


# Anlage 1 - Lageplan

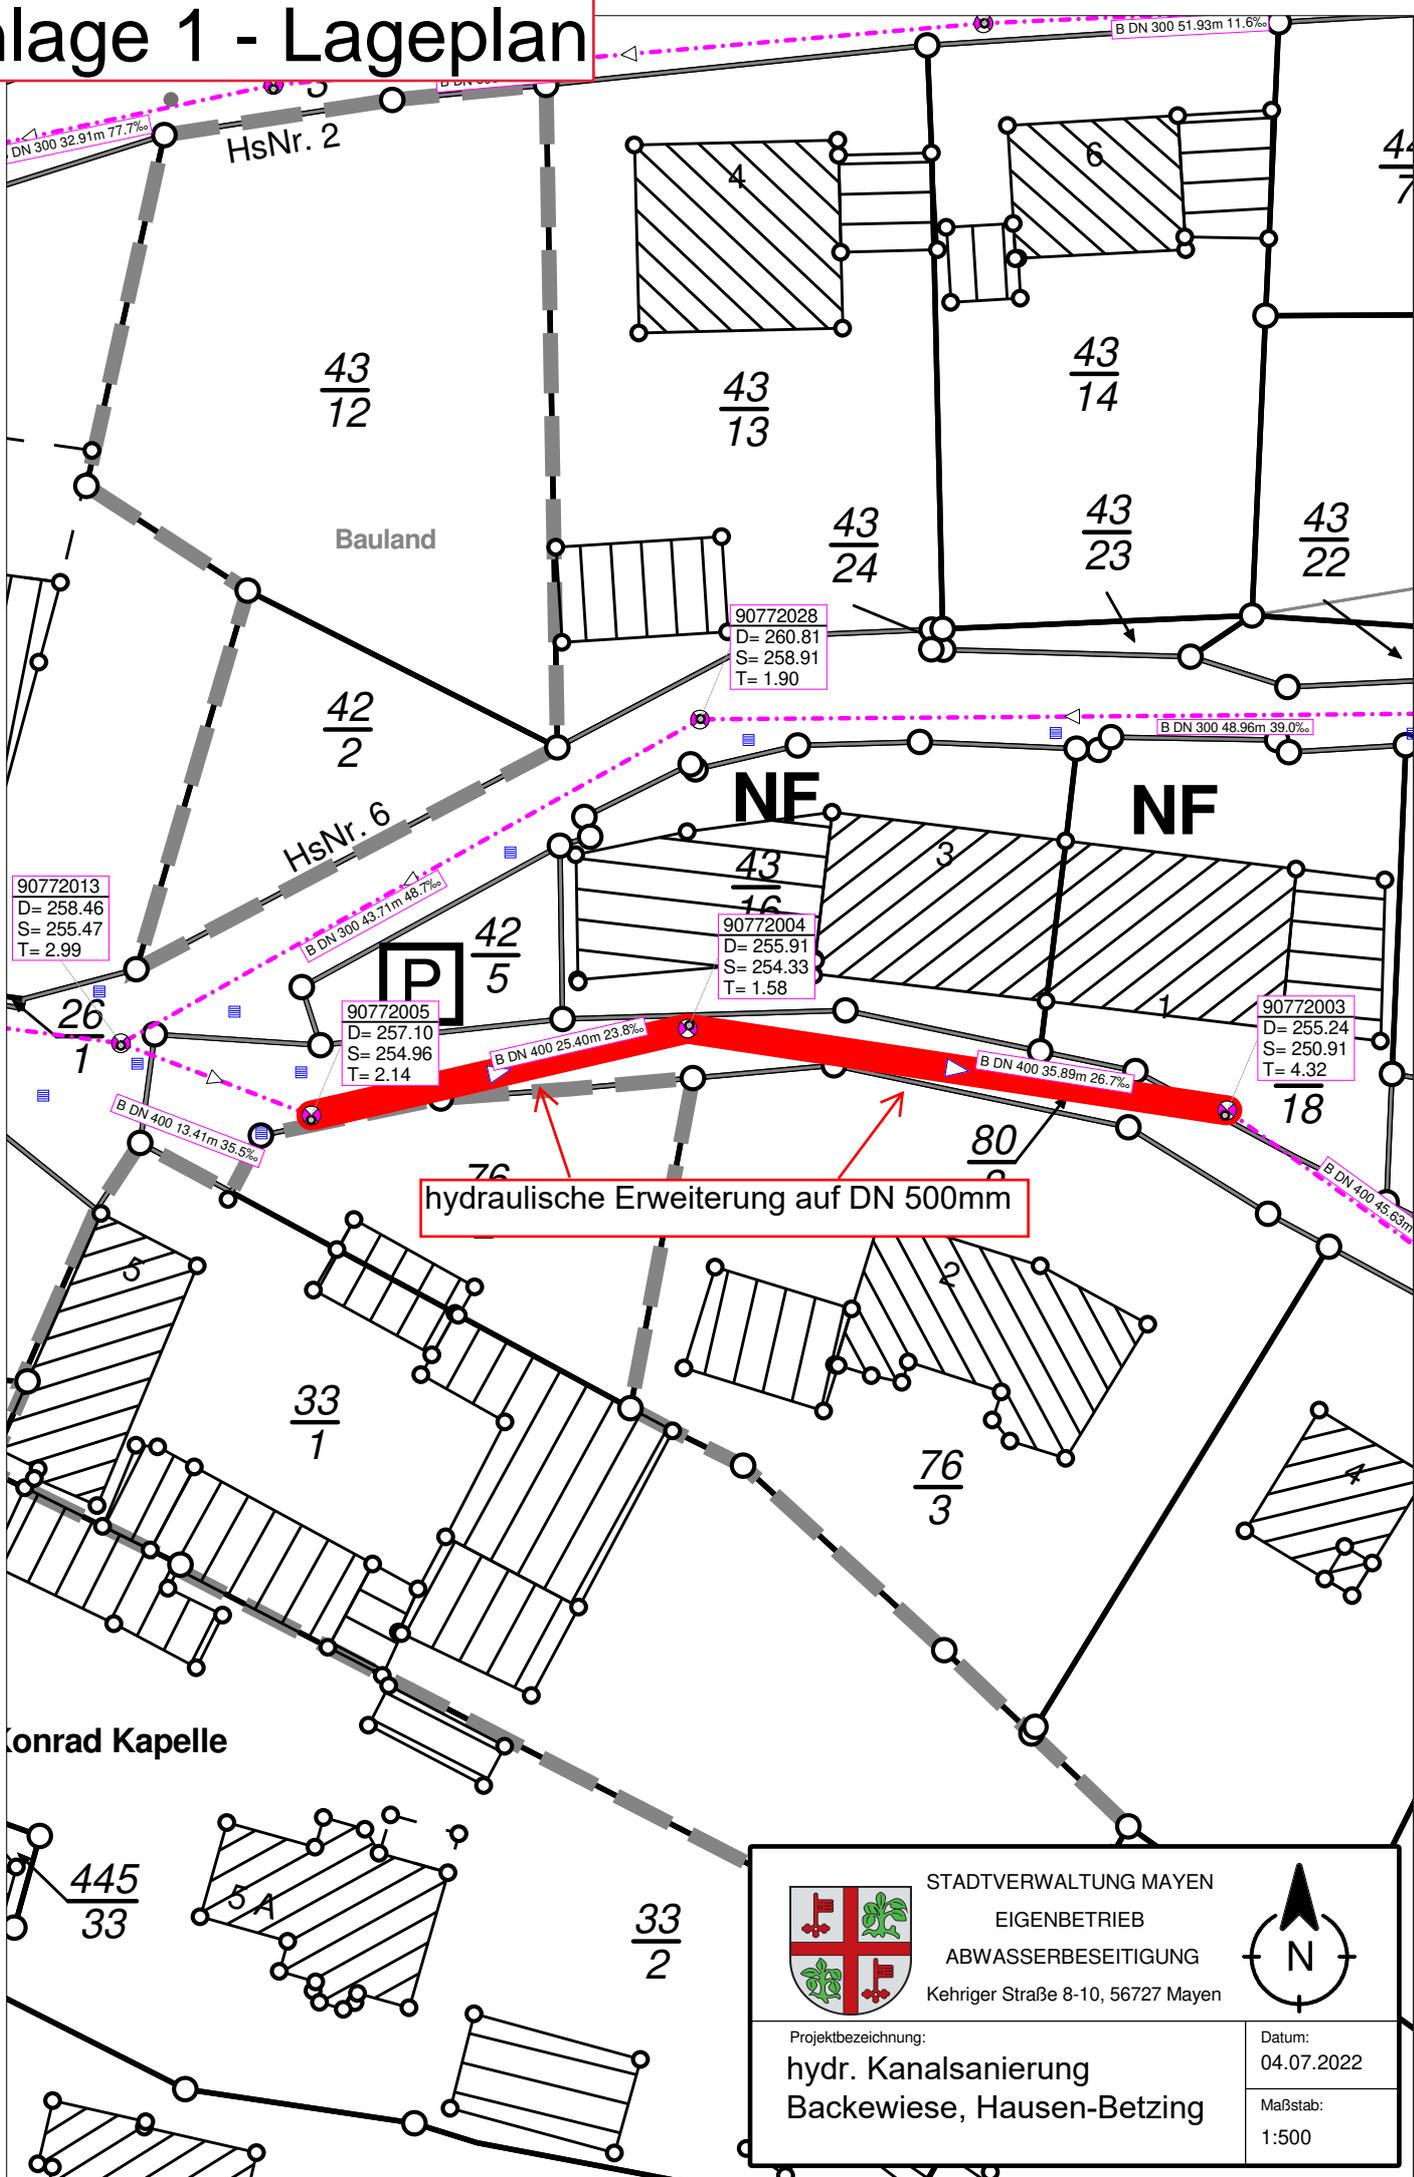

	STADTVERWALTUNG MAYEN EIGENBETRIEB ABWASSERBESEITIGUNG Kehriger Straße 8-10, 56727 Mayen		
	Projektbezeichnung: <b>hydr. Kanalsanierung                  Backewiese, Hausen-Betzing</b>		
			Maßstab: 1:500