


Übersichtsplan, M: 1:25.000

Anlage 11
zu Vorlage
7742/2025

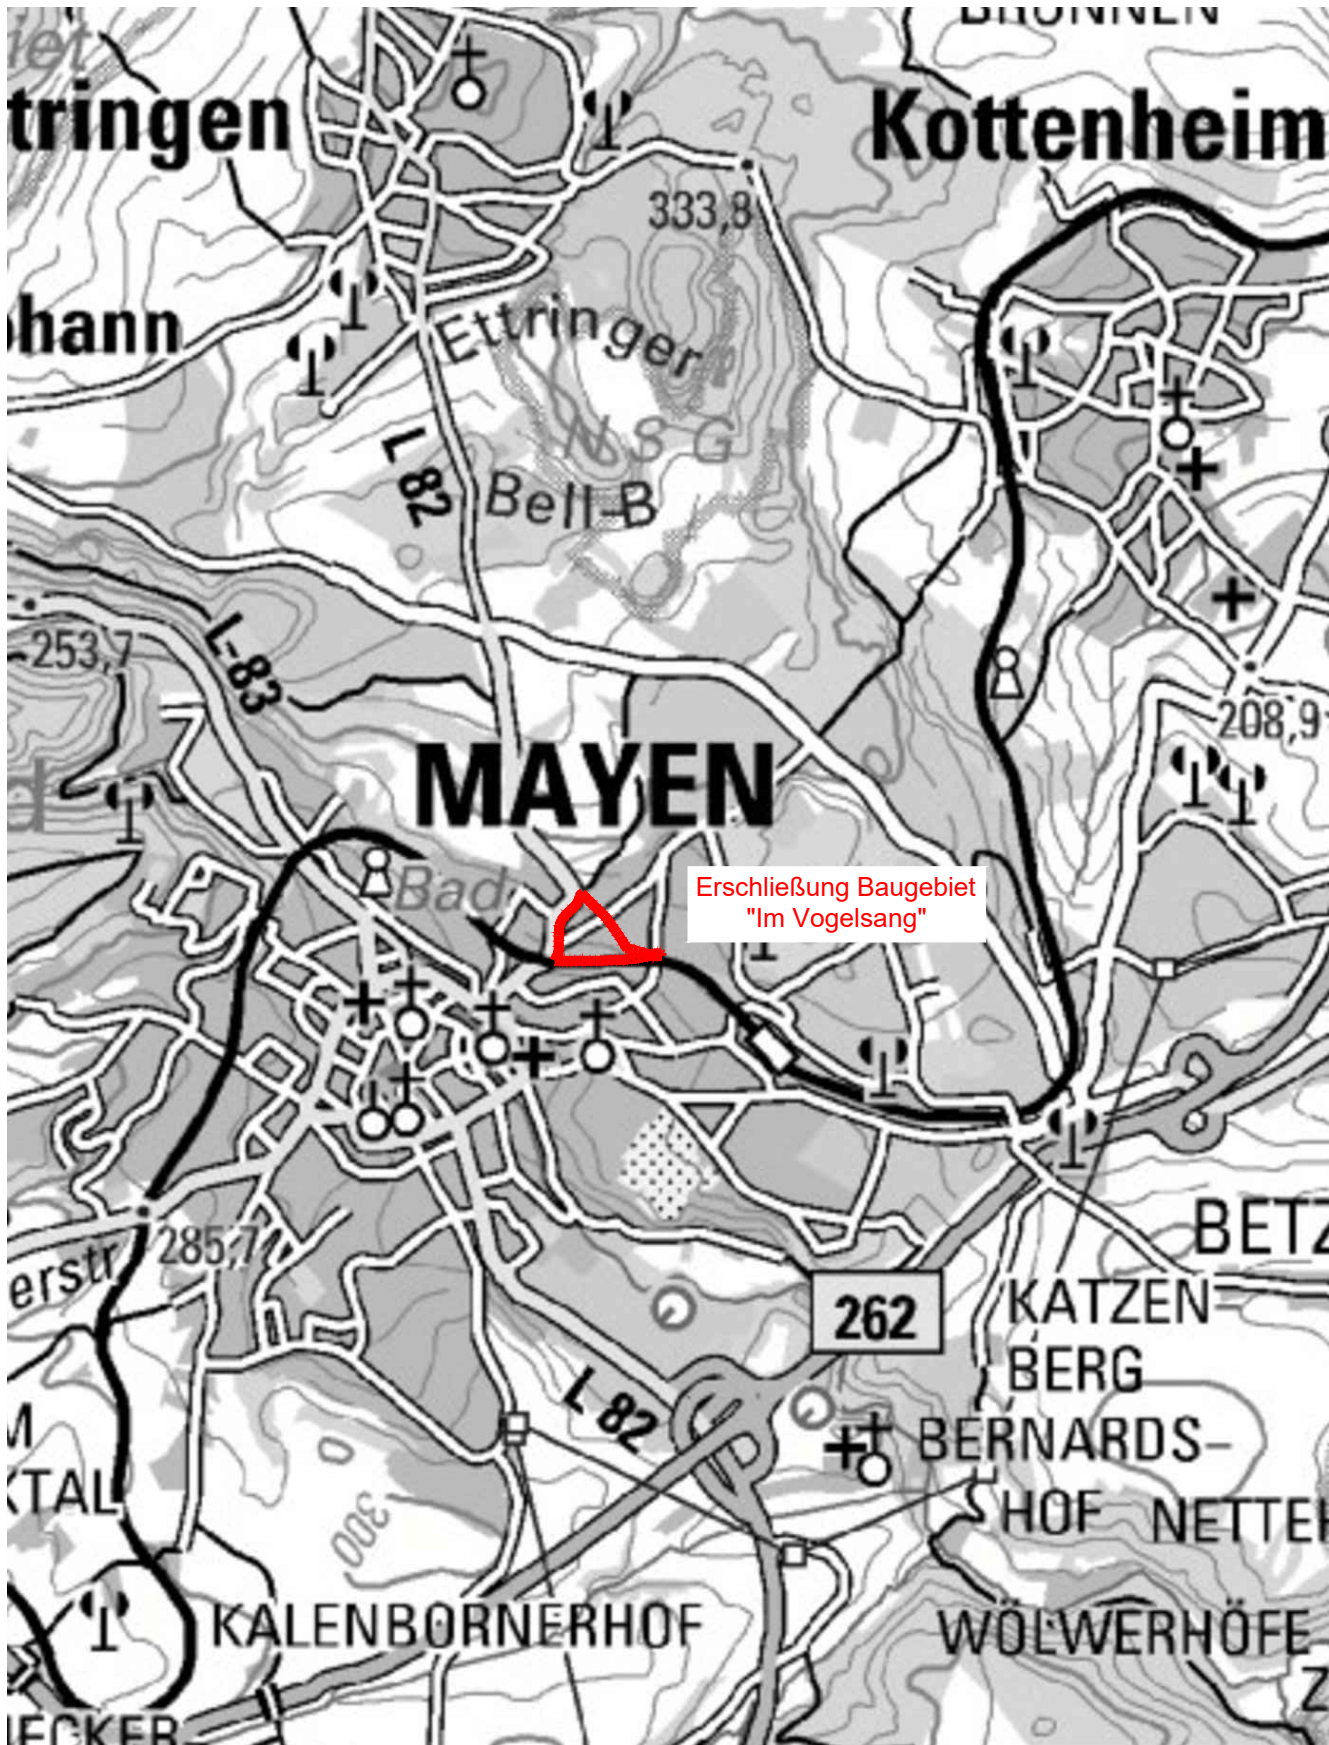

ID	ÄNDERUNG	DATUM	NAME

Stadt Mayen																		
PROJEKT	Erschließung Baugebiet "Im Vogelsang" Straßenplanung																	
Entwurfsplanung																		
PLANART	Übersichtsplan																	
Maßstab	1:25.000	<table><tr><td></td><td>DATUM</td><td>NAME</td></tr><tr><td>bearb.:</td><td>Aug. 2021</td><td>L.E.</td></tr><tr><td>gez.:</td><td>Aug. 2021</td><td>L.E.</td></tr><tr><td>geprüft:</td><td>Aug. 2021</td><td></td></tr><tr><td></td><td></td><td></td></tr></table>			DATUM	NAME	bearb.:	Aug. 2021	L.E.	gez.:	Aug. 2021	L.E.	geprüft:	Aug. 2021				
	DATUM			NAME														
bearb.:	Aug. 2021			L.E.														
gez.:	Aug. 2021			L.E.														
geprüft:	Aug. 2021																	
Plannummer	1.0																	
Blattgröße	297,00x420,00/ 0,12qm																	
Datum	August 2021																	
Planident	2843_ueb																	

FASSBENDER WEBER INGENIEURE PartGmbB
Dipl.-Ing. (FH) M. Faßbender Dipl.-Ing. A. Weber

Brohltalstraße 10 Tel.: 02633/4562-0 E-Mail: info@fassbender-weber-ingenieure.de
56656 Brohl-Lützing Fax: 02633/456277 Internet: www.fassbender-weber-ingenieure.de





Die Topo Daten liegen als UTM-Koordinaten vor.

Die angegebenen Maße sind ggf. mit den Rastermaßen der verwendeten Betonsteine abzustimmen.

Die Leuchtenstandorte wurden vorbehaltlich der noch durchzuführenden Fachplanung und den sich eventuell aus der Umlegung ergebenden Grundstücksgrenzen in den Lageplan eingetragen.

Alle angegebenen Maße und Höhen sind örtlich zu überprüfen und ggf. anzupassen.

ZEICHENERKLÄRUNG

BESTAND

- Leuchte (aus Luftbild übernommen)

GEPLANT

- Grünfläche
- Betonsteinpflaster
- Betonsteinpflaster Parkplatz
- vorh. Straße
- Rinne
- Maßangabe
- Lage Regelquerschnitt
- Querneigungsanzeiger
- Leuchte
- Achse
- Bogenanfang- / ende
- Böschung

b)	Änderungen gem. BP (Anpassung der Straßenbreite auf 4,70m)	27.04.2023	L.E.
a)	Entfall Achse C	03.11.2022	L.E.
ID	ÄNDERUNG	DATUM	NAME

Stadt Mayen

PROJEKT

Erschließung Baugebiet "Im Vogelsang"
Straßenplanung

Entwurfsplanung

PLANART

Lageplan

Maßstab
Plannummer
Blattgröße
Datum
Planident

1:500
2.0b
594,00x950,00/ 0,56qm
August 2021
2843_lage

DATUM
NAME

bearb.: Aug. 2021
gez.: Aug. 2021
geprüft.: Aug. 2021

FASSBENDER WEBER INGENIEURE PartGmbH
Dipl.-Ing. (FH) M. Faßbender
Dipl.-Ing. A. Weber

Brohlstraße 10
56656 Brohl-Lützing


Tel.: 02633/4562-0
Fax: 02633/457277

E-Mail: info@fassbender-weber-ingenieure.de
Internet: www.fassbender-weber-ingenieure.de

594,00x950,00/ 0,56qm

Regelquerschnitt

Belastungsklasse Bk 0,3

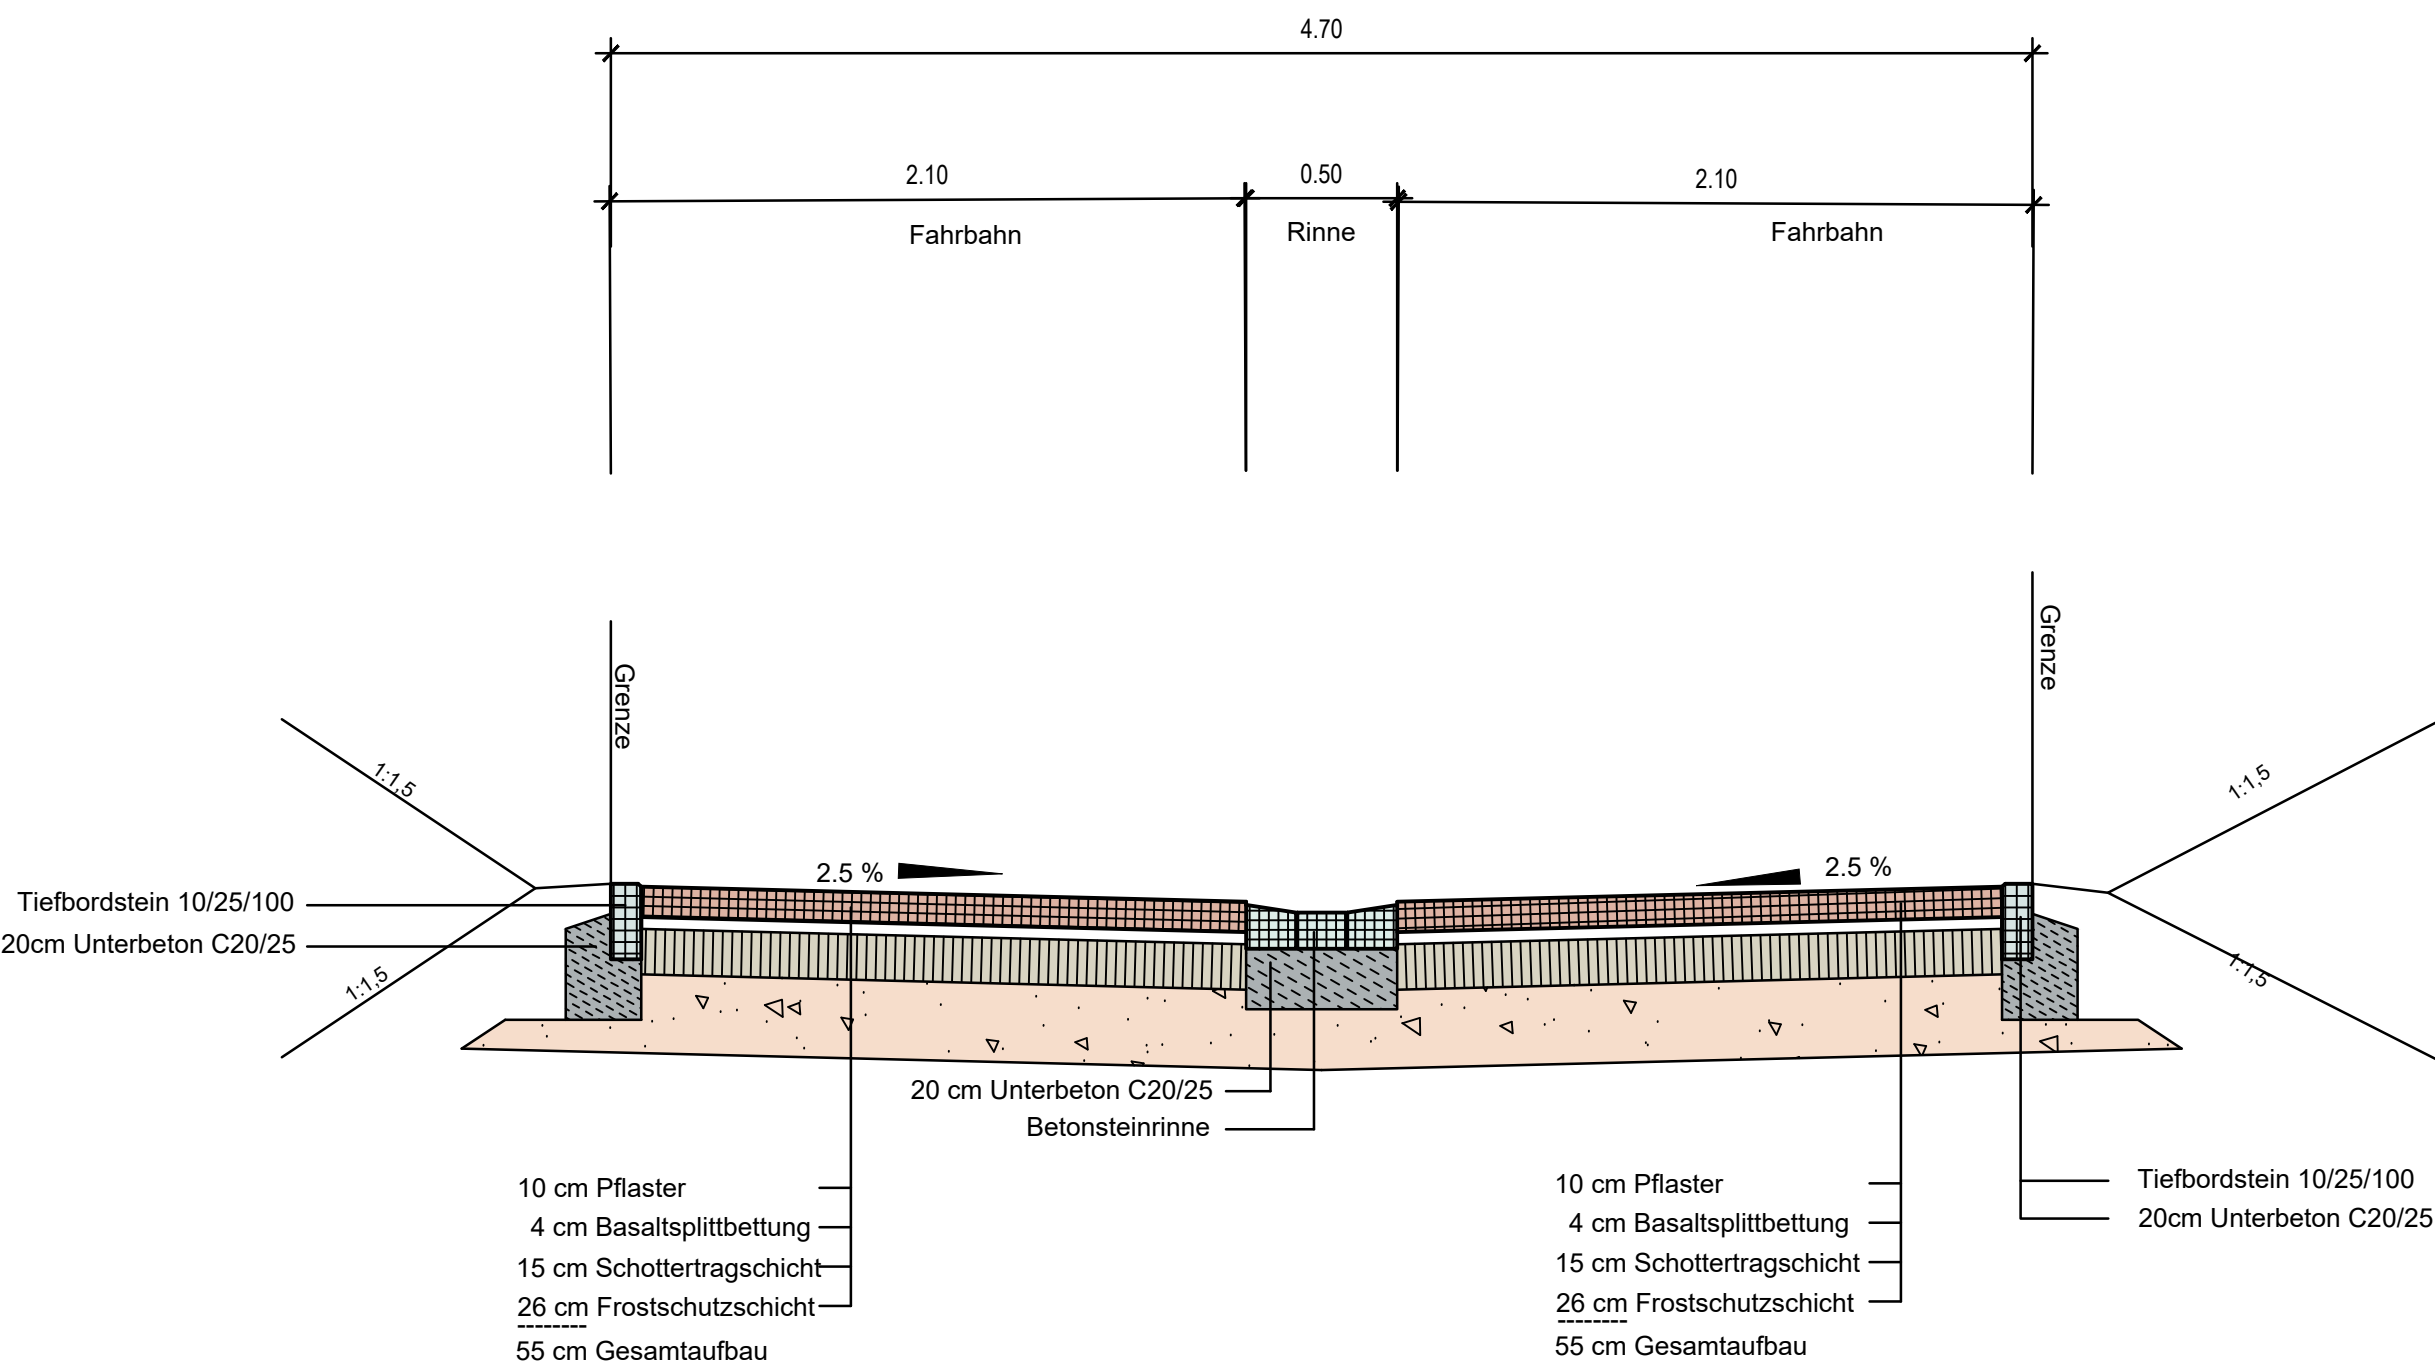

a)	Änderungen gem. BP (Anpassung der Straßenbreite auf 4,70m)	27.04.2023	L.E.
ID	ÄNDERUNG	DATUM	NAME


Stadt Mayen			
PROJEKT		Erschließung Baugebiet "Im Vogelsang" Straßenplanung	
Entwurfsplanung			
PLANART		Regelquerschnitt	
Maßstab	1:25		
Plannummer	3.0a		
Blattgröße	297,00x580,00/ 0,17qm		
Datum	August 2021		
Planident	2843_rq		
		DATUM	NAME
		bearb.:	Aug. 2021 L.E.
		gez.:	Aug. 2021 L.E.
		geprüft:	Aug. 2021

FASSBENDER WEBER INGENIEURE PartGmbB
Dipl.-Ing. (FH) M. Faßbender Dipl.-Ing. A. Weber

Brohltalstraße 10 Tel.: 02633/4562-0 E-Mail: info@fassbender-weber-ingenieure.de
56656 Brohl-Lützing Fax: 02633/456277 Internet: www.fassbender-weber-ingenieure.de



Achse A
MAßSTAB 1:500/50

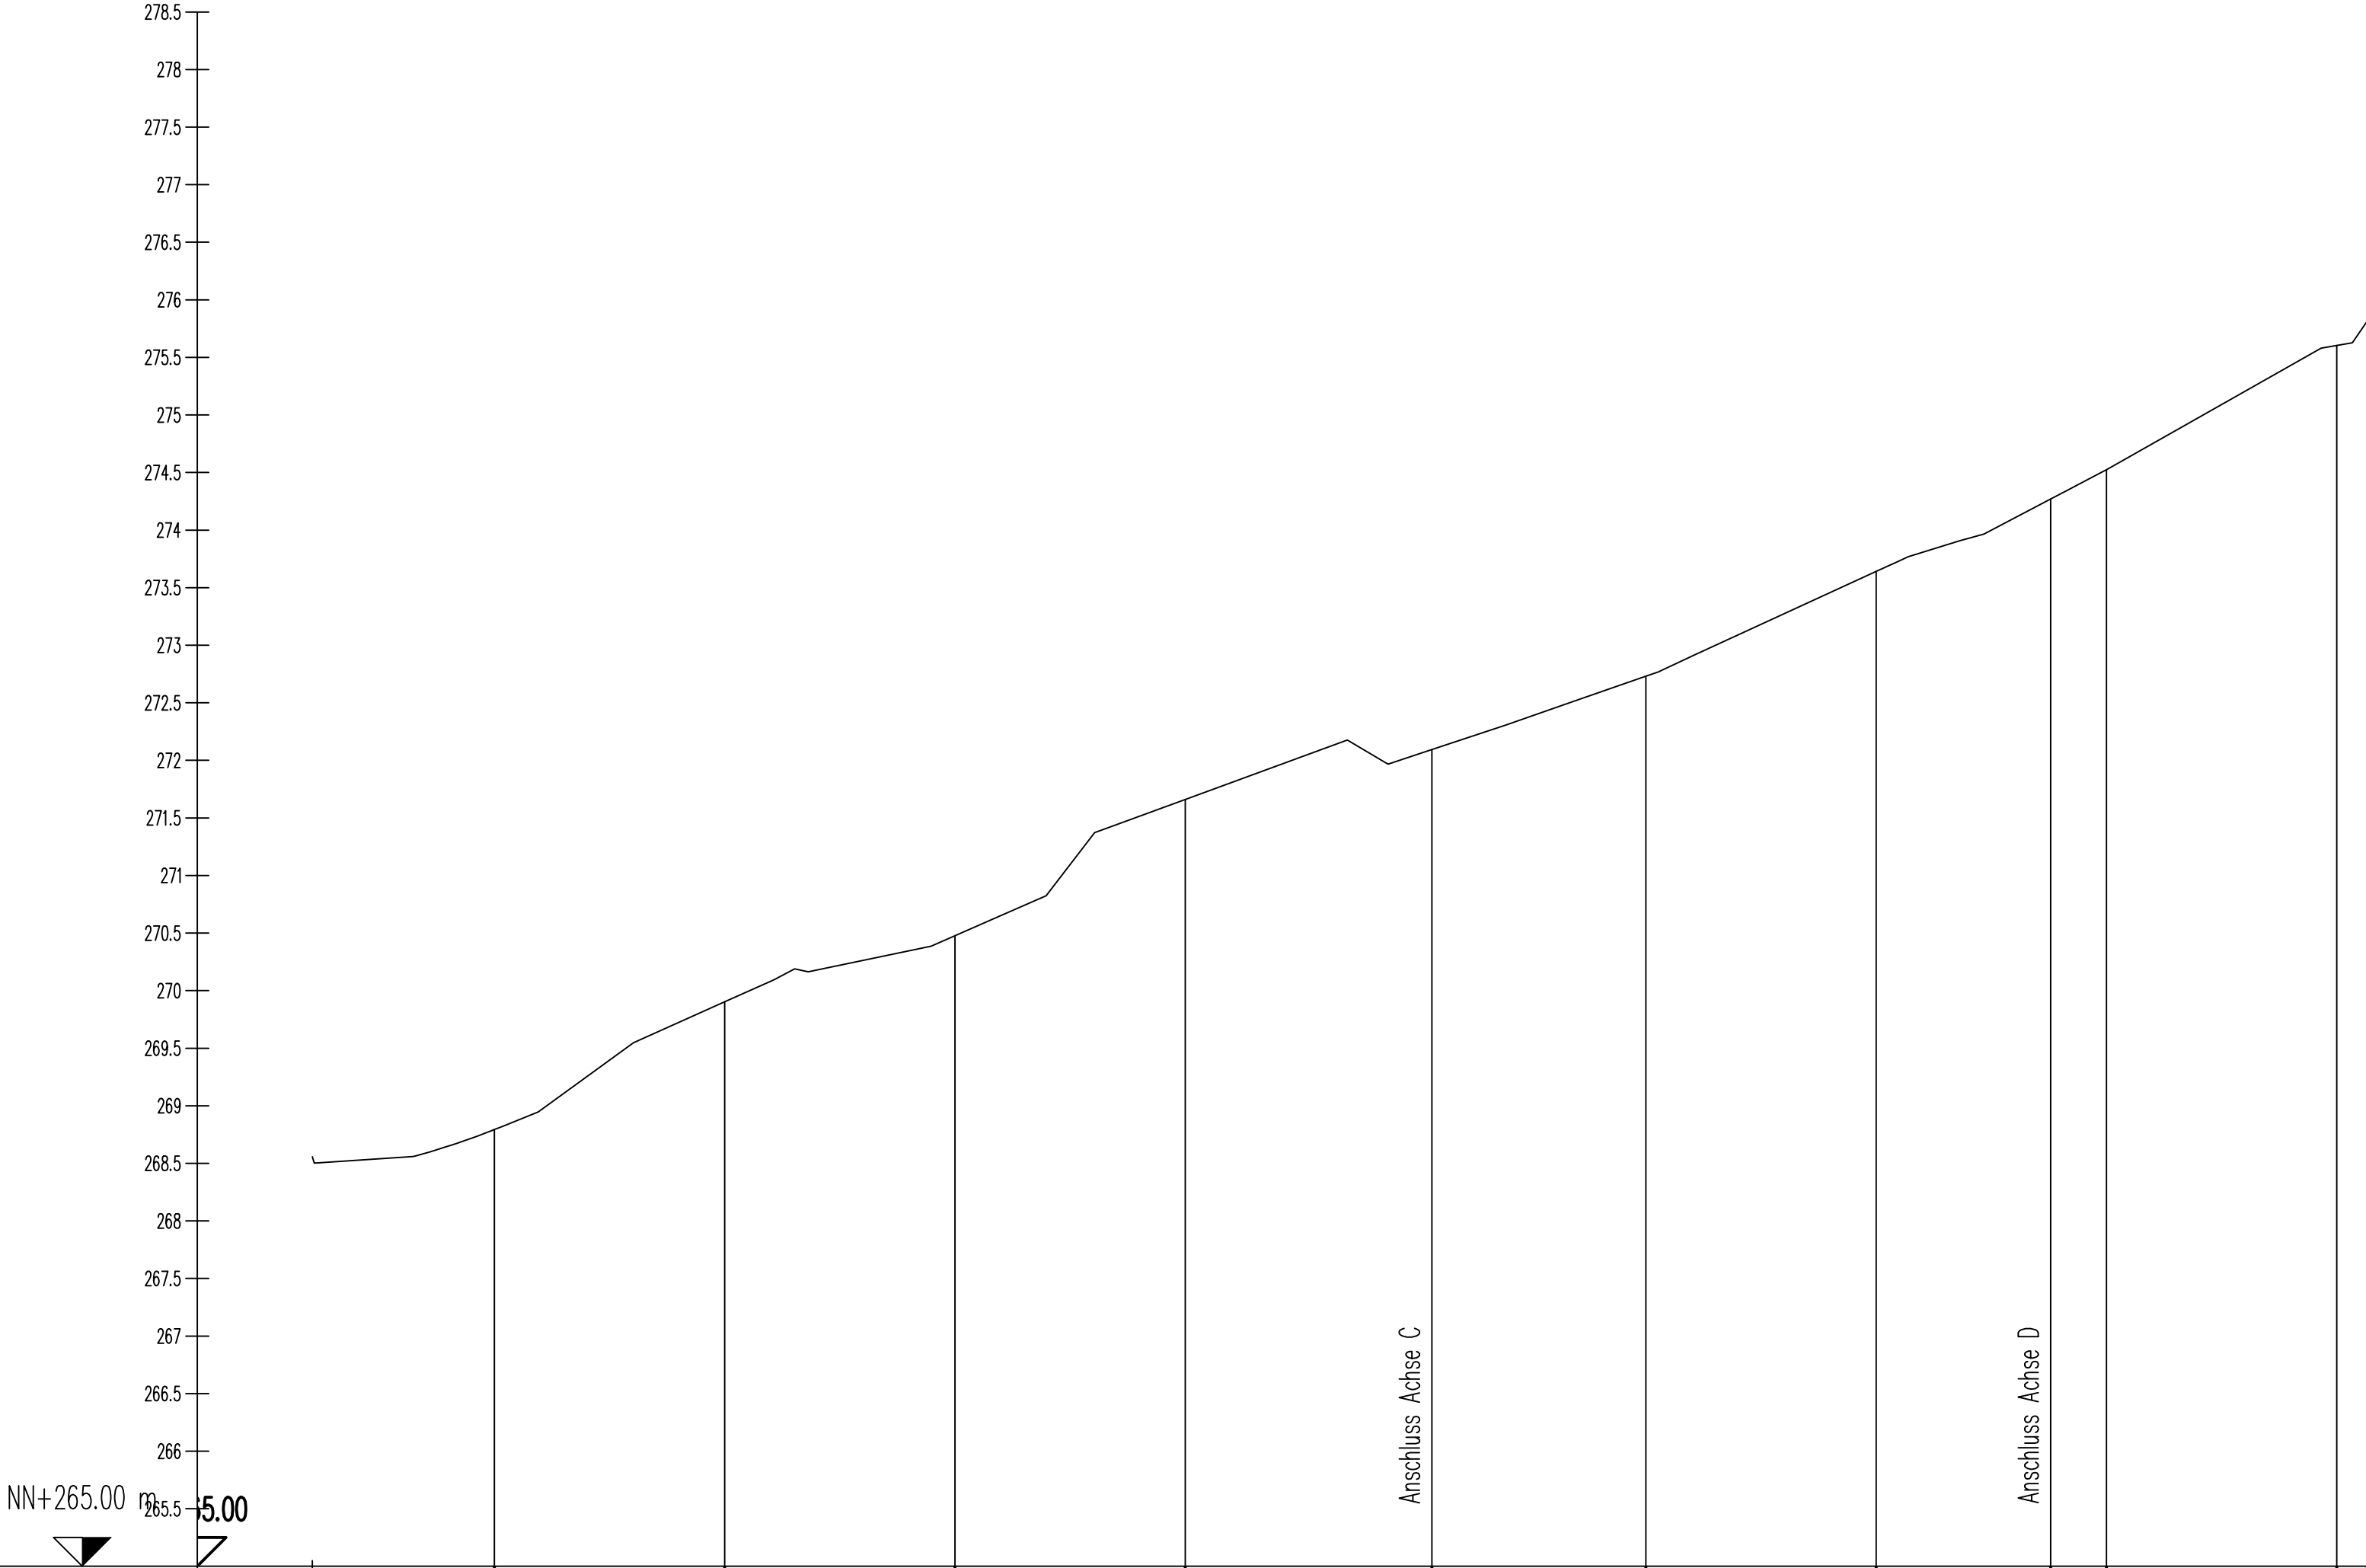

QUERPROFIL	15.820		A2	20.000		A3	20.000		A4	20.000		A5	21.419		A6	18.581		A7	20.000		A8	15.166		A9	4.830		A10	20.000		A11	16.2		A12
STATIONIERUNG	4.18		20.00		40.00		60.00		80.00		100.00		120.00		140.00		153.17		160.00		180.00		182.65										
GELÄNDEHÖHEN	268.357		268.794		269.902		270.477		271.661		272.084		272.726		273.641		274.270		274.524		275.603		275.815										
GRADIENTENHÖHEN																																	
KRÜMMUNGSVERHÄLTNISSE Maßstab: 10/R	Kurve R=∞ l=13.20 R=-20.00 l=7.79 R=∞ l=23.27 R=∞ l=19.25 R=∞ l=49.39 R=∞ l=28.88 R=∞ l=14.45 R=∞ l=26.44																																

ID	ÄNDERUNG	DATUM	NAME

Stadt Mayen				
PROJEKT	Erschließung Baugebiet "Im Vogelsang" Straßenplanung			
Entwurfsplanung				
PLANART	Höhenplan Achse A (Kottenheimer Weg)			
Maßstab	1:500/50			
Plannummer	4.1			
Blattgröße	420,00x765,00/ 0,32qm			
Datum	August 2021			
Planident	2843_hp_achse_a			
			DATUM	NAME
		bearb.:	Aug. 2021	L.E.
		gez.:	Aug. 2021	L.E.
		geprüft:	Aug. 2021	

FASSBENDER WEBER INGENIEURE PartGmbB

Dipl.-Ing. (FH) M. Faßbender

Dipl.-Ing. A. Weber

Brohltalstraße 10

56656 Brohl-Lützing

Tel.: 02633/4562-0


Fax: 02633/456277

E-Mail: info@fassbender-weber-ingenieure.de

Internet: www.fassbender-weber-ingenieure.de

420,00x765,00/ 0,32qm

Achse D
MAßSTAB 1:500/50

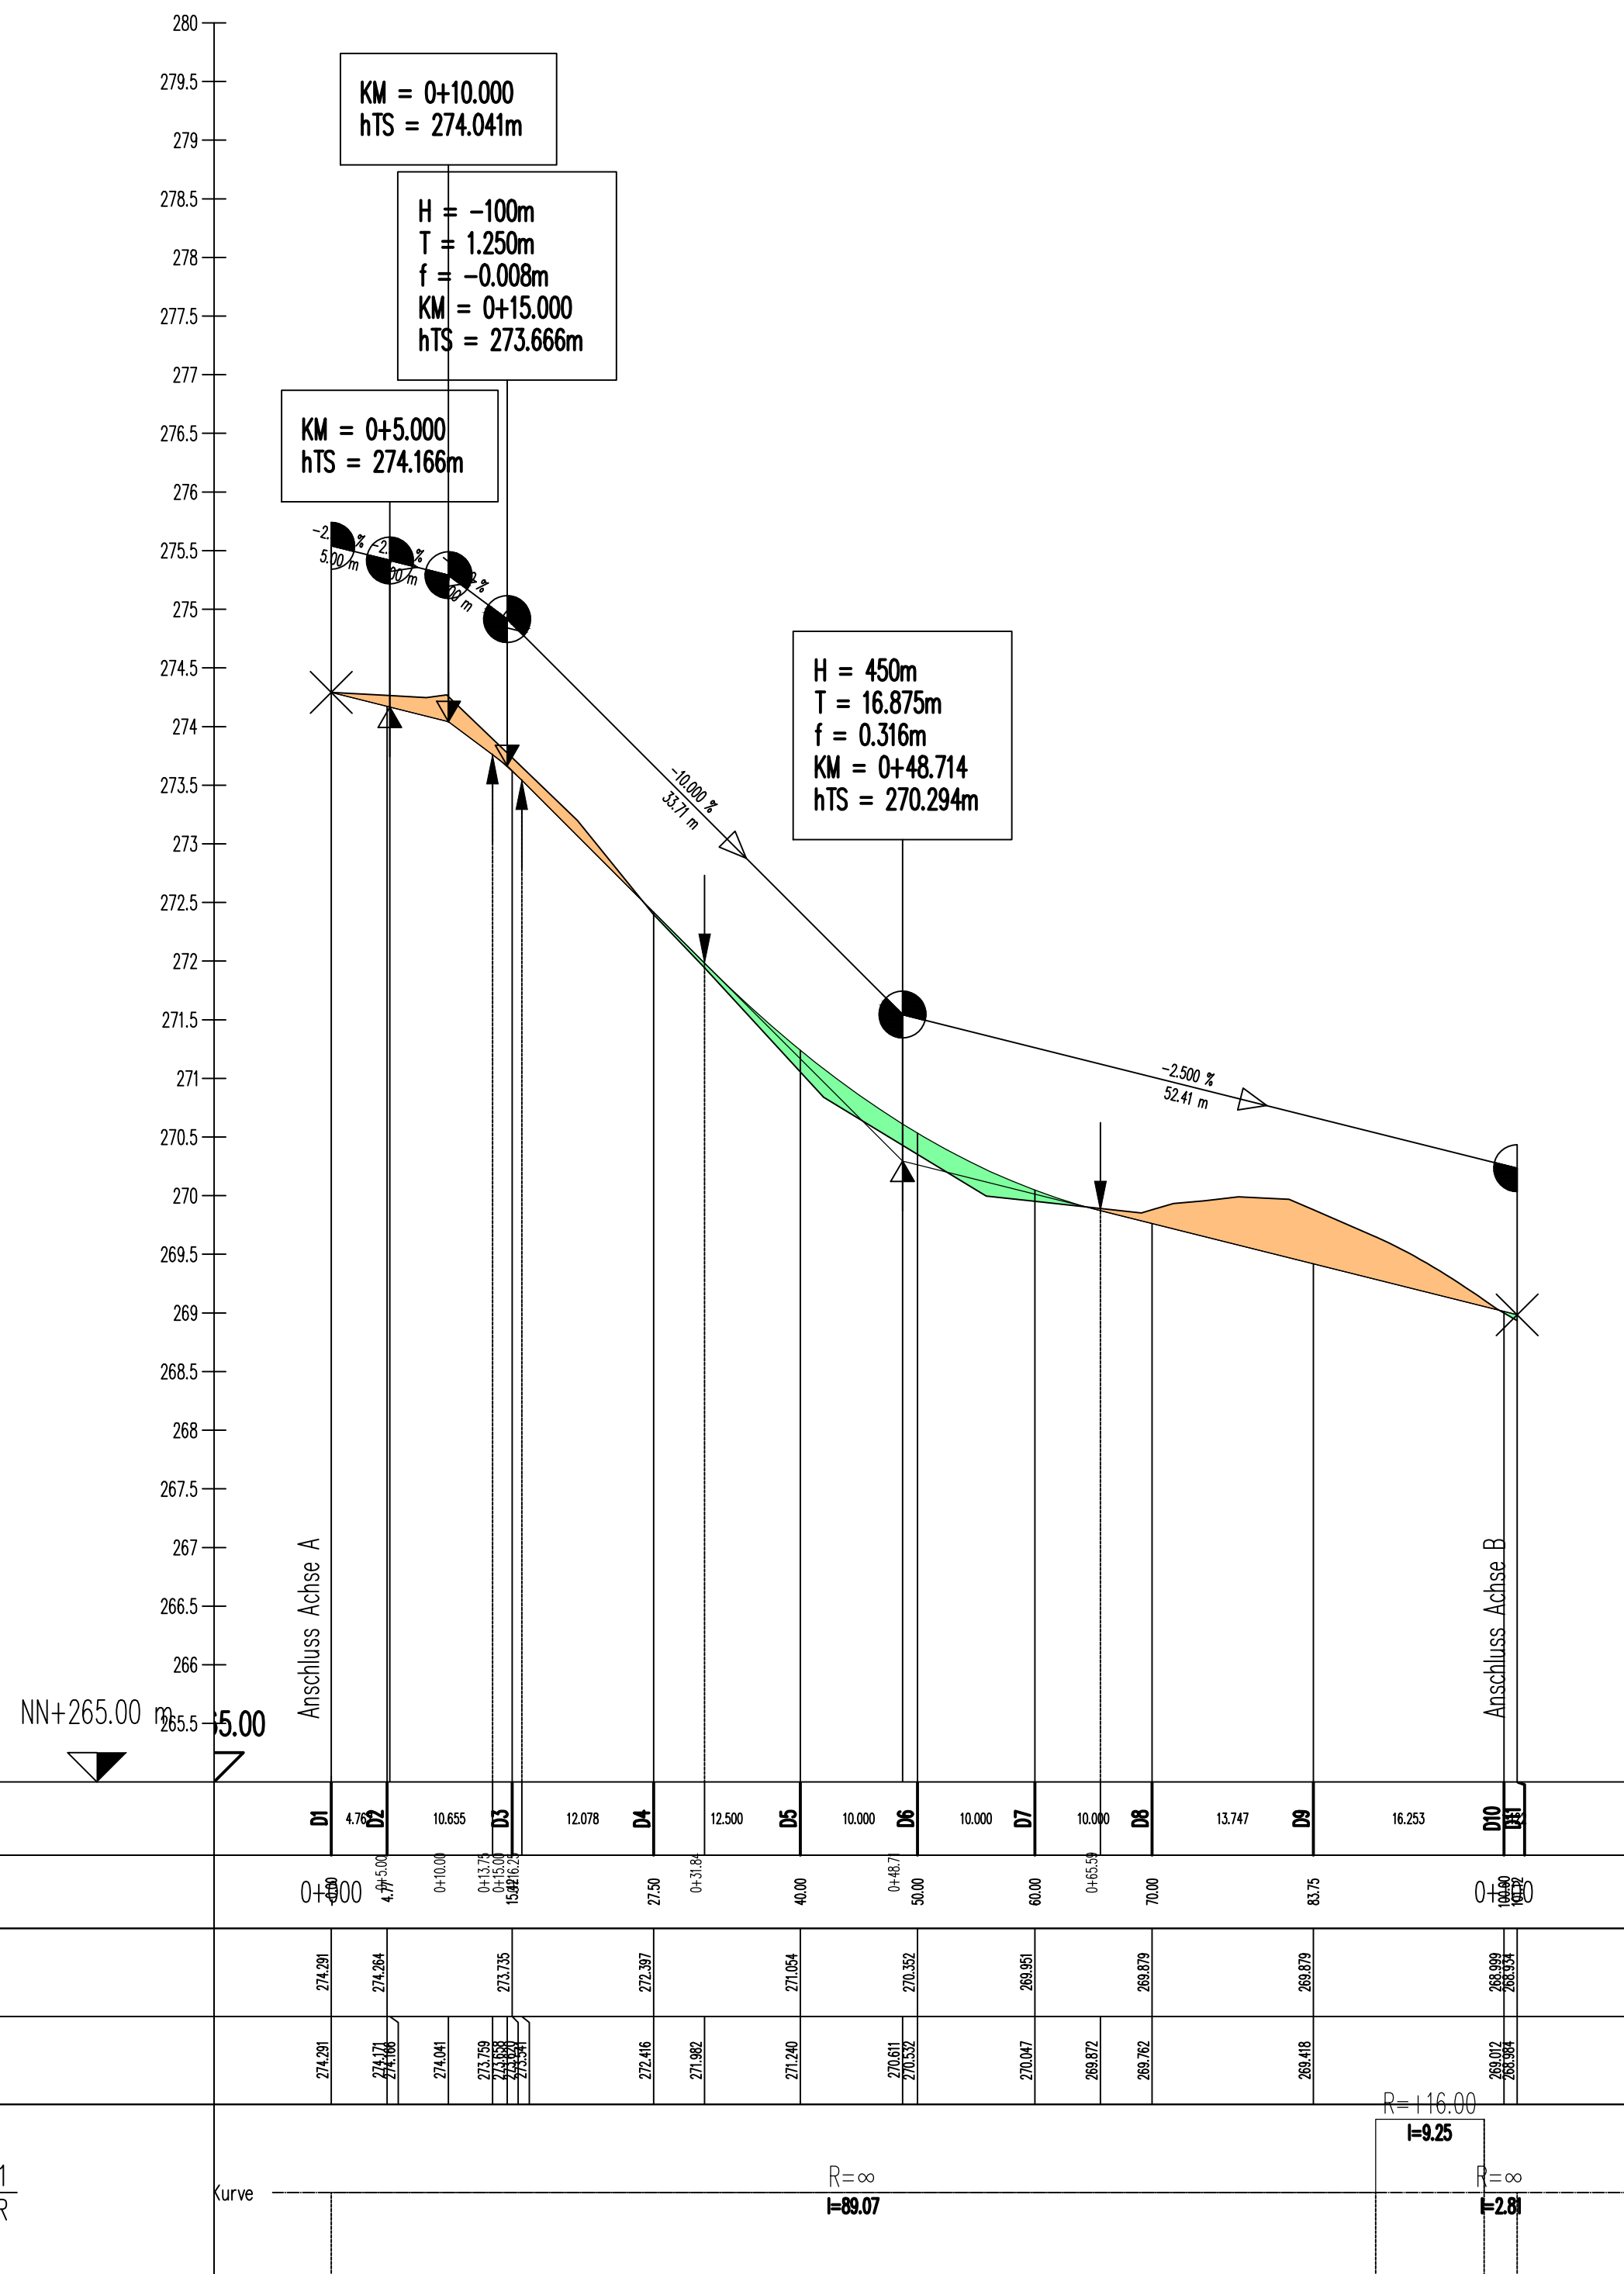

a)	Änderungen gem. BP (Anpassung der Straßenbreite auf 4,70m)	27.04.2023	L.E.
ID	ÄNDERUNG	DATUM	NAME

Stadt Mayen

PROJEKT	Erschließung Baugebiet "Im Vogelsang" Straßenplanung
---------	---

Entwurfsplanung

PLANART Höhenplan Achse D

Maßstab	1:500/50		DATUM	NAME
Plannummer	4.4a		bearb.: Aug. 2021	L.E.
Blattgröße	420,00x580,00/ 0,24qm		gez.: Aug. 2021	L.E.
Datum	August 2021		geprüft: Aug. 2021	
Planident	2843_hp_achse_d			

FASSBENDER WEBER INGENIEURE PartGmbH
Dipl.-Ing. (FH) M. Faßbender Dipl.-Ing. A. Weber

Brohlthalstraße 10 Tel.: 02633/4562-0 E-Mail: info@fassbender-weber-ingenieure.de
56656 Brohl-Lützing Fax: 02633/456277 Internet: www.fassbender-weber-ingenieure.de

