




Hospitalgasse

Projekt:
Bushaltestelle Hospitalgasse
Barrierefreier Umbau
Kernstadt – Habsburggring
Projekt-Nr.:

Unterlage / Blatt Nr.
Entwurfsplanung
Nr. 1
Maßstab: 1:100

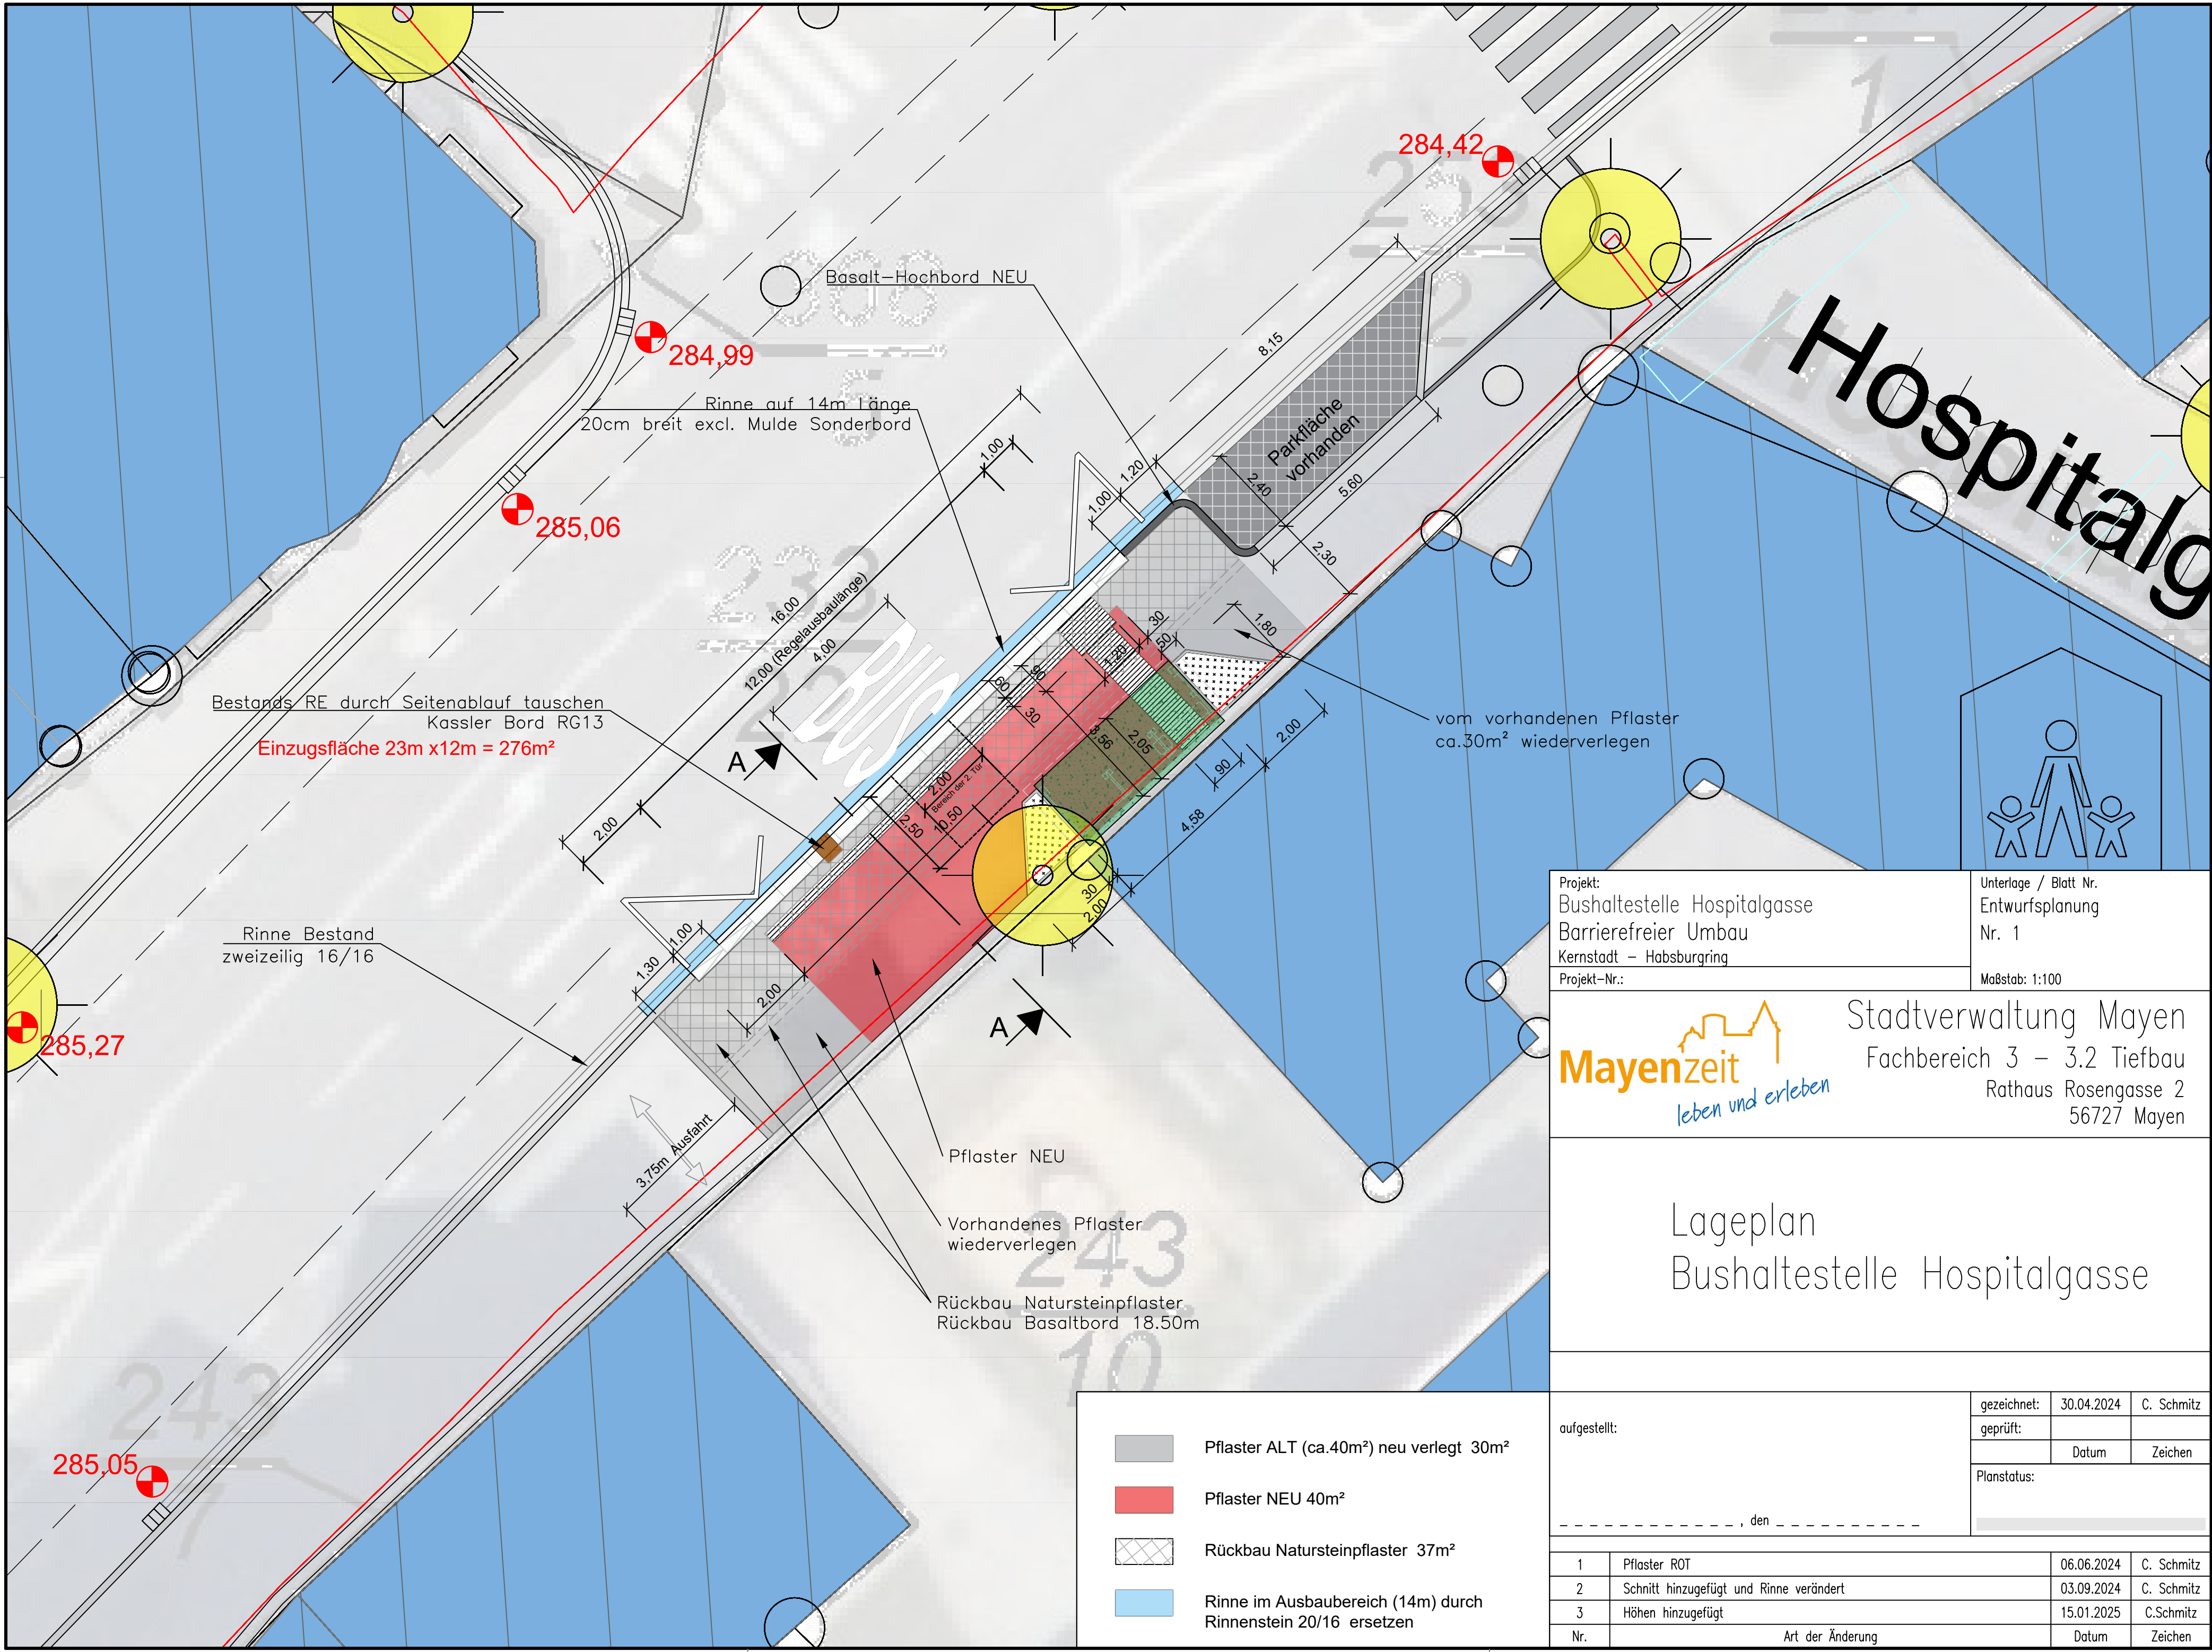

Stadtverwaltung Mayen
Fachbereich 3 – 3.2 Tiefbau
Rathaus Rosengasse 2
56727 Mayen

Lageplan
Bushaltestelle Hospitalgasse

- Pflaster ALT (ca.40m²) neu verlegt 30m²
- Pflaster NEU 40m²
- Rückbau Natursteinpflaster 37m²
- Rinne im Ausbaubereich (14m) durch Rinnenstein 20/16 ersetzen

aufgestellt:		gezeichnet:	30.04.2024	C. Schmitz
		geprüft:		
		Datum		Zeichen
		Planstatus:		
		, den		
1	Pflaster ROT		06.06.2024	C. Schmitz
2	Schnitt hinzugefügt und Rinne verändert		03.09.2024	C. Schmitz
3	Höhen hinzugefügt		15.01.2025	C. Schmitz
Nr.	Art der Änderung		Datum	Zeichen