


ZEICHENERKLÄRUNG	
BESTAND	GEPLANT
○ Kanaldeckel	■ Betonsteinpflaster
* vorh. Leuchte	— Rinne
— Zaun	— Maßangabe
○ Hydrant	— Lage
— Schieber	— Regelschritt
— Ablauf	— Querneigungsanzeiger
— Verkehrsschilder	— Achse
— Hecke	— Leitungszone aus BPlan

Anlage 5 zu Vorlage 8139/2026

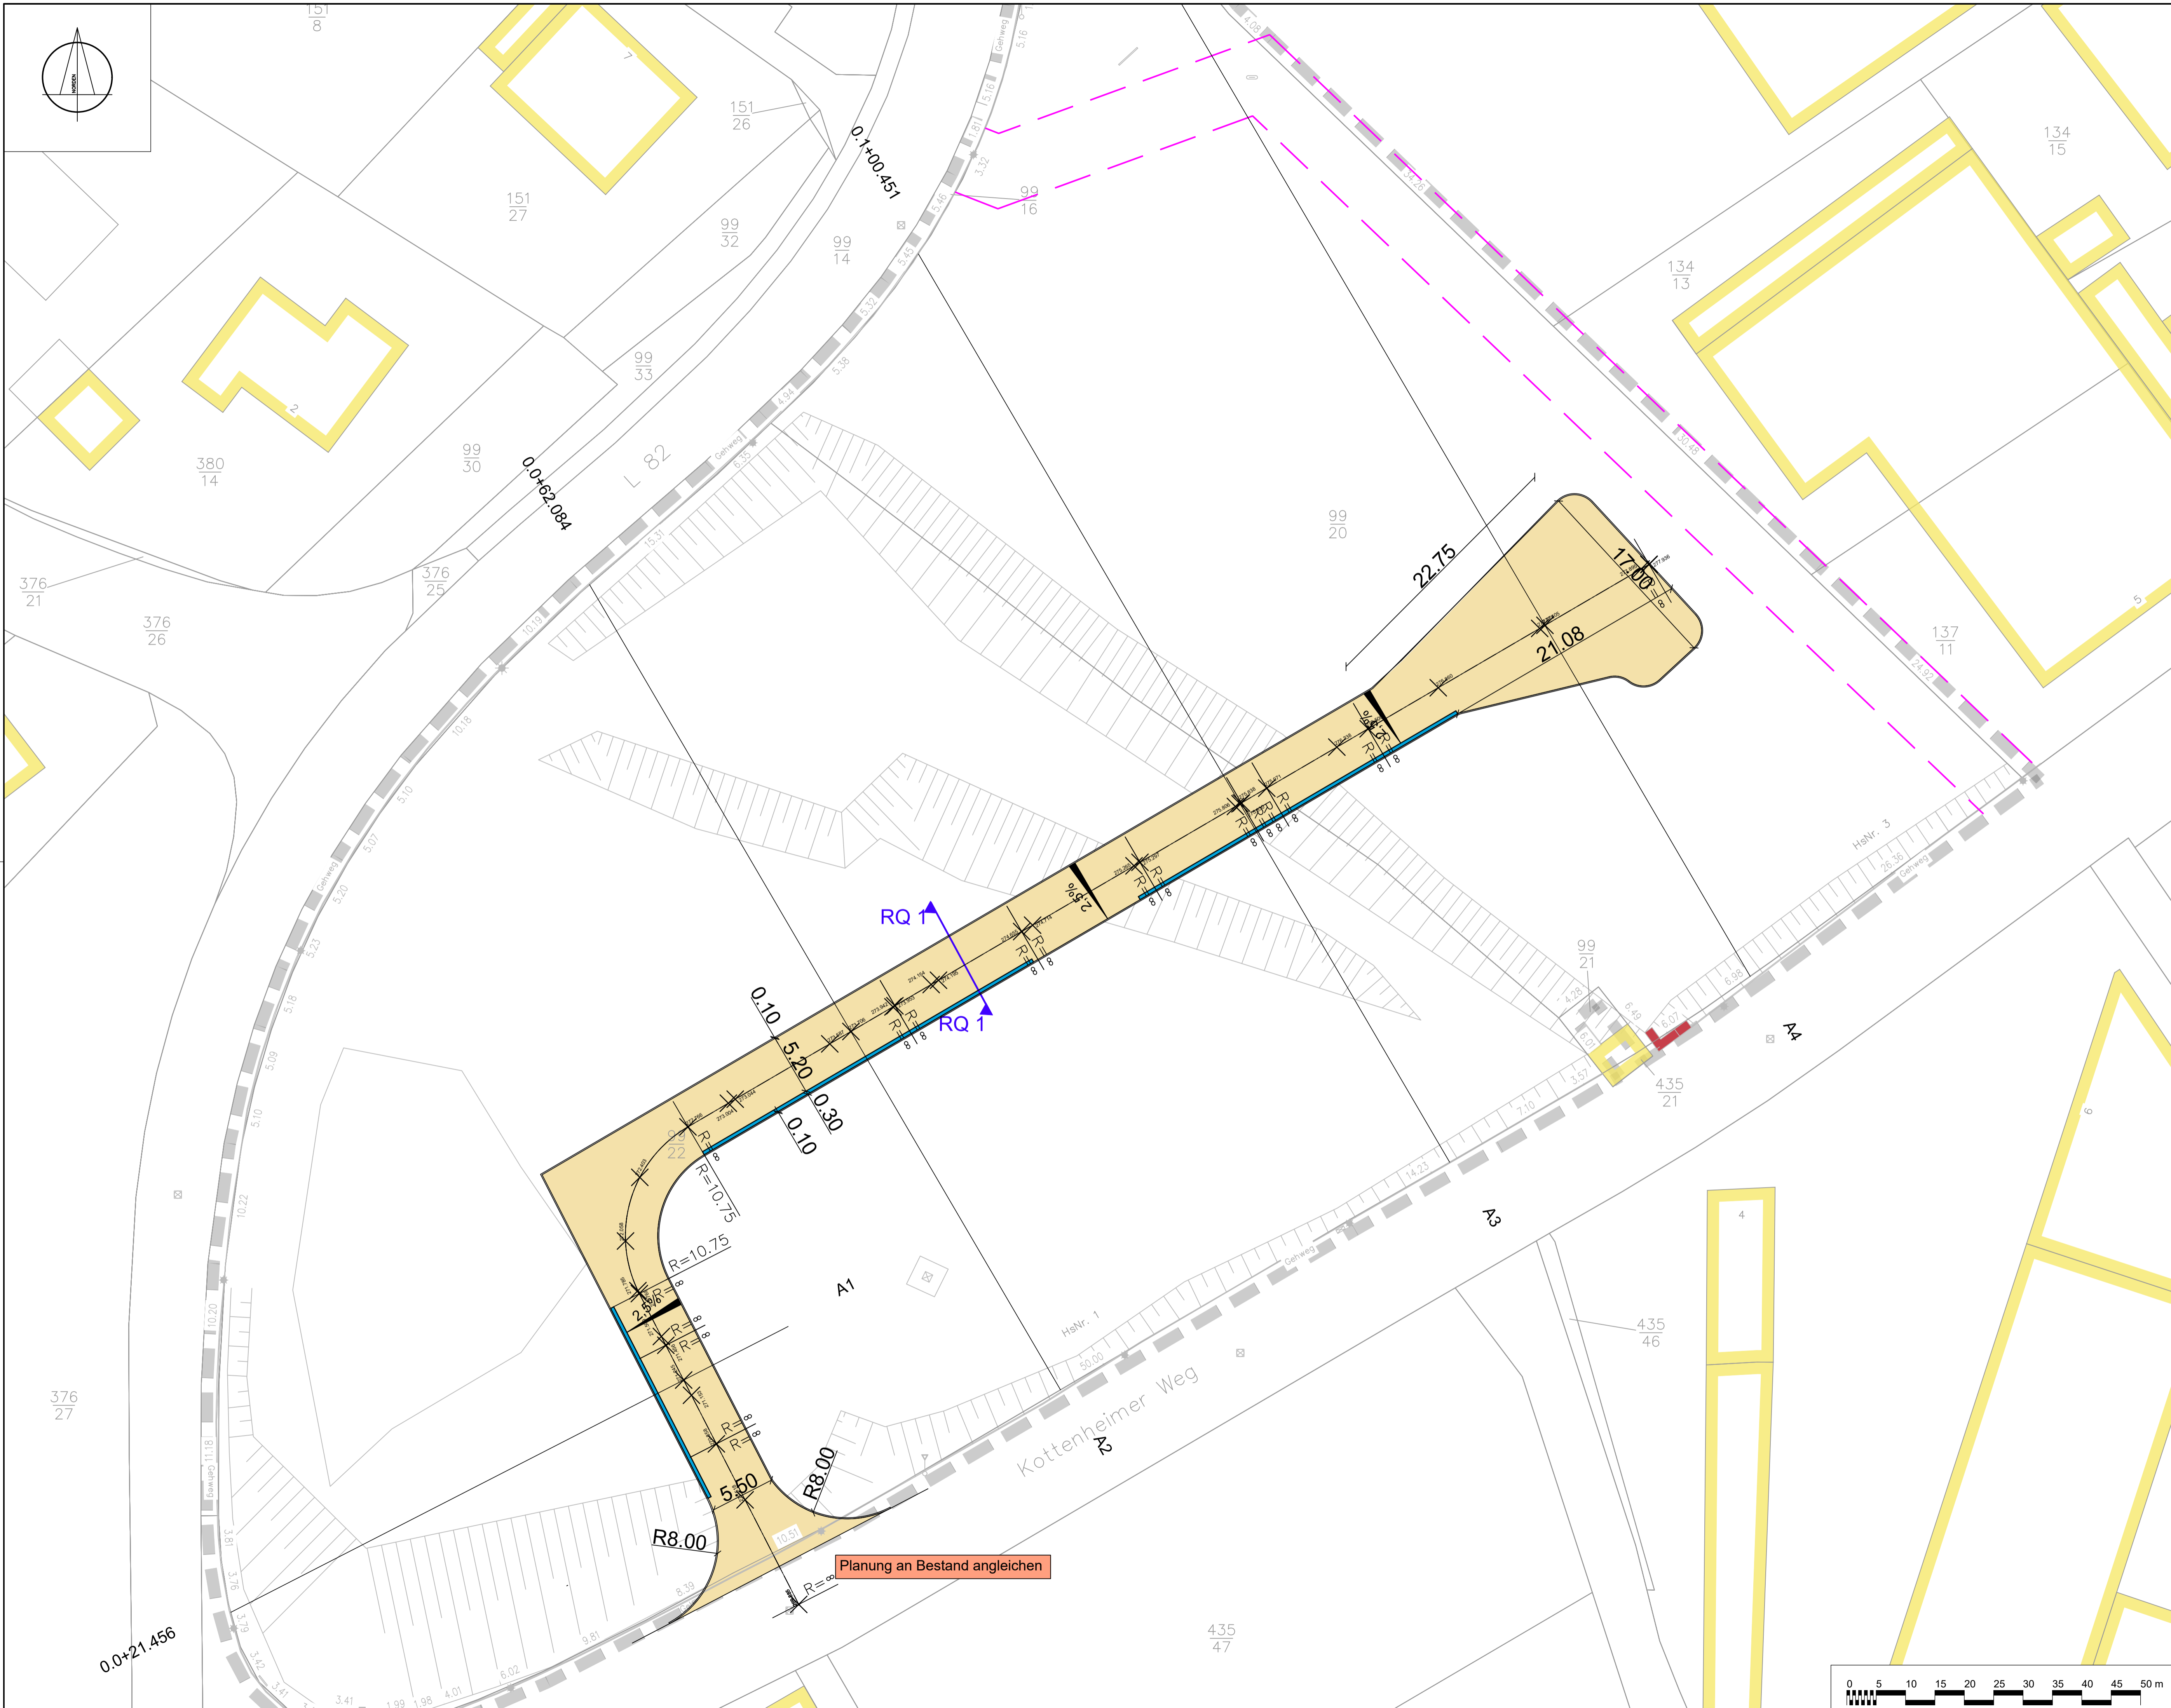


Planung an Bestand angleichen

ID	ÄNDERUNG	DATUM	NAME

Stadt Mayen		
PROJEKT	Erschließung Baugebiet "Im Vogelsang, Nord" Straßenplanung	
	Vorplanung	
PLANART	Lageplan	
Maßstab	1:250	DATUM
Plannummer	2.0	NAME
Blattgröße	420,00x765,00/ 0,32qm	bearb.:
Datum	April 2026	gez.:
Planident	3075_lage	geprüft:
		April 26
		R.S.
		R.S.



Regelquerschnitt 1
M.: 1:25 Bk 0,3

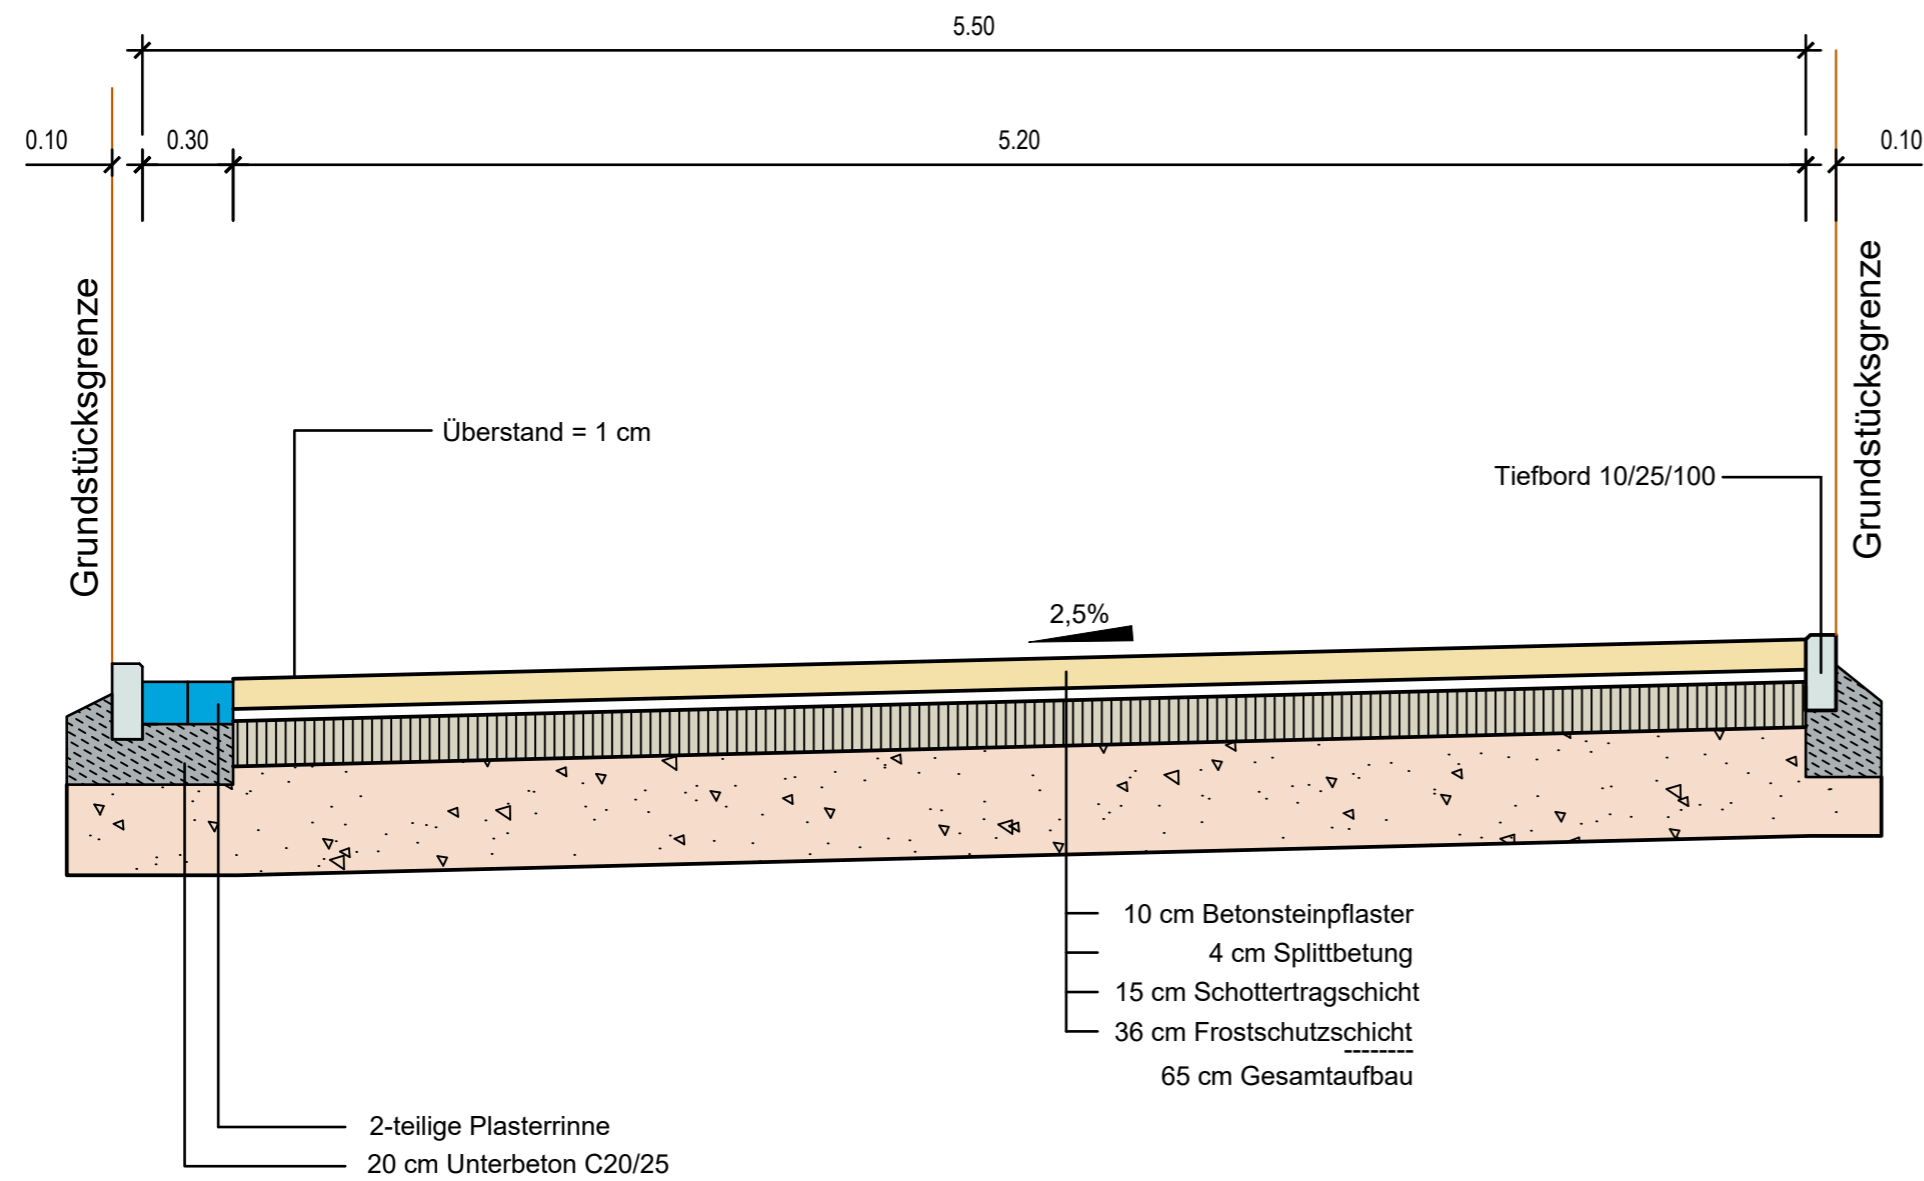

ID	ÄNDERUNG	DATUM	NAME

Stadt Mayen

PROJEKT Erschließung Baugebiet "Im Vogelsang, Nord"
Straßenplanung

Vorplanung

PLANART Regelquerschnitt

Maßstab 1:25
 Plannummer 3.0
 Blattgröße 420,00x900,00/ 0,38qm
 Datum März 2026
 Planident 3075_RQ

	DATUM	NAME
bearb.:	März 2026	R.S.
gez.:	März 2026	R.S.
geprüft:	März 2026	

FWI Teamplan GmbH

Brohitalstraße 10 Tel.: 02633/4562-0 E-Mail: info@fwi-teamplan.de
 56656 Brohl-Lützing Fax: 02633/4562-77 Internet: www.fwi-teamplan.de

