


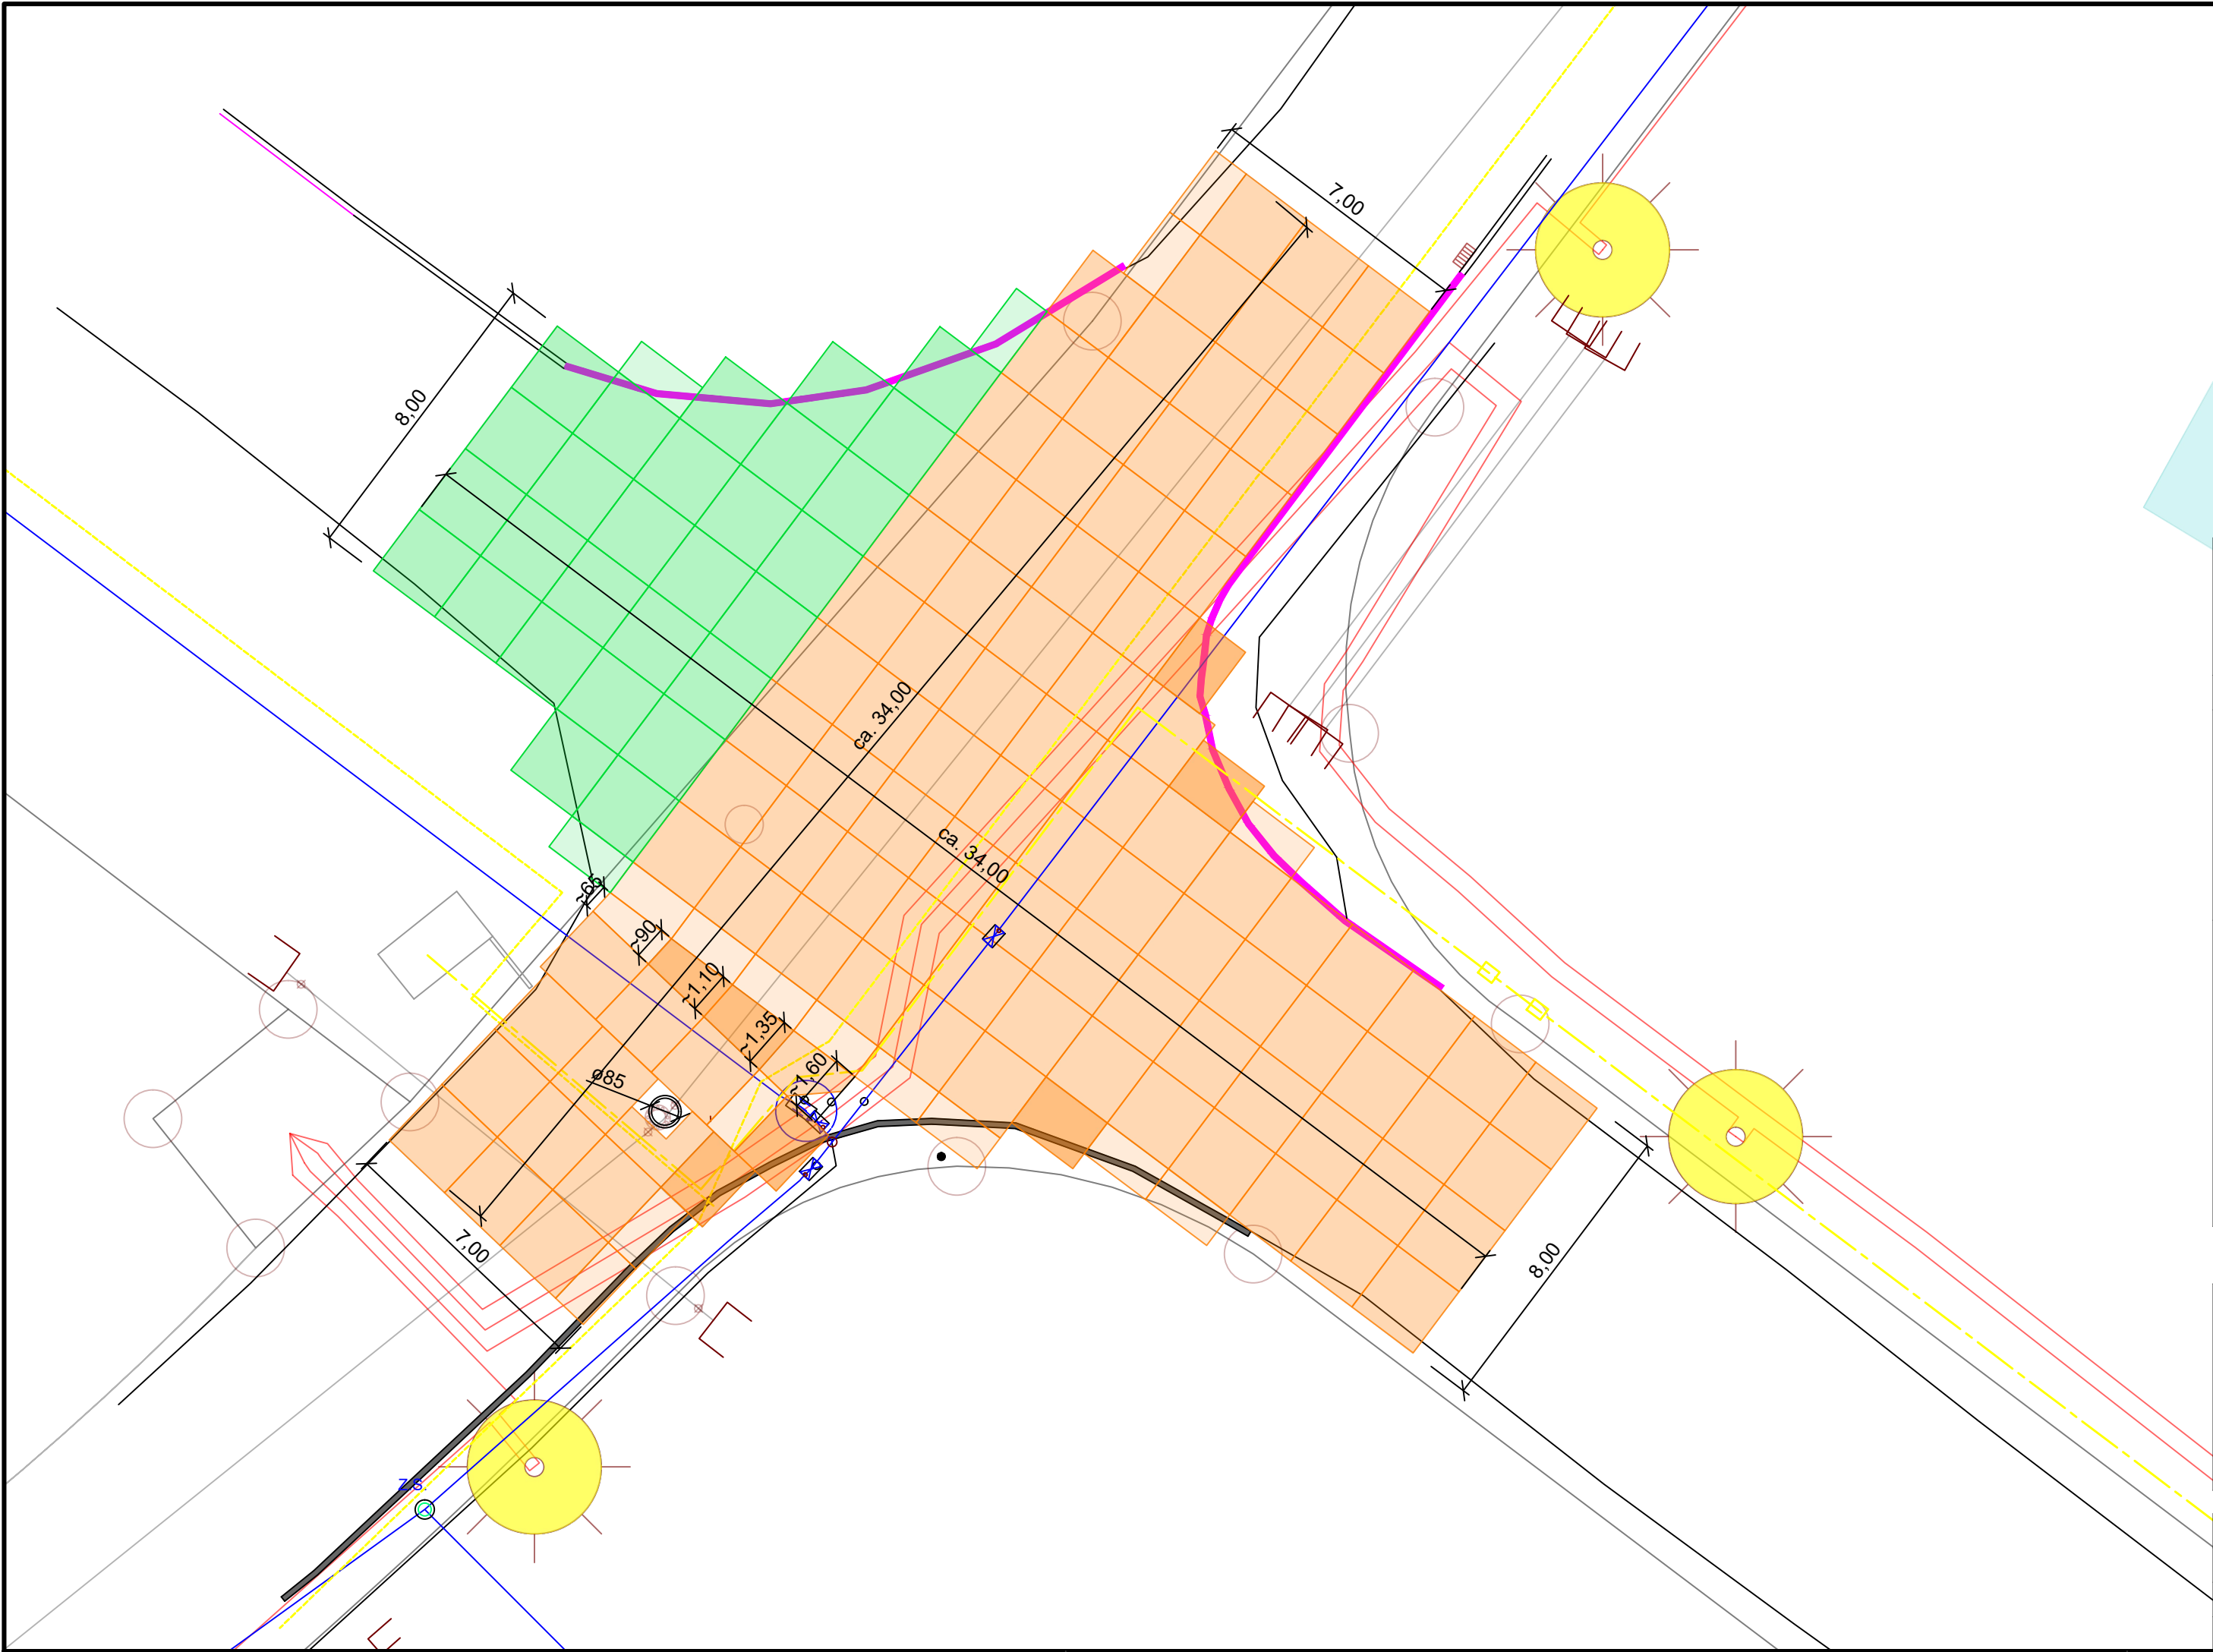

- Leuchtenkabel

Wasserleitung

Gas Mittel- und Hochdruckleitung
- Rundbord

Hochbord

Beton Großflächenplatten Stadt Mayen:

- t=20

Beton Großflächenplatten
2m x 1m (15 Stk)
- t=20

Beton Großflächenplatten
2m x 1,50m (7 Stk)
- t=20

Beton Großflächenplatten
2m x 2m (94 Stk)

Beton Großflächenplatten Fa. Weig:

- t=20

Beton Großflächenplatten
2m x 1,50m (3 Stk)
- t=20

Beton Großflächenplatten
2m x 2m (28 Stk)

Projekt:
Sanierung Kreuzung
Ludwig-Erhard-Straße
Industriegebiet Im Brämacker, My-Alzheim

Unterlage / Blatt Nr.

Nr.

Projekt-Nr.:

Maßstab: 1:150



Stadtverwaltung Mayen
Fachbereich 3 – 3.2 Tiefbau
Rathaus Rosengasse 2
56727 Mayen

Lageplan
Kreuzung Ludwig-Erhard-Straße

aufgestellt:	gezeichnet:	20.05.2025	C.Schmitz
	geprüft:		
		Datum	Zeichen
Planstatus:		Entwurfsplanung	

1	Großflächenplatten Fa. Weig hinzugefügt	07.05.2026	C.Schmitz
2			
3			
Nr.	Art der Änderung	Datum	Zeichen