


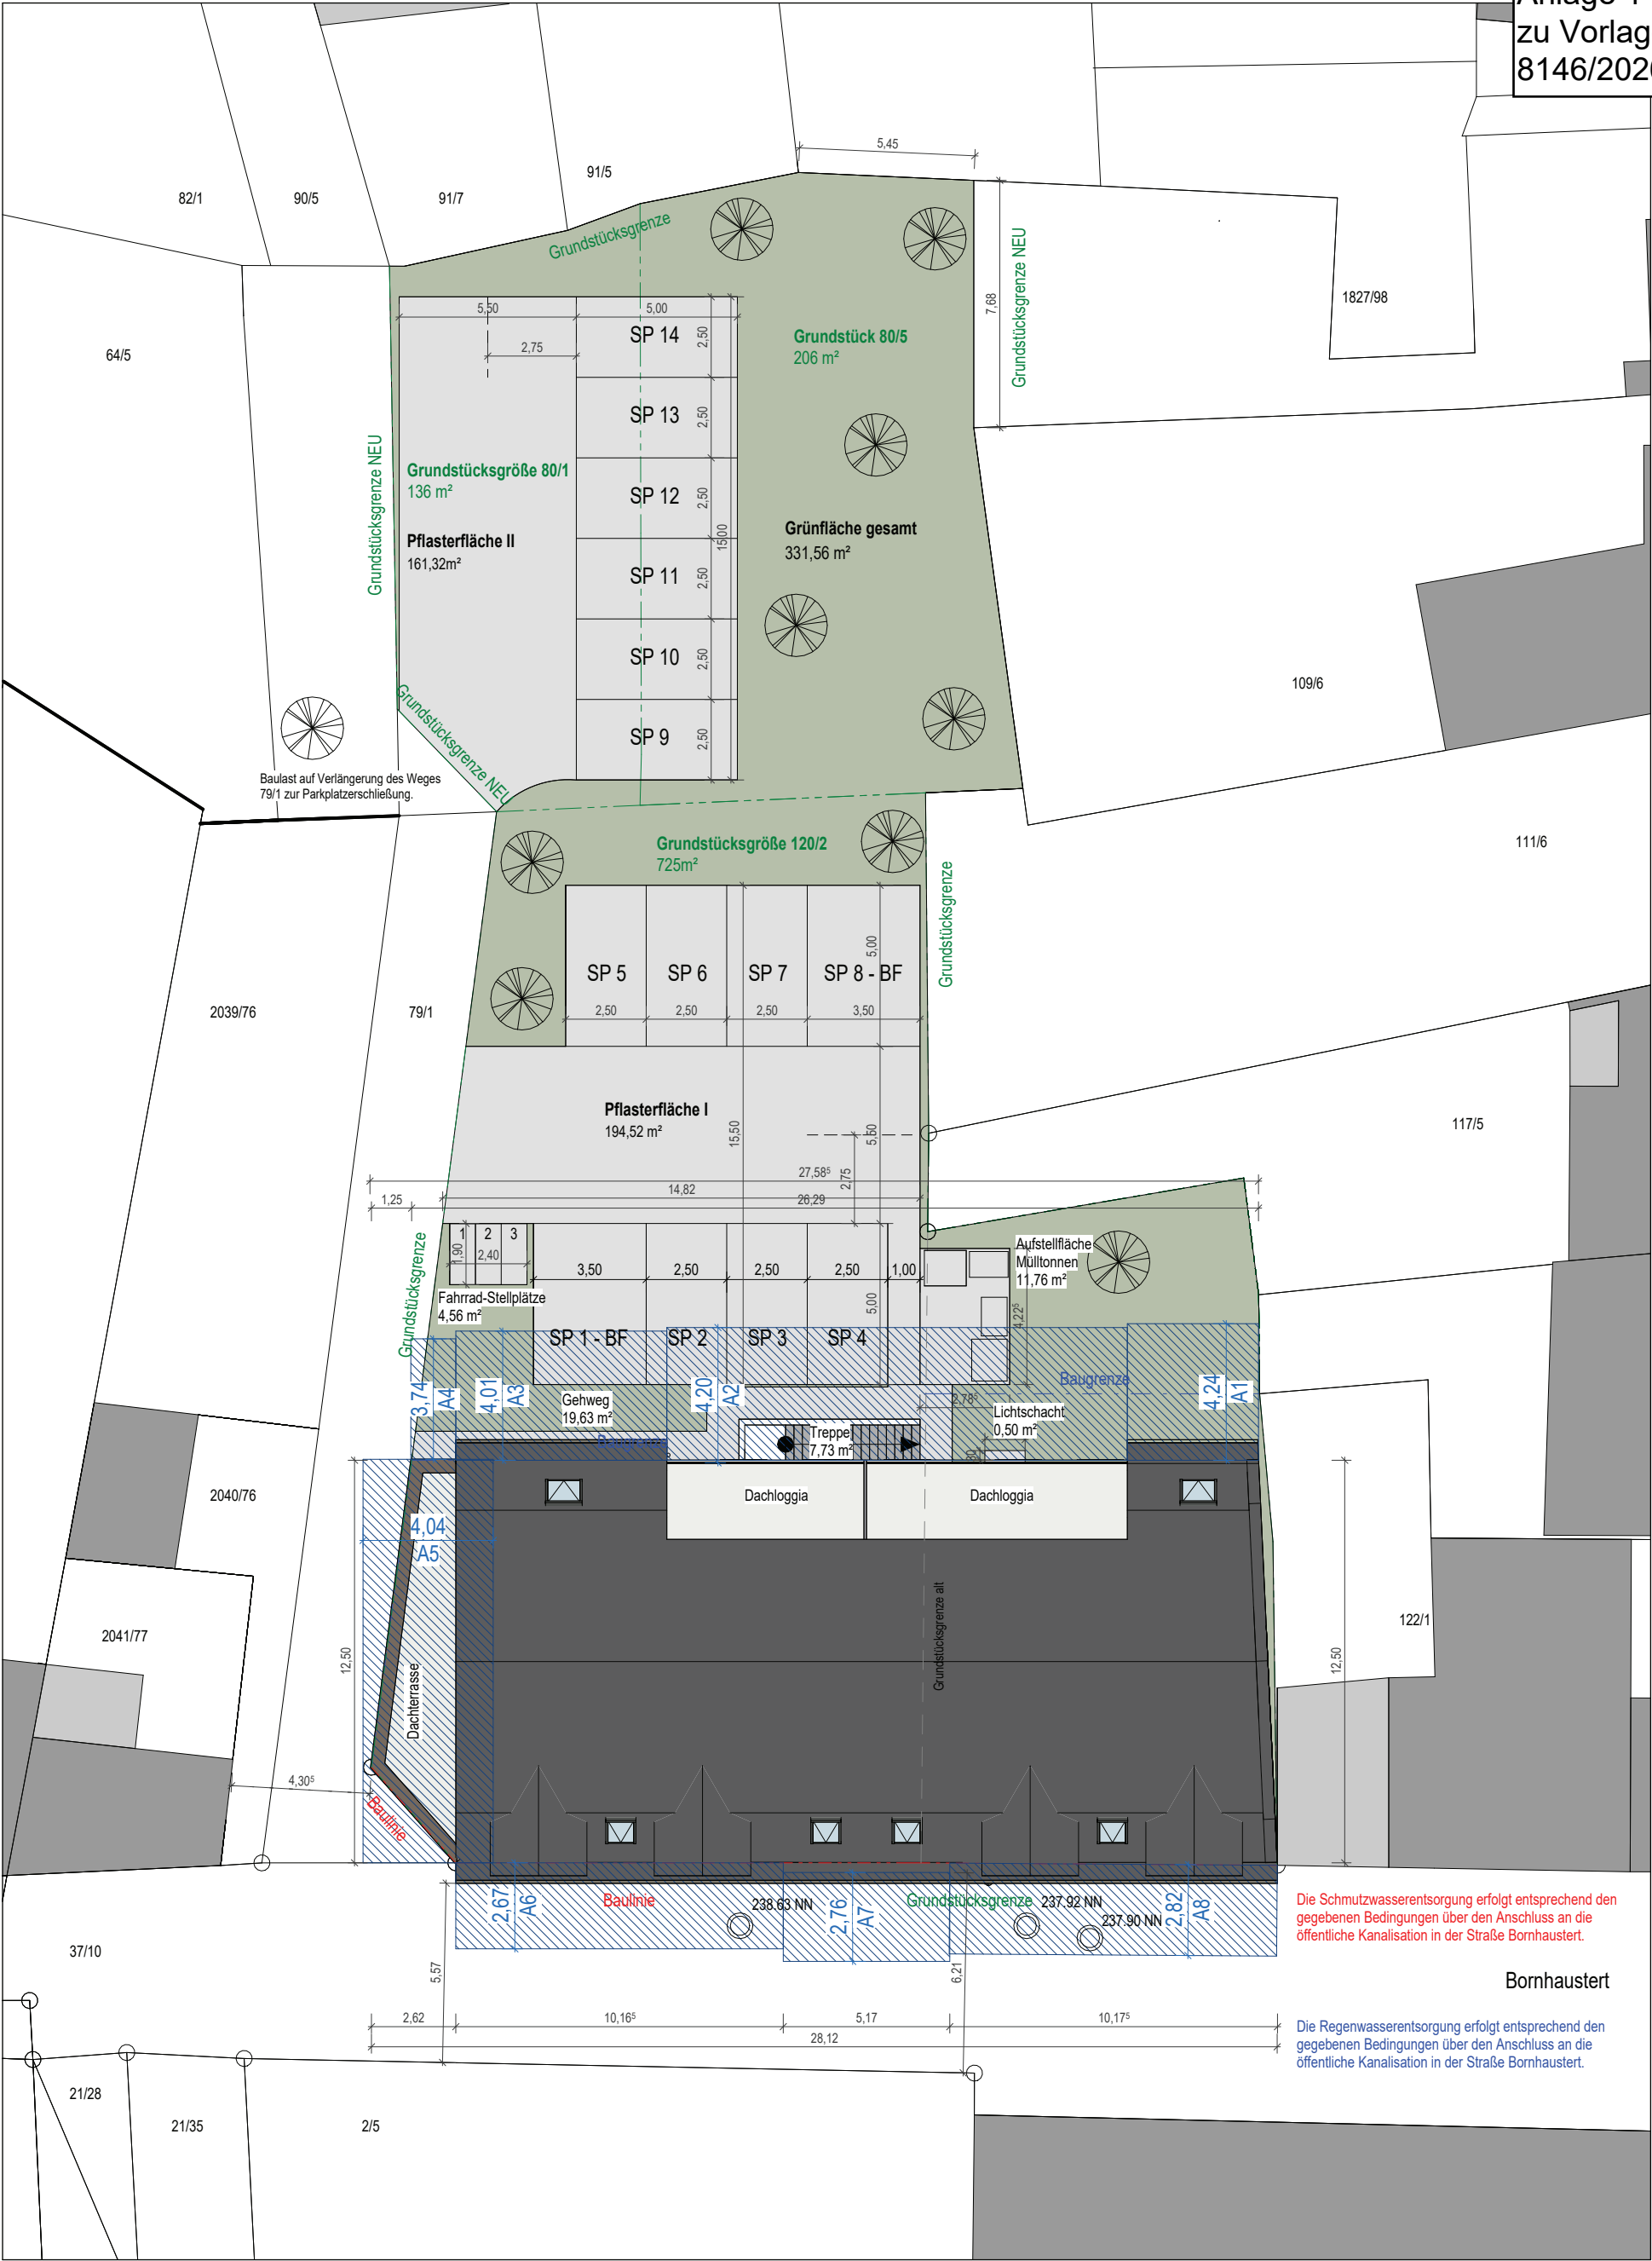

Die Schmutzwasserentsorgung erfolgt entsprechend den gegebenen Bedingungen über den Anschluss an die öffentliche Kanalisation in der Straße Bornhaustert.

Bornhaustert

Die Regenwasserentsorgung erfolgt entsprechend den gegebenen Bedingungen über den Anschluss an die öffentliche Kanalisation in der Straße Bornhaustert.

Lageplan
M 1 : 200

Neubau eines Wohn- und Geschäftshauses				
Lageplan				
Projektnr.: 070-NBM	Plan-Nr.: GP-04	Gez.: BN	Maßstab: 1 : 200	Datum: 10.06.2026
Bauherr:		Projektadresse: Bornhaustert 6-8 56727 Mayen Gemarkung: Mayen Flur: 21 Flurstück: 120/2		



HilgerBauPlanung GmbH
August-Horch-Str. 14
56736 Kottenheim
Telefon: 02651/703525-0
Mail: info@hilgerbau.com