


**Zeichenerklärung**

	Fahrbahn, Asphalt		vorhandene Geländehöhe
	Grünfläche		geplante Straßenhöhe
	Gehweg, Betonsteinpflaster		Höhenlinie
	Betonflächen		vorhandener Straßenablauf
	Noppenplatten		geplanter Straßenablauf
	Rippplatten		vorhandener Kanaldeckel
	Sonderbordstein		vorhandene Straßenleuchte
	Tiefbordstein		geplante Straßenleuchte
	Rundbordstein		Mast
	Hochbordstein		Hydrant
	1-zelliger Pflasterstreifen aus Betoninnenpflaster		Wasserschieber
	3-zelliger Pflasterstreifen aus Betoninnenpflaster		Gasschieber
	Läufer aus Betoninnenpflaster		vorhandener Baum
			entfallender Baum
			geplanter Baum
			vorhandener Zaun
			vorhandene Hecke
			vorhandene Mauer
			geplante Stützmauer
			vorhandene Böschung

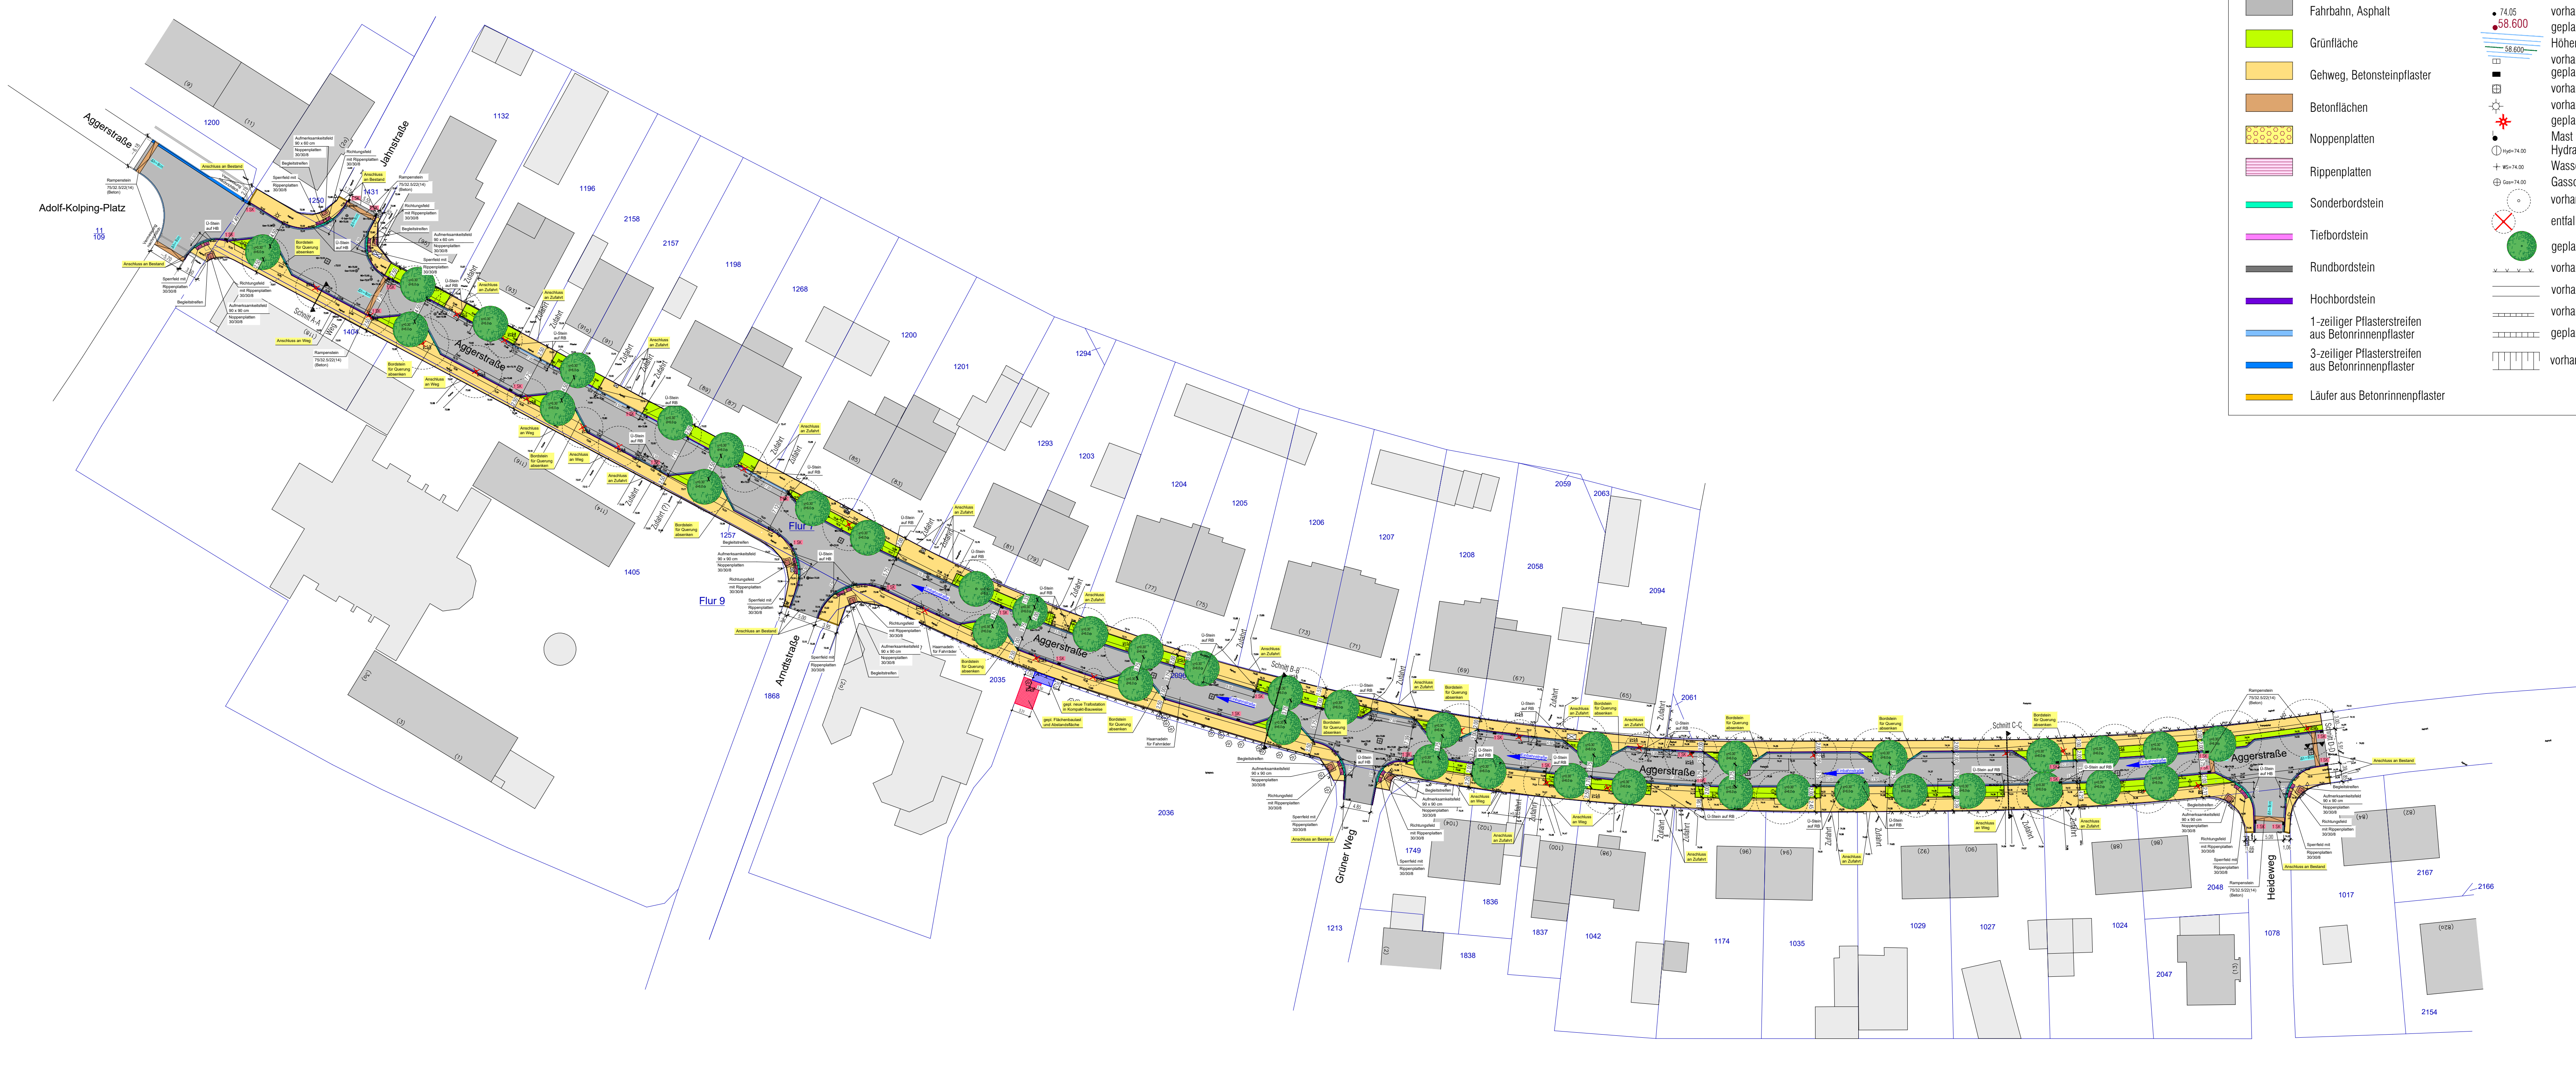

**Hinweise**  
 Alle Maße und Höhenangaben sind an Ort und Stelle verantwortlich zu überprüfen. Änderungen nach Örtlichkeit vorbehalten!  
 Unstimmigkeiten sind mit der Bauleitung abzuklären!

gesehen:  
 Siegburg, den  
 Der Bauherr

**VORWEGABZUG**

**VORPLANUNG**

31.08.2022	Thiart	M. Stieler	Planungsantrag
19.08.2022	Thiart	M. Stieler	Grünflächen- und Verkehrsflächen für Fußgänger, einige Parkplätze gestrichelt
16.08.2022	Thiart	M. Stieler	Einzelverkehrs- Erneuerungen, Grünflächen, Parkieren
26.07.2022	Thiart	M. Stieler	Schwermetalle entfernt, Baumversatzstellen, Einwegsperrschranken, Baumkronenfall
DATUM	GEÄNDERT	GEPRÜFT	ERÄUCLERUNG

**ÄNDERUNGEN**

Ing. Büro Dirk u. Michael STELTER 53721 Siegburg Carl-F. Peters-Str. 29  
 Siegburg (02241) 30901-0  
 Telefax (02241) 309029

BAUVORHABEN: Straßenbau Kreisstadt Siegburg  
 Stadtteil Siegburg  
 Straßenbauprogramm Aggerstraße

DARSTELLUNG: **Lageplan 0.4**  
 Variante D - ohne Fahrrad Haarmadeln u. Parkplätze

gemessen: Dielerle	bearbeitet: M. Stieler	Maßstab: 1 : 500
kartiert: April 2020	gezeichnet: Thiart	Zeichn.-Nr.: 04.06.13 - 01
gezeichnet:	geprüft: M. Stieler	Blattgröße: 1189 x 420
		Datum: August 2022