


Hinweise
 Alle Maße und Höhenangaben sind an Ort und Stelle verantwortlich zu überprüfen. Änderungen nach Örtlichkeit vorbehalten. Unstimmigkeiten sind mit der Bauleitung abzuklären!

gesehen:
 Siegburg, den
 Der Bauherr

Schleppkurven

DATUM	GEÄNDERT	GEPRÜFT	ERLÄUTERUNG
ÄNDERUNGEN			
Ing. Büro Dirk u. Michael STELTER 53721 Siegburg			Carl F. Peters-Strasse 29 Telefon (02241) 3090-0 Telefax (02241) 3090-25
BAUVORHABEN:		Siegburg Stadtebauliches Konzept Erweiterung Bauer Holz GmbH	
DARSTELLUNG:		Lageplan Schleppkurve 1	
gemessen:	bearbeitet: Glinski	Maßstab: 1 : 250	
kartiert:	gezeichnet: Glinski	Zeichn.-Nr.:	
gezeichnet:	geprüft: D.Stelter	Blattgröße: 841 x 594	
		Datum: Februar 2023	

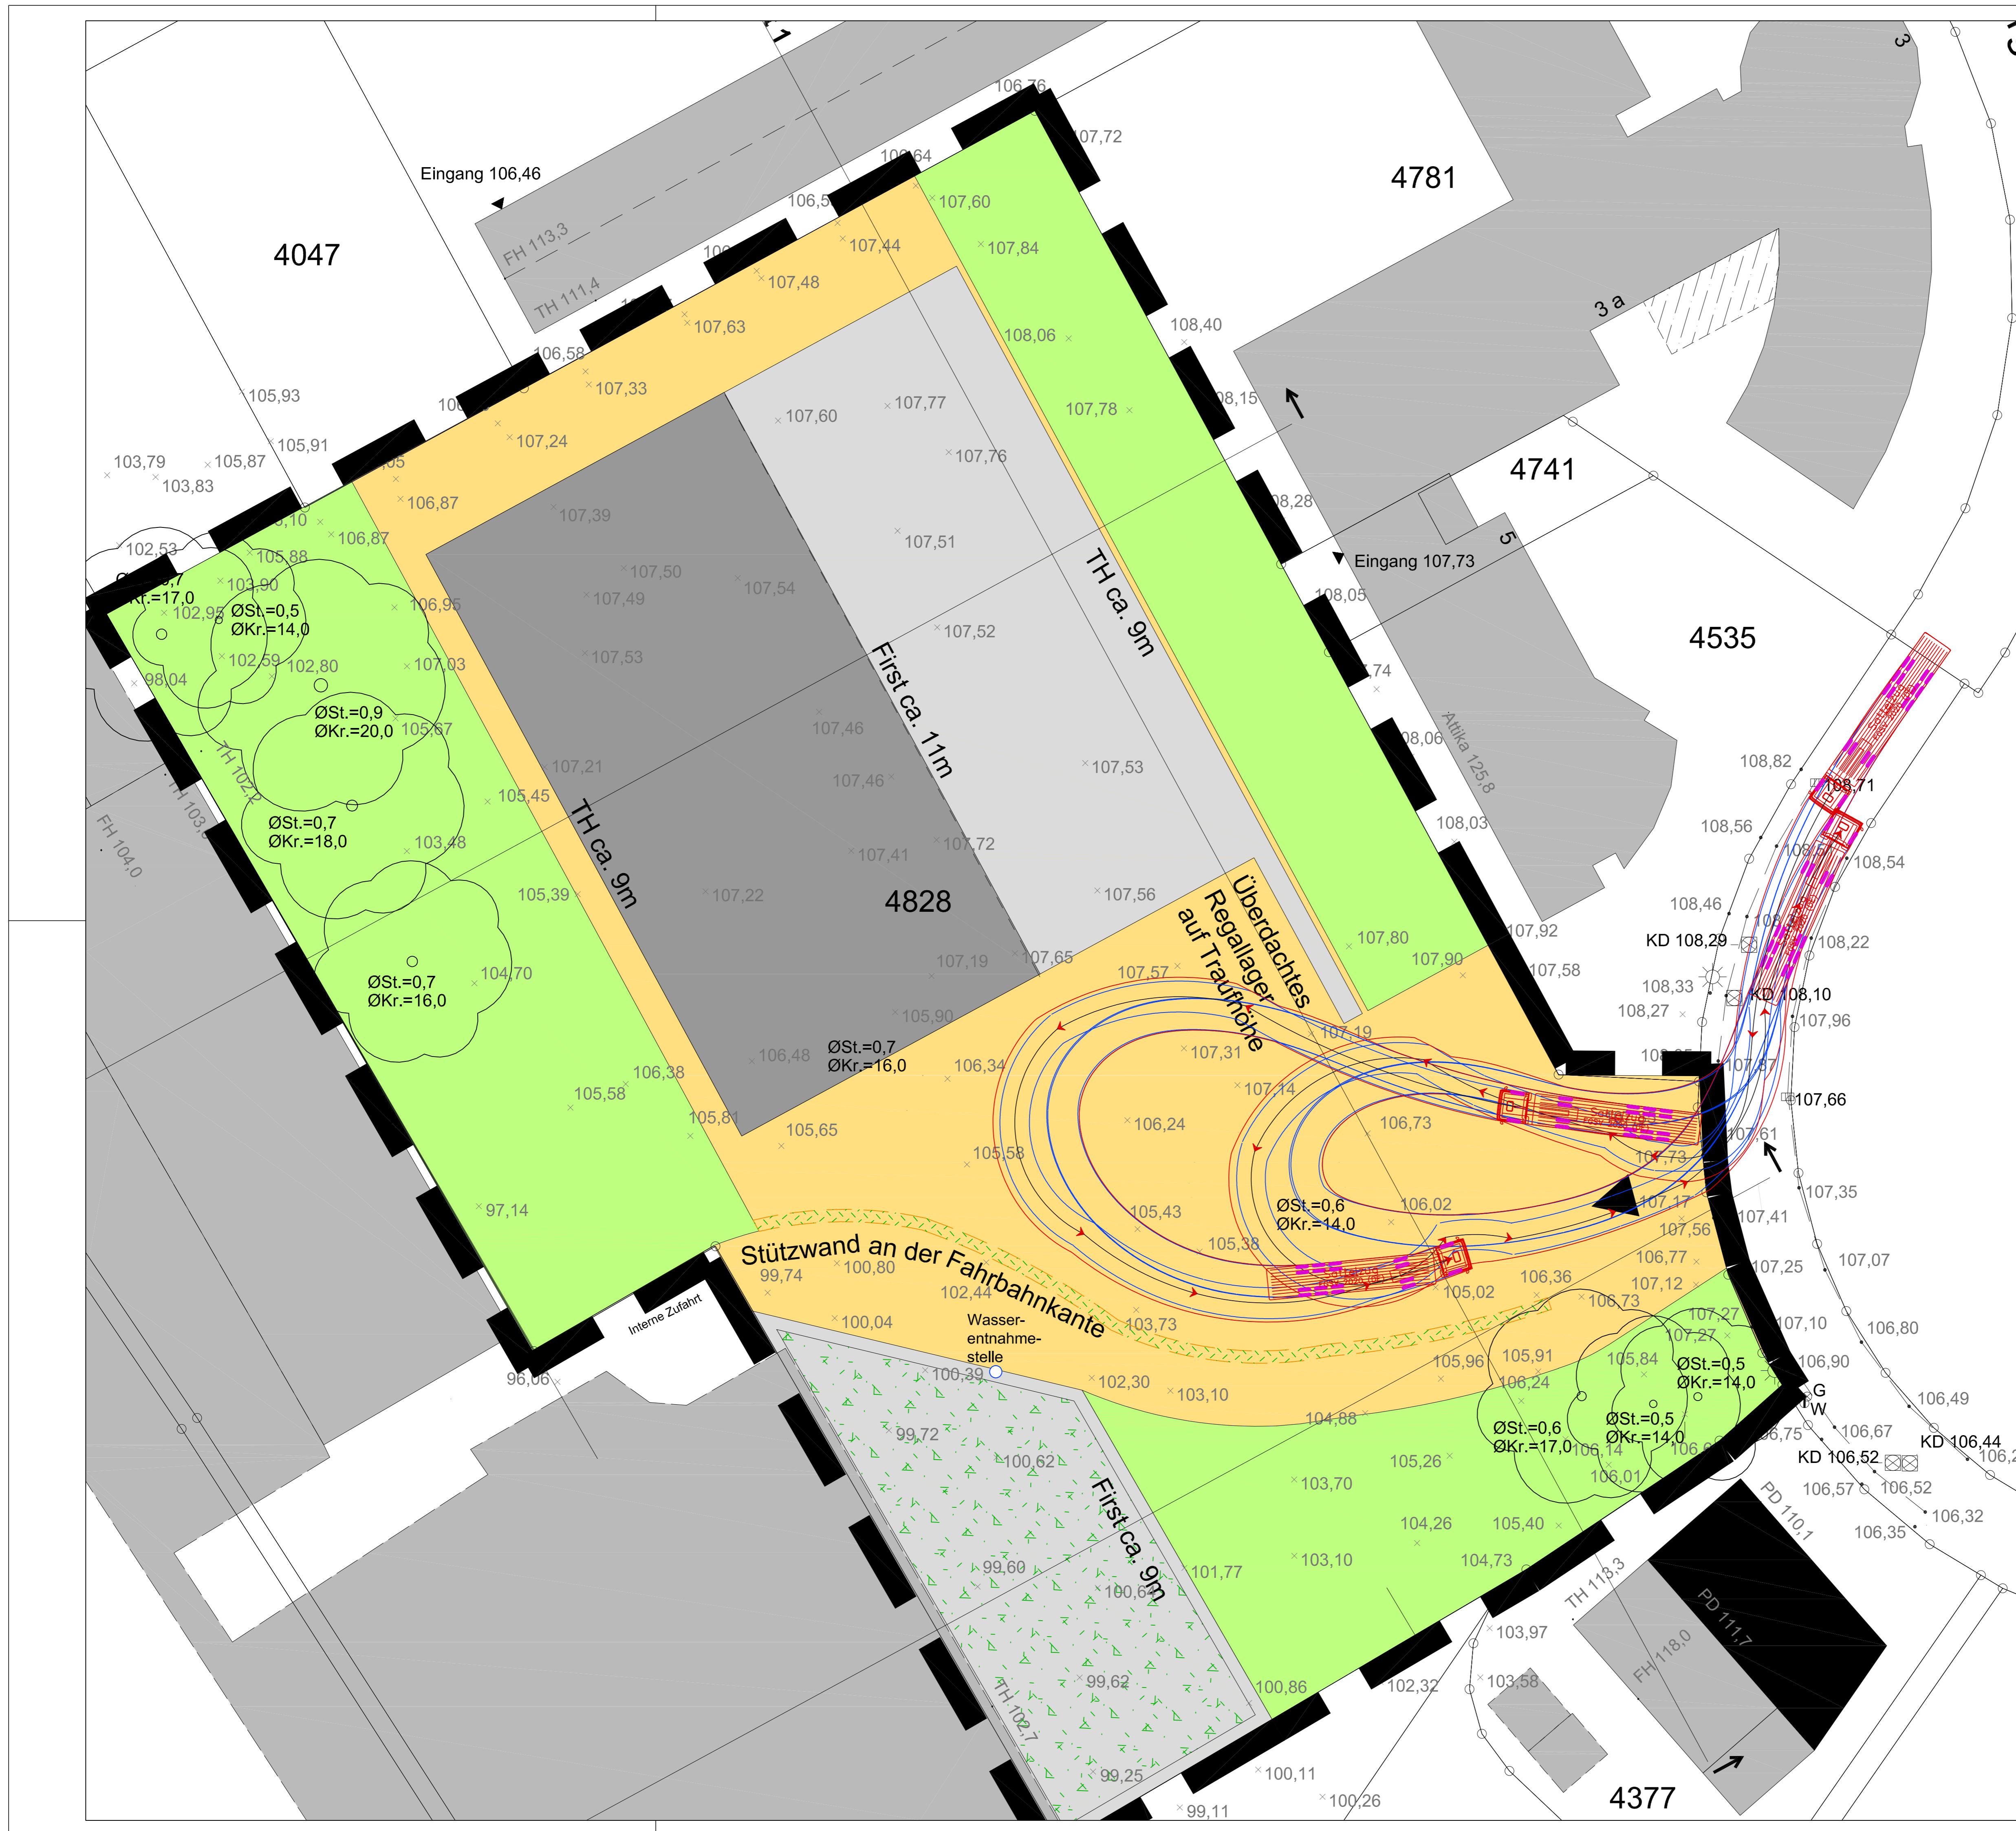

Hinweise
 Alle Maße und Höhenangaben sind an Ort und Stelle verantwortlich zu überprüfen. Änderungen nach Örtlichkeit vorbehalten. Unstimmigkeiten sind mit der Bauleitung abzuklären!

gesehen:
 Siegburg, den
 Der Bauherr

Schleppkurven

DATUM	GEÄNDERT	GEPRÜFT	ERLÄUTERUNG
ÄNDERUNGEN			
Ing. Büro Dirk u. Michael STELTER 53721 Siegburg			Carl F. Peters-Strasse 29 Telefon (02241) 3090-0 Telefax (02241) 3090-25
BAUVORHABEN:		Siegburg Stadtebauliches Konzept Erweiterung Bauer Holz GmbH	
DARSTELLUNG:		Lageplan Schleppkurve 2	
gemessen:	bearbeitet: Glinski	Maßstab: 1 : 250	
kartiert:	gezeichnet: Glinski	Zeichn.-Nr.:	
gezeichnet:	geprüft: D.Stelter	Blattgröße: 841 x 594	
		Datum: Februar 2023	