


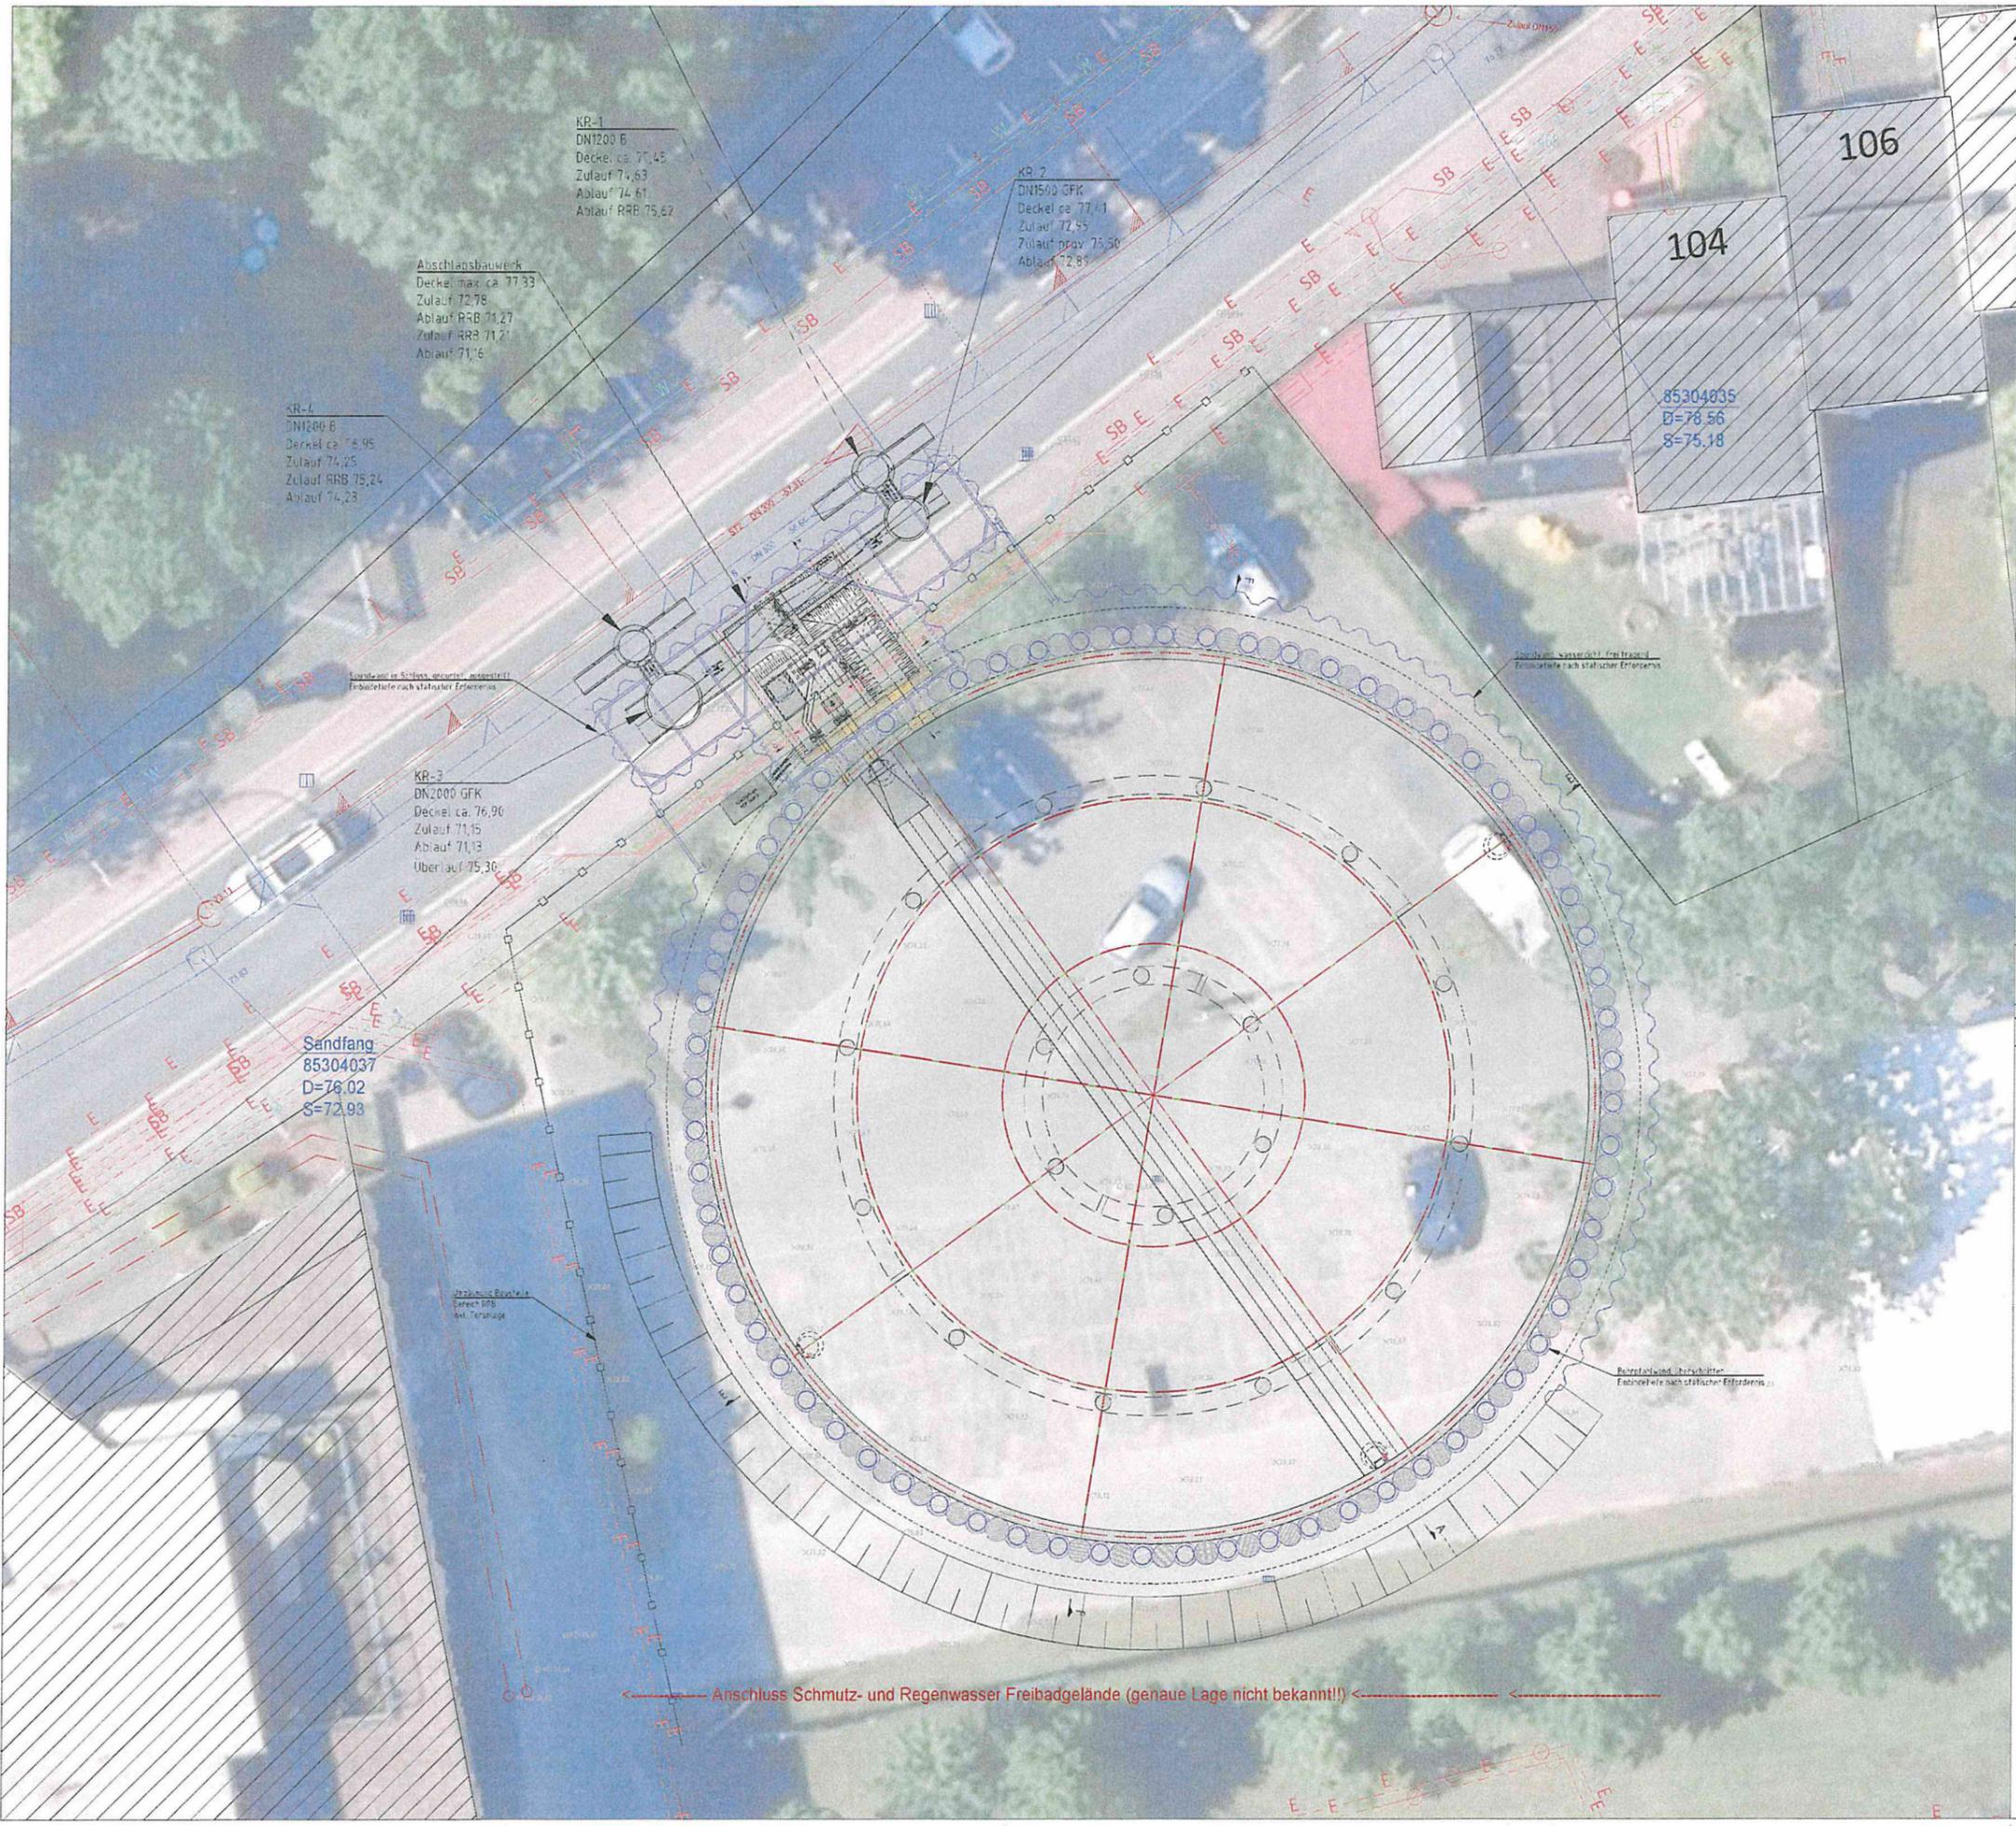

SBS AöR: Skizze Parkpalette Oktopus/ Zeithstr; 20.03.2025/ KJ

1.1  
6

34



### Zeichenerklärung und Hinweise:

<b>Kanäle vorhanden / geplant</b>	Schmutzwasser	Regenwasser	Mischwasser	Kanal abbrechen	Kanal verdrämmen	Halblängsgefälle	Material Profil
<b>Schächte vorhanden / geplant</b>	Einsteigschacht	Schächtnahme (Eruktion)	D Deckelhöhe	S Schloßhöhe	SE Schloßhöhe Einlauf	SA Schloßhöhe Auslauf	
<b>Bauwerke</b>	Bewehrter Beton	Unbewehrter Beton	Betonfertigteil	Mauerwerk, Klinker	Stahl	Kunststoff, GFK	Bauteil vorhanden
	Bauteil abbrechen	Tragschicht/Frostschutzschicht ungebunden	Sandschicht runderkuppig, ungebunden	Fundamentanker/Ringanker	Verbindung Fundamentanker/Ringanker	Erdungspunkt	
<b>Versorgungsleitungen vorhanden / geplant</b>	Elektrikleitung	Elektro-Freileitung	Fernwärmeleitung	Wasserleitung	Gasleitung	Straßenbeleuchtung	Leerrohr
<b>Anschlüsse/leitungen vorhanden / geplant</b>	Schmutzwasser	Regenwasser	Mischwasser				
<b>Baugrubensicherung</b>	Spundwand (im Schloß)	Bohrpfähle bewehrt/unbewehrt	Trägerbohlwand	Umfriedung			

Lagebezugssystem: ETRS89/UTM32; Höhenbezugssystem: DHHN (170)

Die Anker- und Stützelemente sind nicht optisch eingezeichnet. Abweichungen zur tatsächlichen Lage sind nicht ausgeschlossen.

Die Lage der vorhandenen Versorgungsleitungen ist von dem Bestand über die Versorgungsunternehmen zu übernehmen. Die etwaige genaue Lage und Tiefe ist durch Sondierungen zu überprüfen. Abweichungen zur tatsächlichen Lage sind nicht ausgeschlossen. In Lohnangelegenheiten sind die Erdarbeiten unbedingt von Hand durchzuführen. Der Auftragnehmer ist verpflichtet vor Beginn der neuesten Leitungspläne von den jeweiligen Versorgungsunternehmen einzuholen. Die Lage ist dementsprechend in der Ortskarte anzudeuten.

Die eingezeichneten DIN-Vorschriften sowie das Urheberrecht an dieser Zeichnung sind zu beachten.

Die ausführende Firma hat gemäß VOB § 9.13 die Ausführungsunterlagen vor Beginn der Arbeiten zu prüfen. Unrichtigkeiten sind der Bauleitung zur Klärung umgehend mitzuteilen.

Nr.	Art der Änderung	Datum	Zeichen

**INGENIEURGRUPPE STEEN-MEYERS-SCHMIDDEM**  
 beratende Ingenieure PartG mbB  
 Messerschmittstr. 47, 53125 Bonn  
 Telefon: 0228/91820-0, Telefax: 0228/91820-99  
 E-Mail: info@sms-ing.de



**Stadtbetriebe Siegburg AöR**

geprüft:	
gezeichnet:	
Datum	
Zeichen	

Ringstraße 28, 53721 Siegburg  
 Telefon: 02241/102-7001, Telefax: 02241/102-7041  
 E-Mail: sbs@siegburg.de

## Ausführungsplanung

Straßenbauverwaltung	Unterlage / Blatt Nr. 1-1
Straße	Lageplan 1
Station:	Maßstab: 1:250
Projektnr.: 1001-19-18	

**Zeithstraße Regenrückhaltebecken**

gezeichnet:	05.07.2023	PSch
geprüft:	05.07.2023	Schm
abgegeben:	Datum	Zeichen

P:\1001-19-18\_KommPlanung\_Zeithstraße\Ingenieurbauelemente\1001-19-18-18.dwg