




Ebene 05	43	Ebene 04	32
Ebene 03	43	Ebene 02	32
Ebene 01	43	Ebene 00	26
Gesamt			219

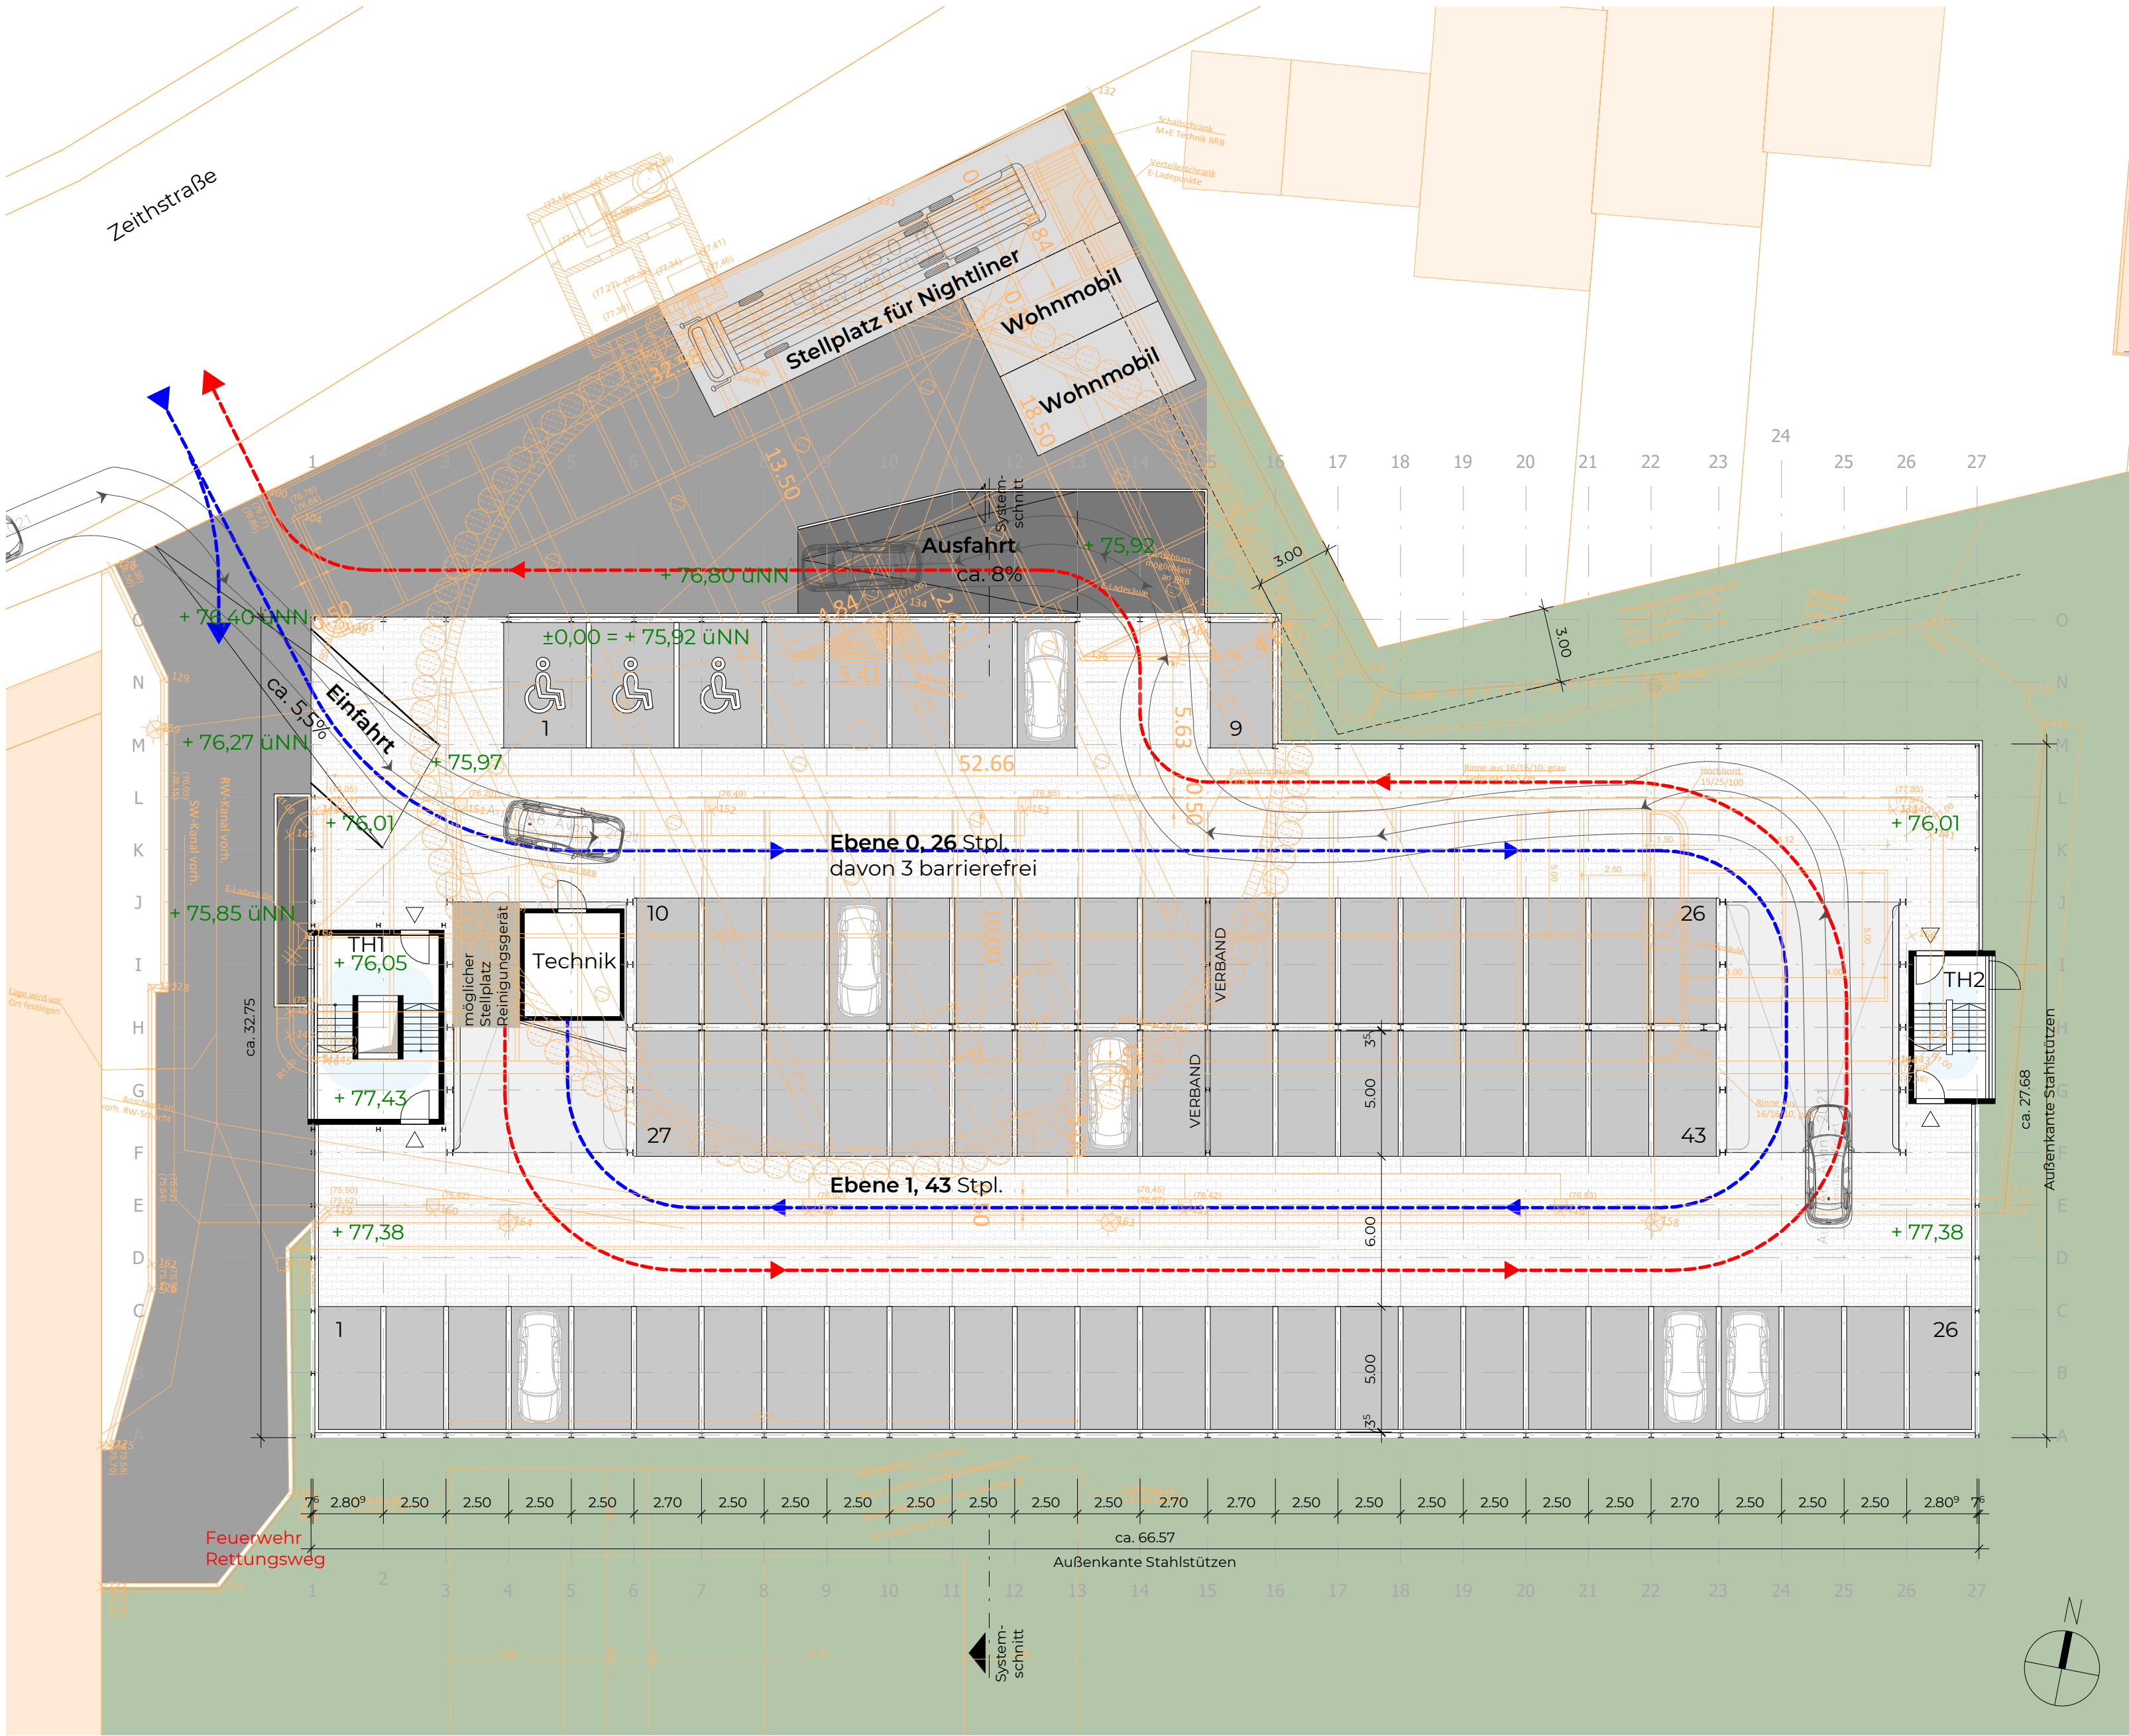

Grundriss Pflastergeschoss M1:200

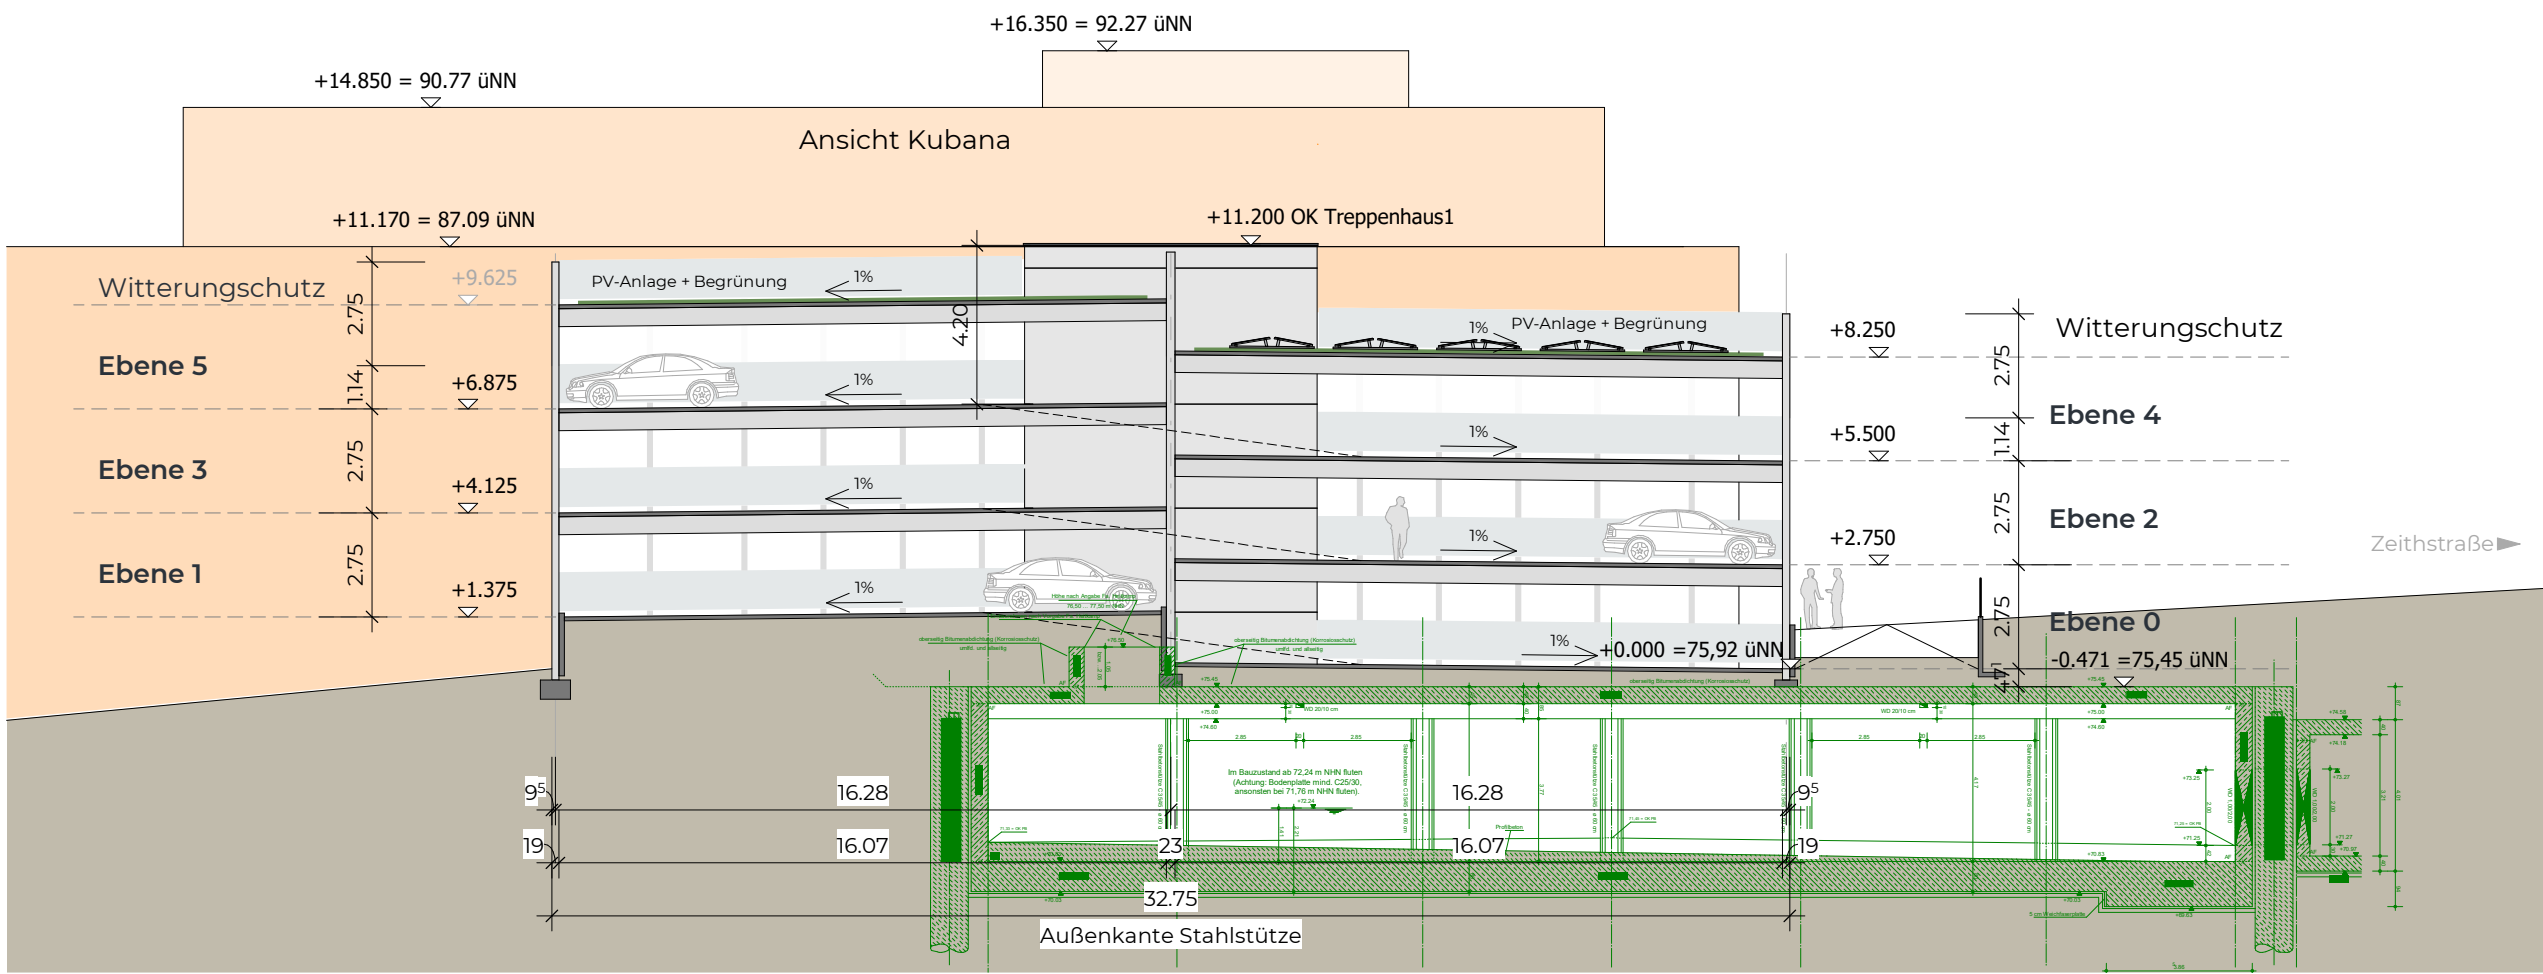

Systemschnitt M1:200

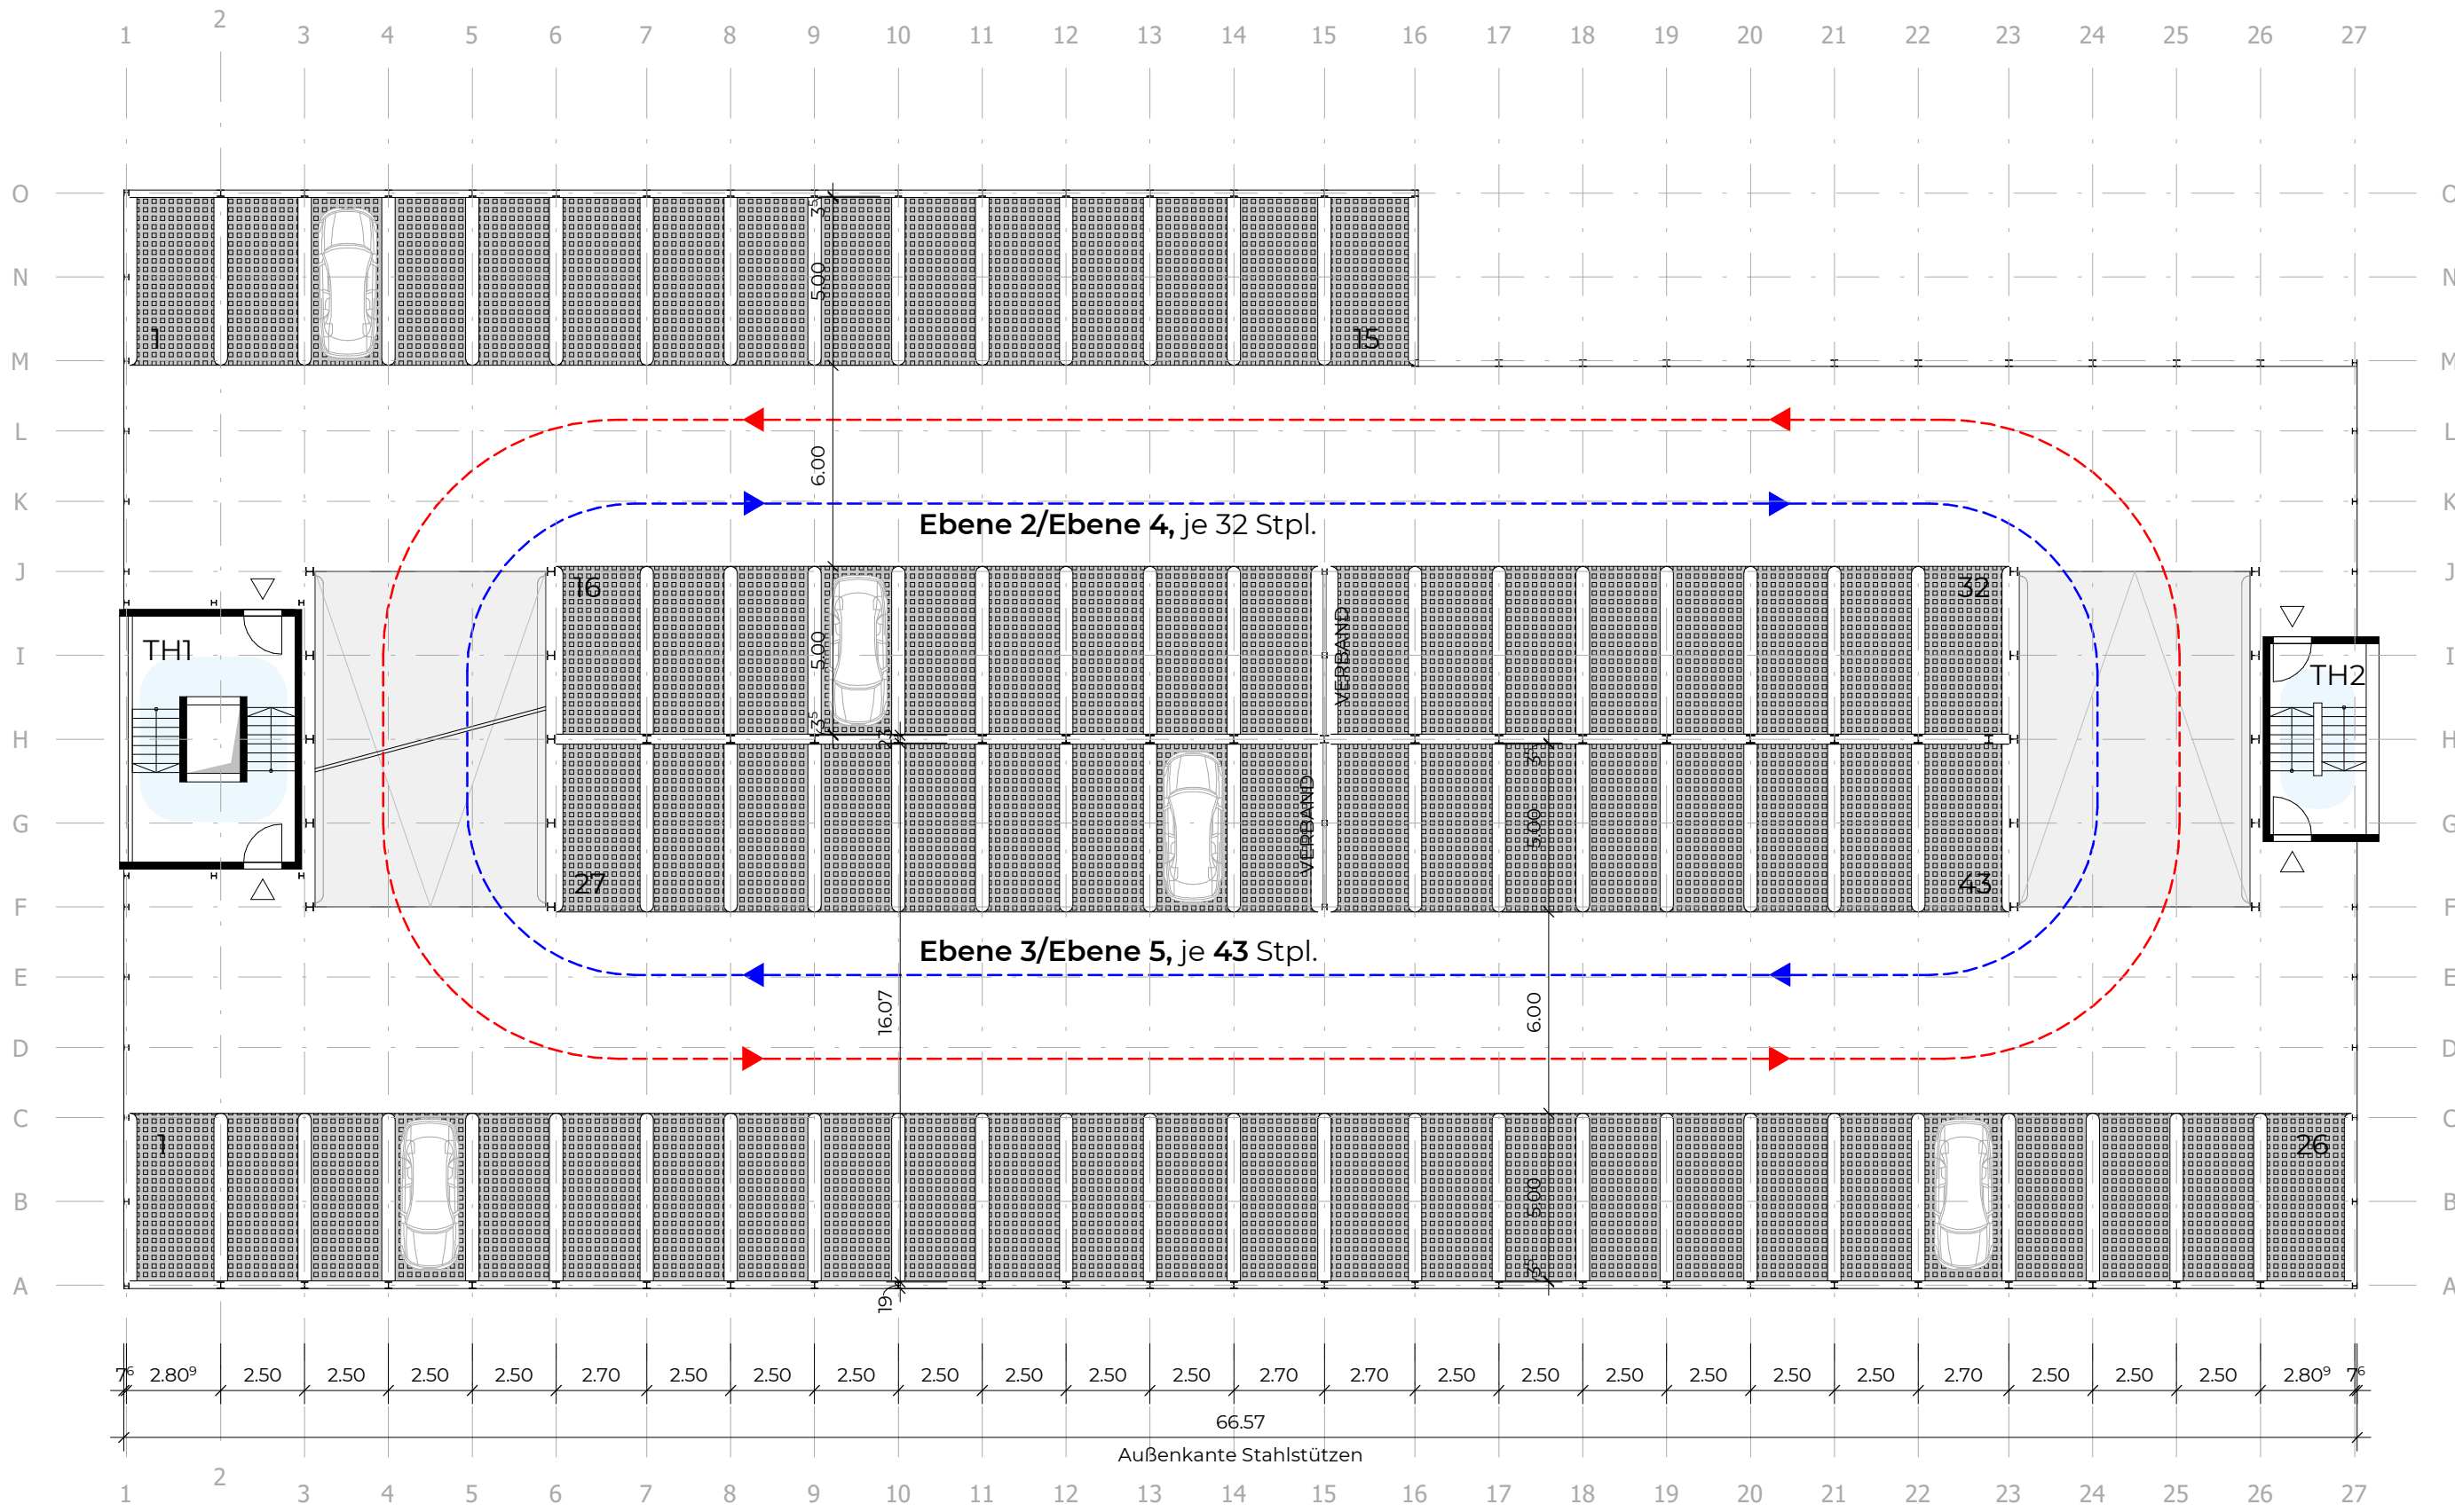

Grundriss Regelgeschoss M1:200

PH Zeithstraße Siegburg - Machbarkeitsstudie

Zeithstraße, 53721 Siegburg

GOLDBECK Südwest GmbH
Niederlassung Bürogebäude und
Parkhäuser Rhein-Main
Amelia-Mary-Earhart-Straße 15
D-60549 Frankfurt
+49 (69) 950903-0

BAUHERR
Stadtbetriebe Siegburg AöR
Ringstraße 28
53721 Siegburg

Angebot-Nr. A-BF2484-A
Maßstab 1:200
Datum 16.06.2025
Verfasser M.Irle, H.Lee