


 

Bestandslegende :

	Revisionsschacht		Schaltkasten		Notruf
	Kabelschacht		Leuchte		Briefkasten
	Straßenablauf 30x50		Bogenlampe		Mülleimer
	Straßenablauf 50x50		Lichtsignalanlage		Drahtzaun
	Straßenablauf rund		Hinweischild		Fußmauer mit Drahtzaun
	Unterflurhydrant		Verkehrsschild		Holzzaun
	Oberflurhydrant		Ortschild		Fußmauer mit Holzzaun
	Wasserschieber		Haltestellenschild		Mauer und gemauerter Pfeiler
	Gasschieber		Polygonpunkt		Laubbaum
	Stahlgittermast		Landesdatenbank		Nadelbaum
	Stahlrohrmast		Kilometerstein		Hecke
	Stahlbetonmast		Grenzpunkt		Pflanzbeet/Grünfläche
	Holzmast		Einfahrt		best. Katastergrenze mit Grenzpunkt
	Fahnenmast		Eingang		best. Leitplanke

Lage des Katasters und der Leitungen nur informativ ! Leitungen nach Bestandsplänen der Leitungsträger. Stillgelegte Leitungen sind nicht dargestellt! Die dargestellten Leitungen können auch Kabelpakete enthalten. Detaillierte Darstellungen können den entsprechenden Unterlagen der Leitungsträger entnommen werden.


Planungslegende :

Bordsteinrampe	Grünfläche	Rinnenplattens 15/30/8	neuer Ablauf mit Anschlüssen
Holztafelende	Trennstreifen	Holztafelende	
Fahrbahn: Asphalt		TB 10/25	
Parkplatz: P	Radweg Asphaltiert mit Begleitmarkierung	Quersungbord	Baum Planung
Gehweg: Gehsteigfläche		Übergangsbereich	Baum im Bestand entfernt
Bankette	Radweg Asphaltiert und flussig markiert (phosphorgrau weiß)	Absenkzonen R8	
	Bodenindikatoren	Rollenstuhlfahrbahnen	Treppe
	Kontakthöhe	HS 15/30	Mauernschleifen: H max 60cm
		TB 30/25	
		Geländer	neu USA
		Fahrbahn:	

Die Beschilderung stellt eine konzeptionelle Planung dar. Abstimmung einzelner Verkehrszeichen erfolgt in Ausführungsplanung. Die Darstellung der geplanten Leitungen ist nur informativ. Genaue Lage nach den Ausführungsplänen der jeweiligen Leitungsträger.

Höhenfestpunkte

Nr. 25A1	x: 467664.4790	y: 5485684.0590	h: 98.4020
Nr. 25A2	x: 467672.4240	y: 5485714.4730	h: 99.6300
Nr. 25A3	x: 467764.4730	y: 5485779.6810	h: 98.1590
Nr. 25A4	x: 467798.1670	y: 5485814.7600	h: 98.4390
Nr. 25A5	x: 467806.8730	y: 5485843.5850	h: 98.3200
Nr. 25A6	x: 467865.5690	y: 5485879.0540	h: 98.6560
Nr. 25A10	x: 467865.2120	y: 5485905.4290	h: 98.6220
Nr. 25A62	x: 467698.4170	y: 5485716.4820	h: 98.2780

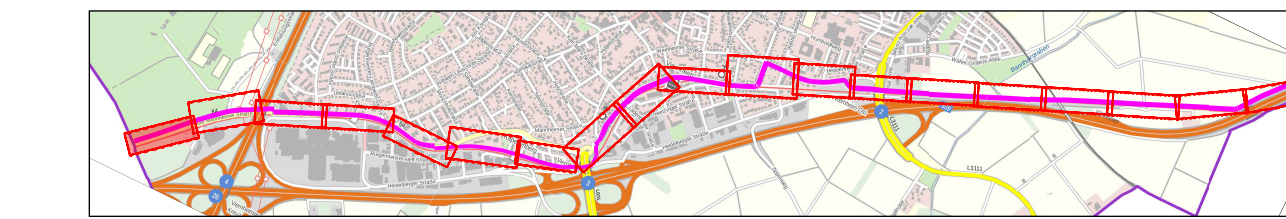

Kataster	© Stadt Viernheim	12/20
Sparte	Plangrundlage	Stan

Nr.	Art der Änderung	Datum	Zeichen



MODUS CONSULT

Service Center & Co. KG

Platzheimer Straße 15 b, 76227 Karlsruhe
Tel. 0721/86009-0 Fax. 0721/86009-011

	Name	Datum
bearbeitet	AN	08/2020
gezeichnet	mg	08/2020
geprüft	AN	08/2020

ENTWURFSPLANUNG



Stadt Viernheim

PROJIS-Nr.:	
-------------	--

Unterlage / Blatt-Nr.: 5.1 / 1

Lageplan

Maßstab: 1:250

Radschnellweg RS 15 MA-Vhm-Whm

Auftraggeber:
Stadt Viernheim
Am Alten Wein
68519 Viernheim
Viernheim, den

	Planverfa:
--	------------

Modus Consult Gericke GmbH & Co. KG
Pforzheimer Straße 15 b
76227 Karlsruhe
Karlsruhe, den

Karlsruhe,