




Bestandslegende :

Revisionsachse	Schallkanten	Natur
Kabelschacht	Leuchte	Briefkasten
Straßenblauf 30x50	Bogenlampe	Mülleimer
Straßenblauf 50x50	Lichtsignalanlage	Drahtzaun
Straßenblauf rund	Hinweisschild	Fußmauer mit Drahtzaun
Unterflurhydrant	Verkehrsschild	Fußmauer mit Holzzaun
Oberflurhydrant	Ortschild	Mauer und gemauerter Pfeiler
Wasserschleier	Haltestellenschild	Laubbäum
Gasschieber	Polygonpunkt	Nadelbaum
Stahlgerüst	Kilometerstein	Hecke
Stahlrohrmast	Grenzpunkt	Pflanzbeet/Grünfläche
Holzast	Einfahrt	best. Katastergrenze mit Grenzpunkt
Fahnenmast	Eingang	best. Leitplanke

Lage des Katasters und der Leitungen nur informativ ! Leitungen nach Bestandsplänen der Leitungsträger. Stillgelegte Leitungen sind nicht dargestellt. Die dargestellten Leitungen können auch Kabelpunkte enthalten. Detaillierte Darstellungen können den entsprechenden Unterlagen der Leitungsträger entnommen werden.

Höhenfestpunkte

Nr. 25A7	x: 467908.6110	y: 5485923.6700	h: 99.0350
Nr. 25A8	x: 467929.5070	y: 5485914.7660	h: 99.3110
Nr. 25A9	x: 467930.6580	y: 5485941.6970	h: 99.0660
Nr. 25A11	x: 467998.7370	y: 5486027.4700	h: 99.4500
Nr. 25A13	x: 468015.1440	y: 5486043.5510	h: 99.6240
Nr. 25A14	x: 468028.6280	y: 5486021.4960	h: 99.3400
Nr. 25A15	x: 468095.1320	y: 5486067.7660	h: 99.5870

Planungslegende :

Bordsteinrampa	Grünfläche	Außenbegrenzung	Rammschranke
Fußbahn	Trennstreifen	Binnenkante 15/30/8	Neuer Ablauf mit Anschlussleitung
Parkplatz	Überwegstein	TB 10/25	Baum Planung
Parkplatz	Überwegstein	Querschnitt	Baum im Bestand
Parkplatz	Überwegstein	Abseitskante TB	Entfall
Parkplatz	Überwegstein	Kaltluftüberfahrstein	Treppe
Parkplatz	Überwegstein	PB 15/30	Mauernschalen: H max 60cm
Parkplatz	Überwegstein	PB 30/25	neue LSA
Parkplatz	Überwegstein	Geländer	
Parkplatz	Überwegstein	Fußbahn	
Parkplatz	Überwegstein	Deckenmarkierung	

Die Beschilderung stellt eine konzeptionelle Planung dar. Die Abklärung einzelner Verkehrszeichen erfolgt in der Ausführungsplanung. Die Darstellung der geplanten Leitungen ist nur informativ. Genaue Lage nach den Ausführungsplänen der jeweiligen Leitungsträger.

Kataster

Spalte	© Stadt Viernheim	12/2024
Stand	Plangrundlage	

MODUS CONSULT
Planungsbüro für Verkehrsplanung
Pflanzheimer Straße 15 b, 76227 Karlsruhe
Tel. 0721/86009-0 Fax. 0721/86009-011

Name	Datum
bearbeitet	AN 07/2025
gezeichnet	mg 07/2025
geprüft	AN 07/2025

ENTWURFSPLANUNG

Unterlage / Blatt-Nr.: 5.1 / 2

Stadt Viernheim

Lageplan
Alte Mannheimer Straße

Maßstab: 1:250

Radschnellweg RS 15 MA-Vhm-Whm

VORABZUG

Auftraggeber:
Stadt Viernheim
Am Alten Mannheimer Weg
68519 Viernheim
Viernheim, den

Planverfasser:
Modus Consult Gerike GmbH & Co. KG
Pflanzheimer Straße 15 b
76227 Karlsruhe
Karlsruhe, den