




ANSICHT SÜD-OST

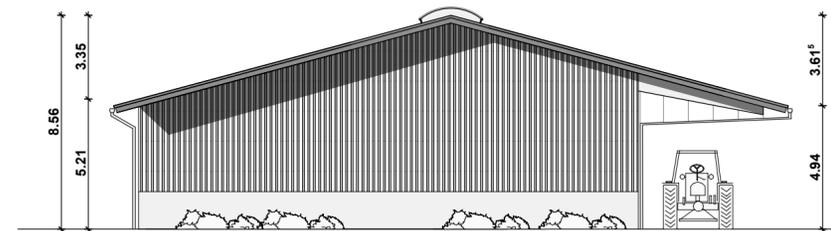

ANSICHT SÜD-WEST

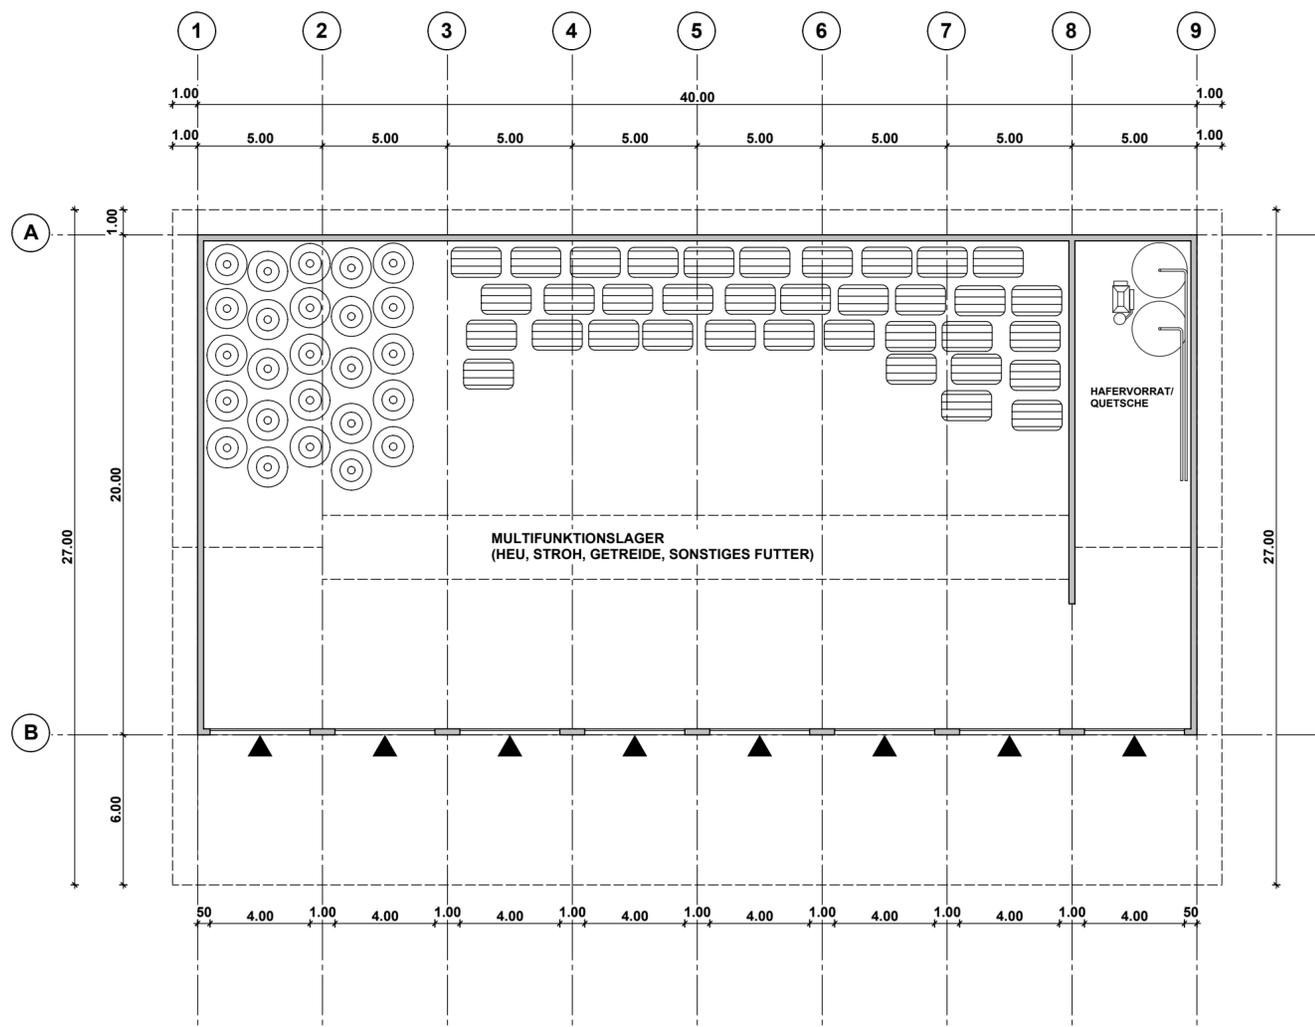

GRUNDRISS BERGEHALLE

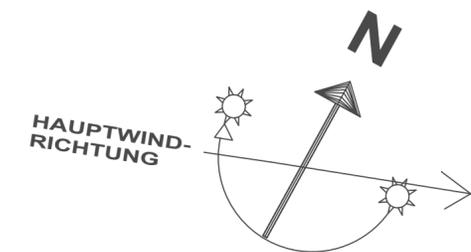

<p>EQUUS DESIGN GmbH & Co.KG</p> <p>Graf-Zeppelin-Ring 2* 48346 Ostbevern * Tel +49(0)2532-96270 * Fax +49(0)2532-962728</p>		
<p>BAUVORHABEN</p> <p>UMSIEDLUNG EINES LANDWIRTSCHAFTLICHEN ACKERBAU-, PFERDEZUCHT- UND PENSIONSPFERDEBETRIEBES</p>		
<p>BAUHERR ELLEN UND CHRISTINA KÖHLER GbR OBERSTR. 12 65527 NIEDERNHAUSEN</p>		<p>BAUORT GEMARKUNG: NIEDERSEELBACH FLUR: 5 FLURSTÜCKE: 29-37</p>
<p>MAßSTAB 1 : 200</p>	<p>INHALT BERGEHALLE GRUNDRISS, ANSICHTEN</p>	<p>ZEICHNER GA / MO</p>
<p>DATUM 22.08.2019</p>		<p>BLATT NR 6</p>
<p>BAUHERR</p>	<p>ENTWURF/FACHPLANER</p>	<p>VORL.BER.ARCHITEKT</p>
<p>GEÄNDERT</p>		

DIESE ZEICHNUNG IST URHEBERRECHTLICH GESCHÜTZT. VERVIELFÄLTIGUNG NUR MIT UNSERER ERLAUBNIS. ALS VERVIELFÄLTIGUNG GELTEN Z.B.: NACHDRUCKE, FOTOKOPIEN, MIKROVERFILMUNGEN, DIGITALISIEREN, SCANNEN SOWIE SPEICHERUNG AUF DATENTRÄGERN. DIE ZEICHNUNG DARF DRITTEN PERSONEN ODER KONKURRENZFIRMEN NICHT ZUGÄNGLICH GEMACHT WERDEN.