

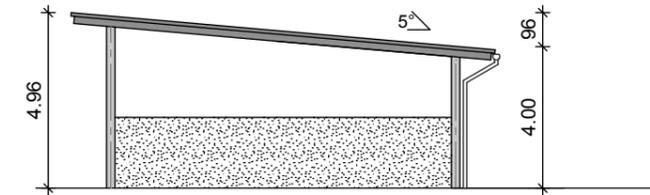


ANSICHT NORD-WEST

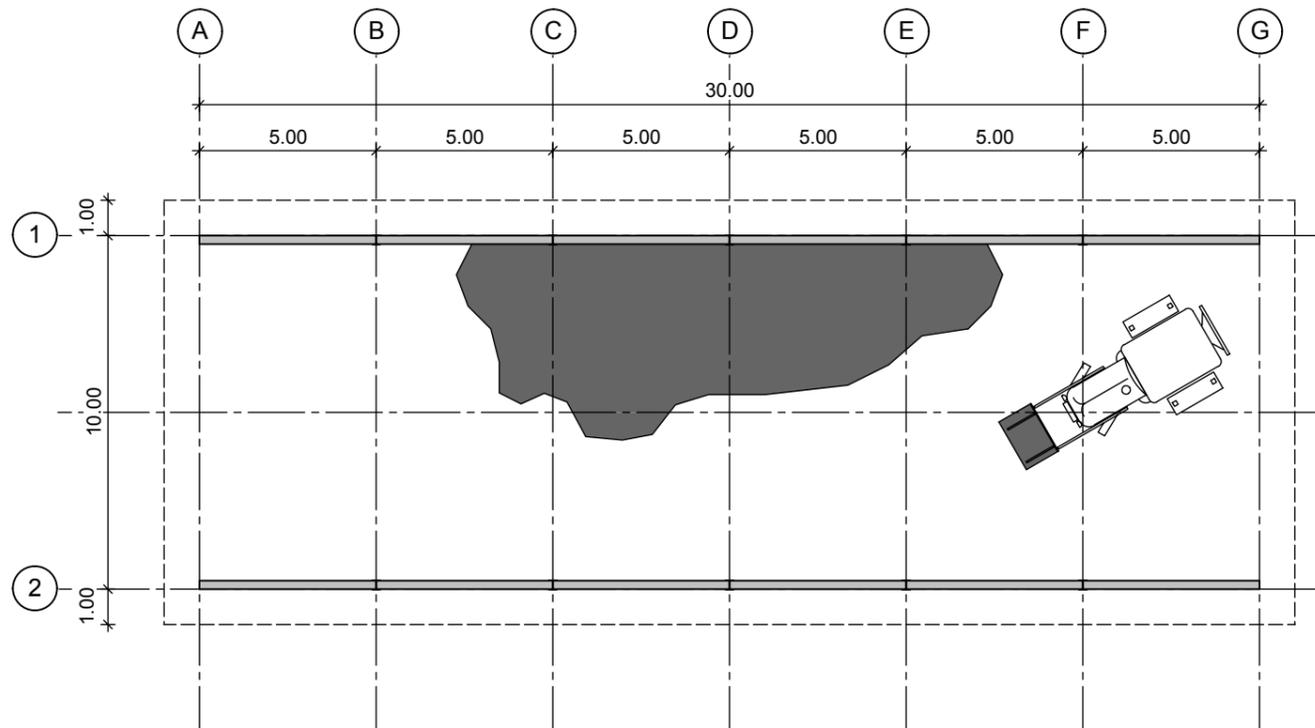

ANSICHT SÜD-WEST

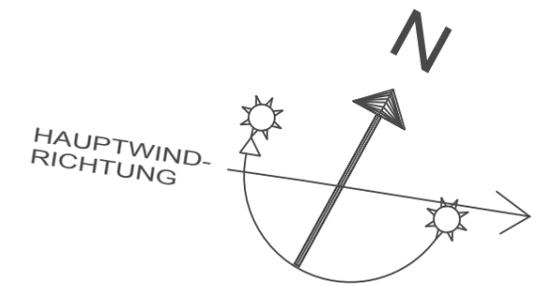

GRUNDRISS MISTLAGERSTÄTTE

 EQUUS DESIGN GmbH & Co.KG		
Graf-Zeppelin-Ring 28* 48346 Ostbevern * Tel +49(0)2532-96270 * Fax +49(0)2532-962728		
BAUVORHABEN UMSIEDLUNG EINES LANDWIRTSCHAFTLICHEN ACKERBAU-, PFERDEZUCHT- UND PENSIONSPFERDEBETRIEBES		
BAUHERR ELLEN UND CHRISTINA KÖHLER GbR OBERSTR. 12 65527 NIEDERNHAUSEN		BAUORT GEMARKUNG: NIEDERSEELBACH FLUR: 5 FLURSTÜCKE: 29-37
MAßSTAB 1 : 200	INHALT MISTLAGERSTÄTTE	ZEICHNER GA / MO
DATUM 22.08.2019	GRUNDRISS, ANSICHTEN	BLATT NR 8
BAUHERR	ENTWURF/FACHPLANER	VORL.BER.ARCHITEKT
GEÄNDERT		
<small> DIESE ZEICHNUNG IST URHEBERRECHTLICH GESCHÜTZT. VERVIELFÄLTIGUNG NUR MIT UNSERER ERLAUBNIS. ALS VERVIELFÄLTIGUNG GELTEN Z.B.: NACHDRUCKE, FOTOKOPIEN, MIKROVERFILMUNGEN, DIGITALISIEREN. SCANNEN SOWIE SPEICHERUNG AUF DATENTRÄGERN. DIE ZEICHNUNG DARF DRITTEN PERSONEN ODER KONKURRENZFIRMEN NICHT ZUGÄNGLICH GEMACHT WERDEN. </small>		