





ANSICHT SÜD-OST



ANSICHT NORD-OST

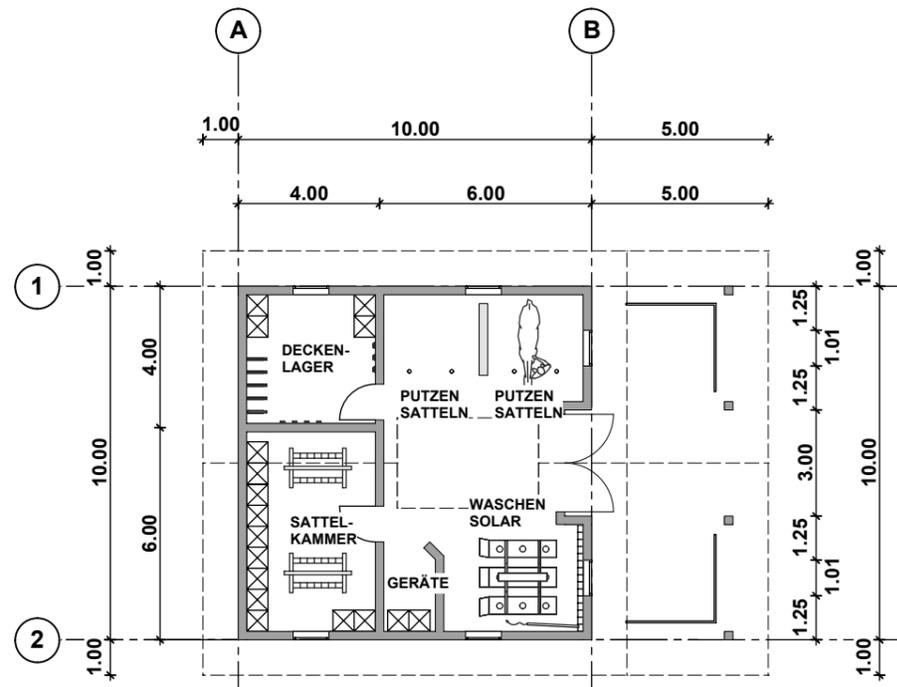

GRUNDRISS NEBENGEBAUDE
MIT FUNKTIONSBEREICH

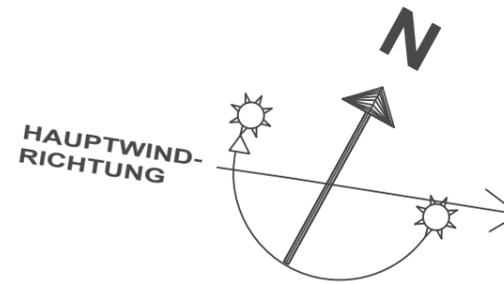

Graf-Zeppelin-Ring 2*, 48346 Ostbevern * Tel +49(0)2532-96270 * Fax +49(0)2532-962728

BAUVORHABEN
UMSIEDLUNG EINES LANDWIRTSCHAFTLICHEN
ACKERBAU-, PFERDEZUCHT- UND PENSIONSPFERDEBETRIEBES

BAUHERR
ELLEN UND CHRISTINA KÖHLER GbR
OBERSTR. 12
65527 NIEDERNHAUSEN

BAUORT
GEMARKUNG: NIEDERSEELBACH
FLUR: 5
FLURSTÜCKE: 29-37

MAßSTAB
1 : 200

INHALT
NEBENGEBAUDE /
FUNKTIONSBEREICH

ZEICHNER
GA / MO

DATUM
22.08.2019

GRUNDRISS, ANSICHTEN

BLATT NR
7

BAUHERR

ENTWURF/FACHPLANER

VORL.BER.ARCHITEKT

GEÄNDERT

DIESE ZEICHNUNG IST URHEBERRECHTLICH GESCHÜTZT. VERVIELFÄLTIGUNG NUR MIT UNSERER ERLAUBNIS.
ALS VERVIELFÄLTIGUNG GELTEN Z.B.: NACHDRUCKE, FOTOKOPIEN, MIKROVERFILMUNGEN, DIGITALISIEREN,
SCANNEN SOWIE SPEICHERUNG AUF DATENTRÄGERN.
DIE ZEICHNUNG DARF DRITTEN PERSONEN ODER KONKURRENZFIRMEN NICHT ZUGÄNGLICH GEMACHT WERDEN.