




ANSICHT SÜD-WEST

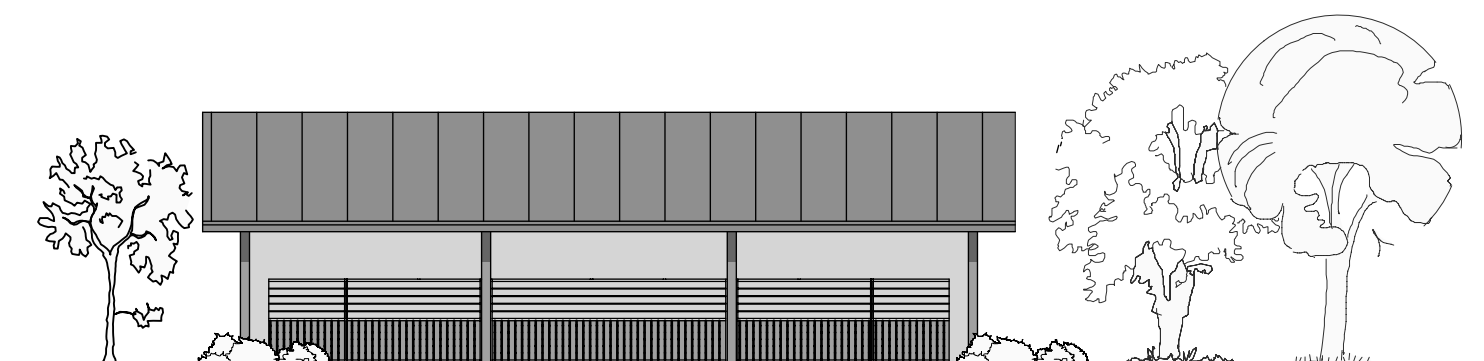

ANSICHT SÜD-OST

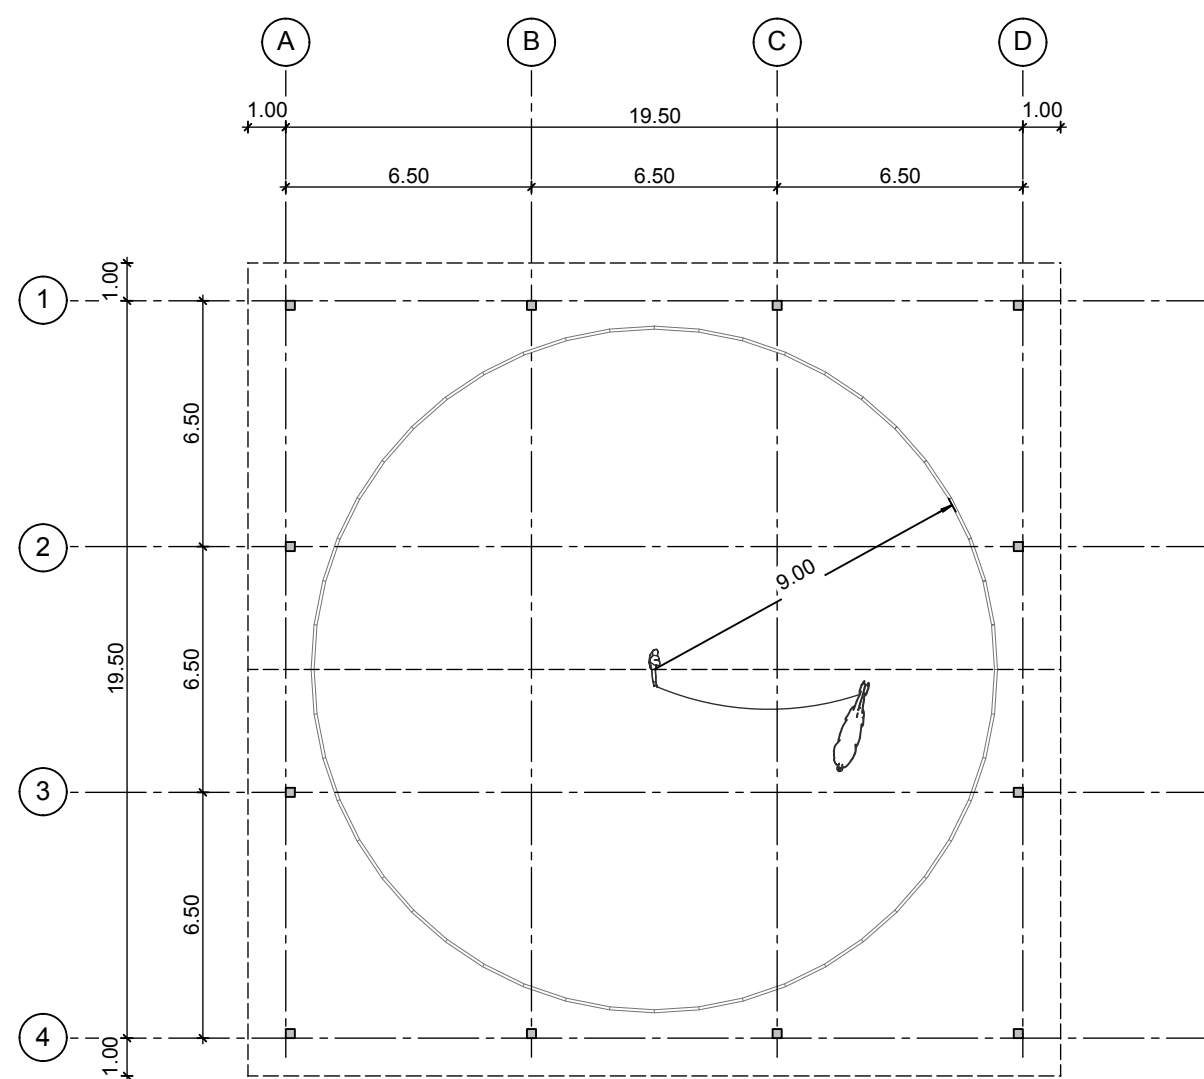

GRUNDRISS LONGIERZIRKEL / ROUNDPEN

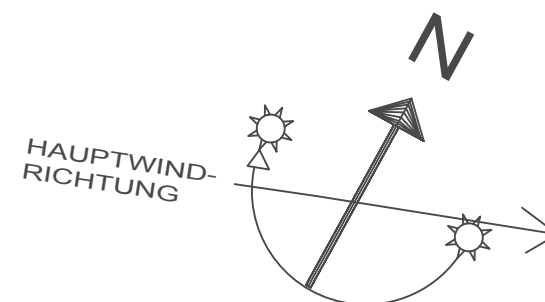

Graf-Zeppelin-Ring 28* 48346 Ostbevern * Tel +49(0)2532-96270 * Fax +49(0)2532-962728

BAUVORHABEN

UMSIEDLUNG EINES LANDWIRTSCHAFTLICHEN
ACKERBAU-, PFERDEZUCHT- UND PENSIONSPFERDEBETRIEBES

BAUHERR
ELLEN KÖHLER
OBERSTR. 12
65527 NIEDERNHAUSEN

BAUORT
GEMARKUNG: NIEDERSEELBACH
FLUR: 5
FLURSTÜCK: 29-37

MAßSTAB
1:200

INHALT
ÜBERD. ROUNDPEN/
LONGIERZIRKEL

ZEICHNER
GA / MO

DATUM
22.08.2019

GRUNDRISS UND ANSICHTEN

BLATT NR
9

BAUHERR

ENTWURF/FACHPLANER

VORL.BER.ARCHITEKT

GEÄNDERT

DIESE ZEICHNUNG IST URHEBERRECHTLICH GESCHÜTZT. VERVIELFÄLTIGUNG NUR MIT UNSERER ERLAUBNIS.
ALS VERVIELFÄLTIGUNG GELTEN Z.B.: NACHDRUCKE, FOTOKOPIEN, MIKROVERFILMUNGEN, DIGITALISIEREN,
SCANNEN SOWIE SPEICHERUNG AUF DATENTRÄGERN.
DIE ZEICHNUNG DARF DRITTEN PERSONEN ODER KONKURRENZFIRMEN NICHT ZUGÄNGLICH GEMACHT WERDEN.