


LEGENDE

-  STAHLBETON
-  MAUERWERK
-  GIPSKARTON
-  BRANDSCHUTZANFORDERUNG
SIEHE BSK FPC

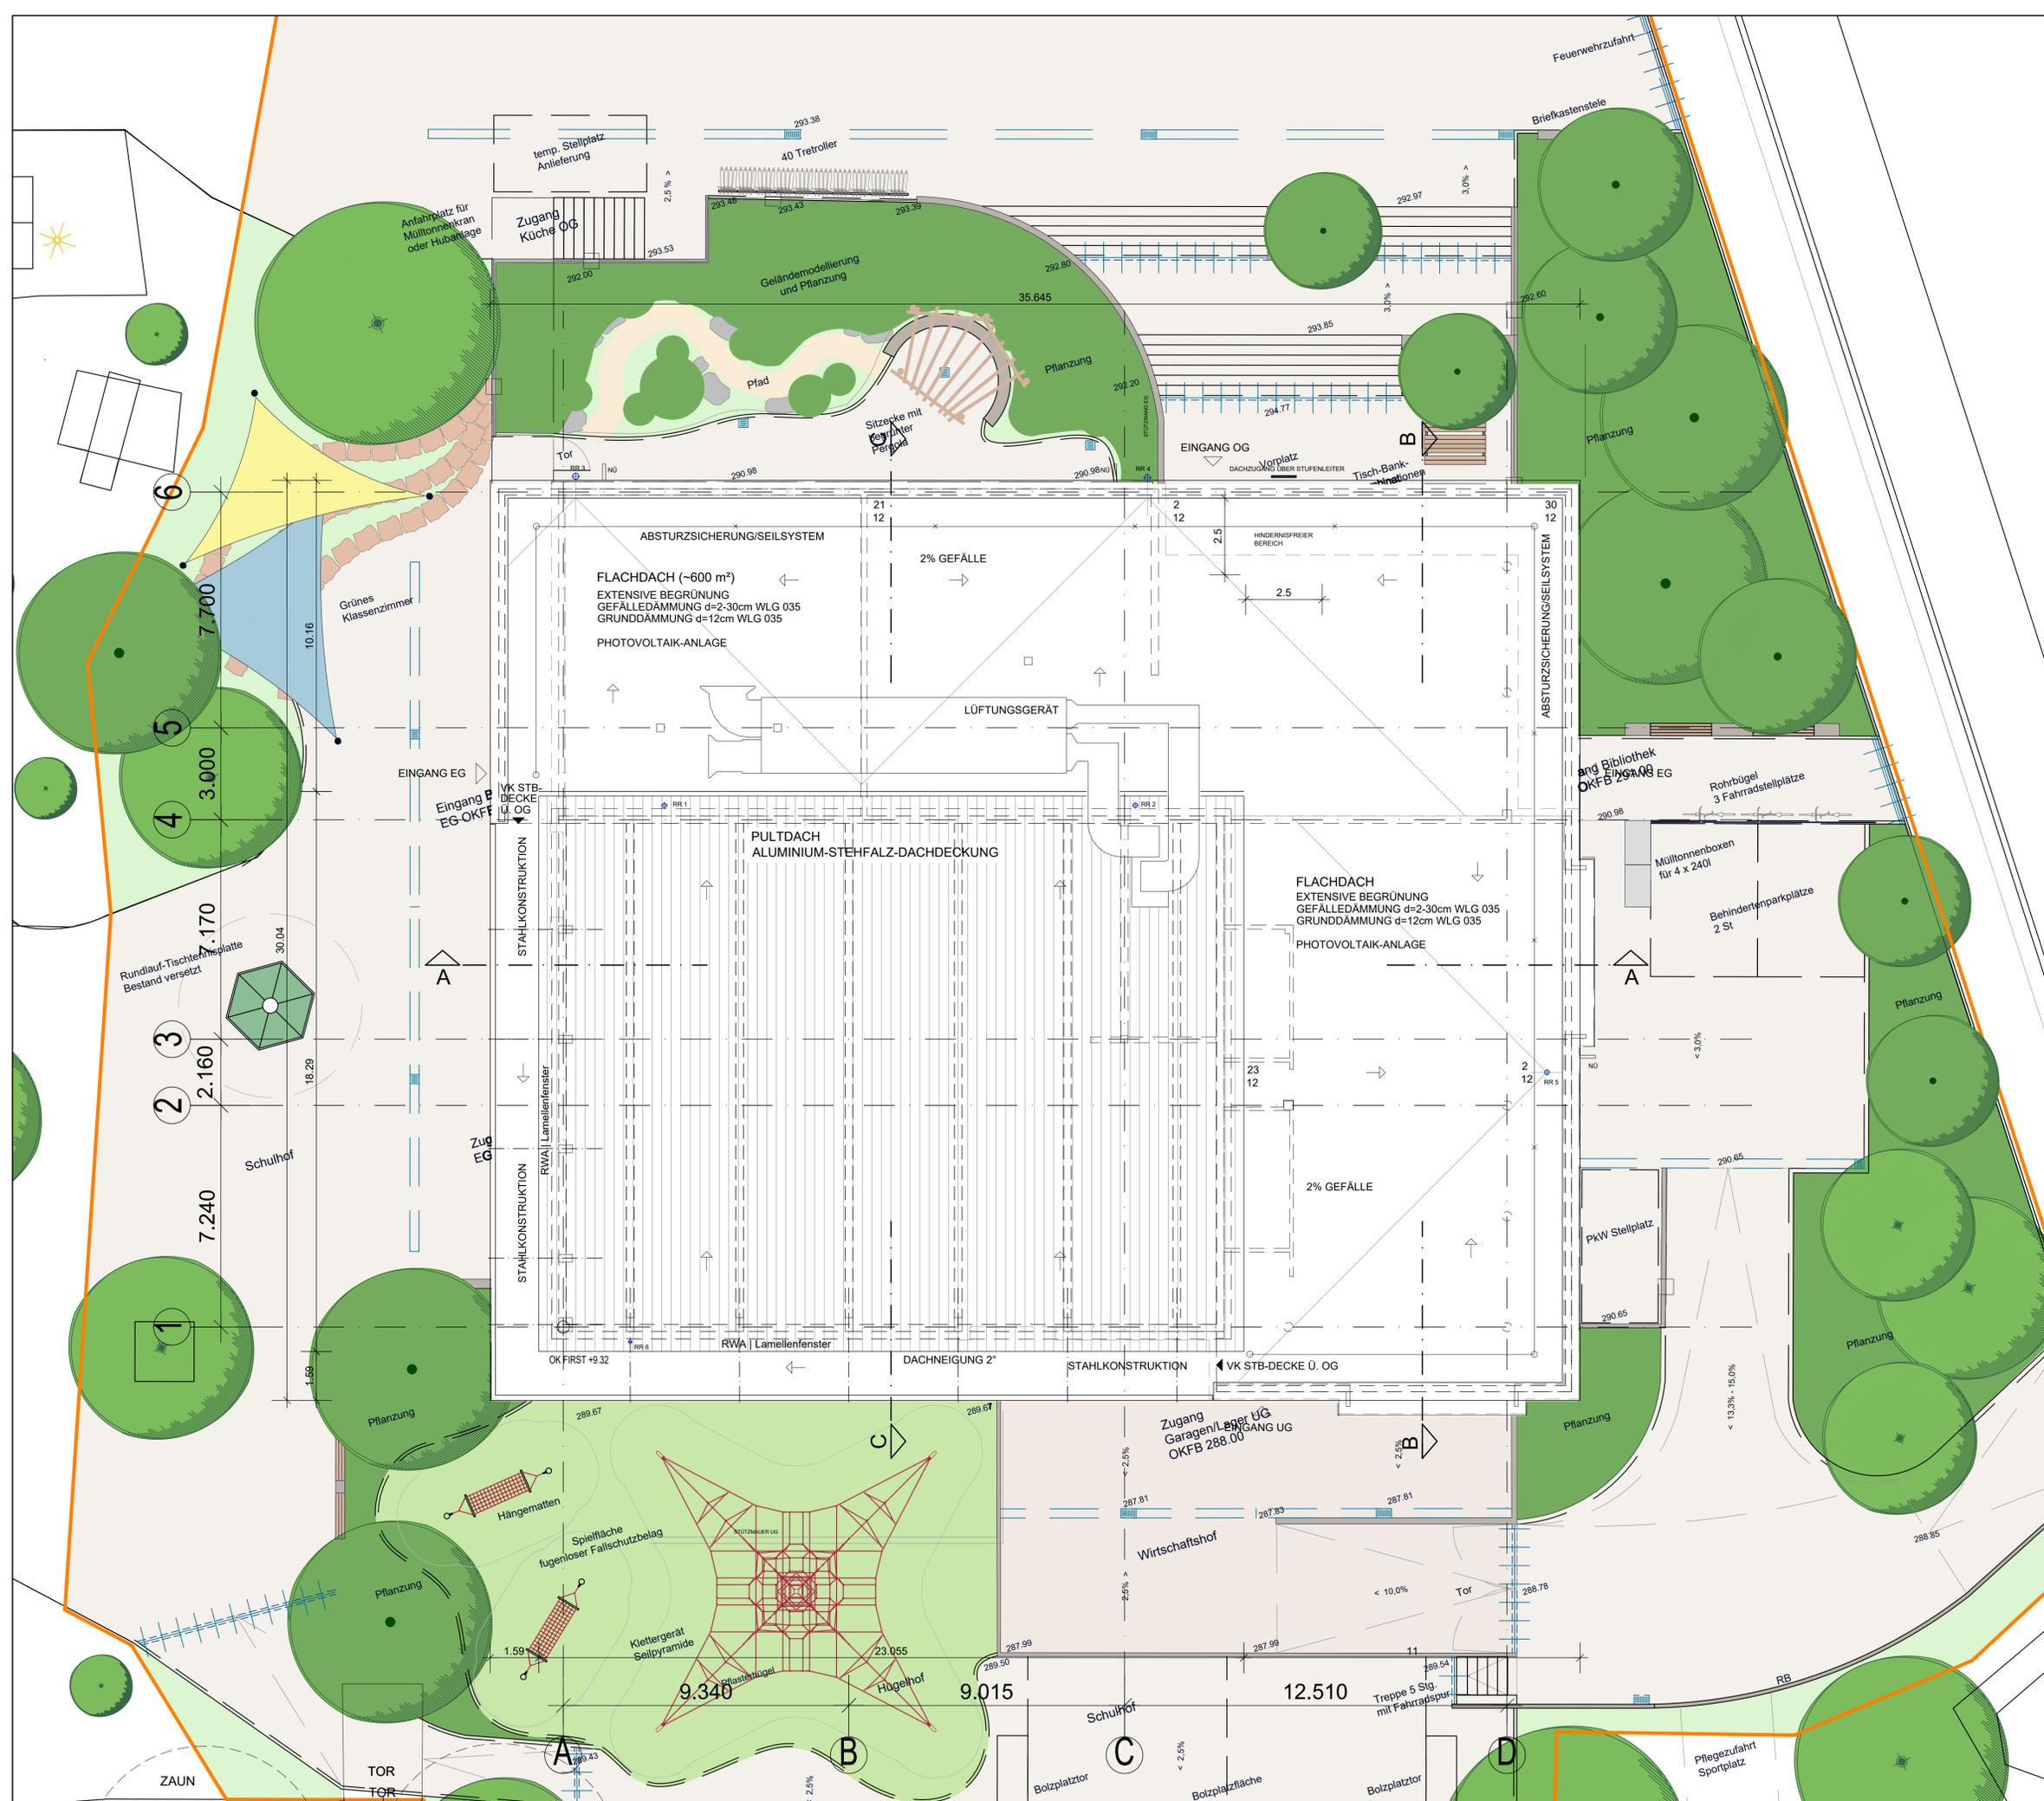

th	ABSCHLUSS ENTWURFSPLANUNG LP3	20.03.2023
ms	ANPASSUNGEN LÜFTUNGSANLAGE + DACHZUGANG	21.02.2023
ms	ANPASSUNGEN AUSSENANLAGEN	16.02.2023
th	ANPASSUNGEN BRANDSCHUTZ	06.02.2023
th	ANPASSUNGEN, ENARBEITUNG HÖHENPLAN	11.01.2023
ms	ANPASSUNGEN NACH ABSPRACHE LICHTKUPPELN + LAMELLENFENSTER	02.12.2022
th	ENARBEITUNG ANGEN STATIK V. 25.08./11.08.2022	12.08.2022
th	FESTLEGUNG RAUMNUMMERN	08.08.2022
th	UMBENENNUNG ARCHIV IN LAGER, TÜR ZU LAGER BIBLIOTH. OHNE GLASSEITENL.	05.08.2022
th	KEIN BRANDSCHUTZVORHANG IN FOYER ERFORDERL.	
GEZ.	ÄNDERUNGEN	DATUM

ENTWURFSPLANUNG	
AKTENUMMER: 2803	NUTZUNGSART: Gesamtschule
PROJEKT: 2803 Theißtalschule Neubau Betreuung mit Mensa und Bibliothek Lenzhahner Weg 11 65527 Niederrhausen	
PLANINHALT: Bauteil: H Geschoss: DA--	GEZEICHNET: th/ms MASSSTAB: 1:100
AUFTRAGGEBER: Rheingau-Taunus-Kreis Heimbacher Straße 7 65307 Bad Schwalbach	DATUM: 23.11.2022 FORMAT: DIN A1 (597 x 841 MM)
PLANVERFASSER: Guckes & Partner Architekten mbB Obergasse 31, "Stöckheimer Hof" 65510 Idstein / Taunus	INDEX: PLANNR.: 2803_H_3_DA_ARC_DA_05_1