

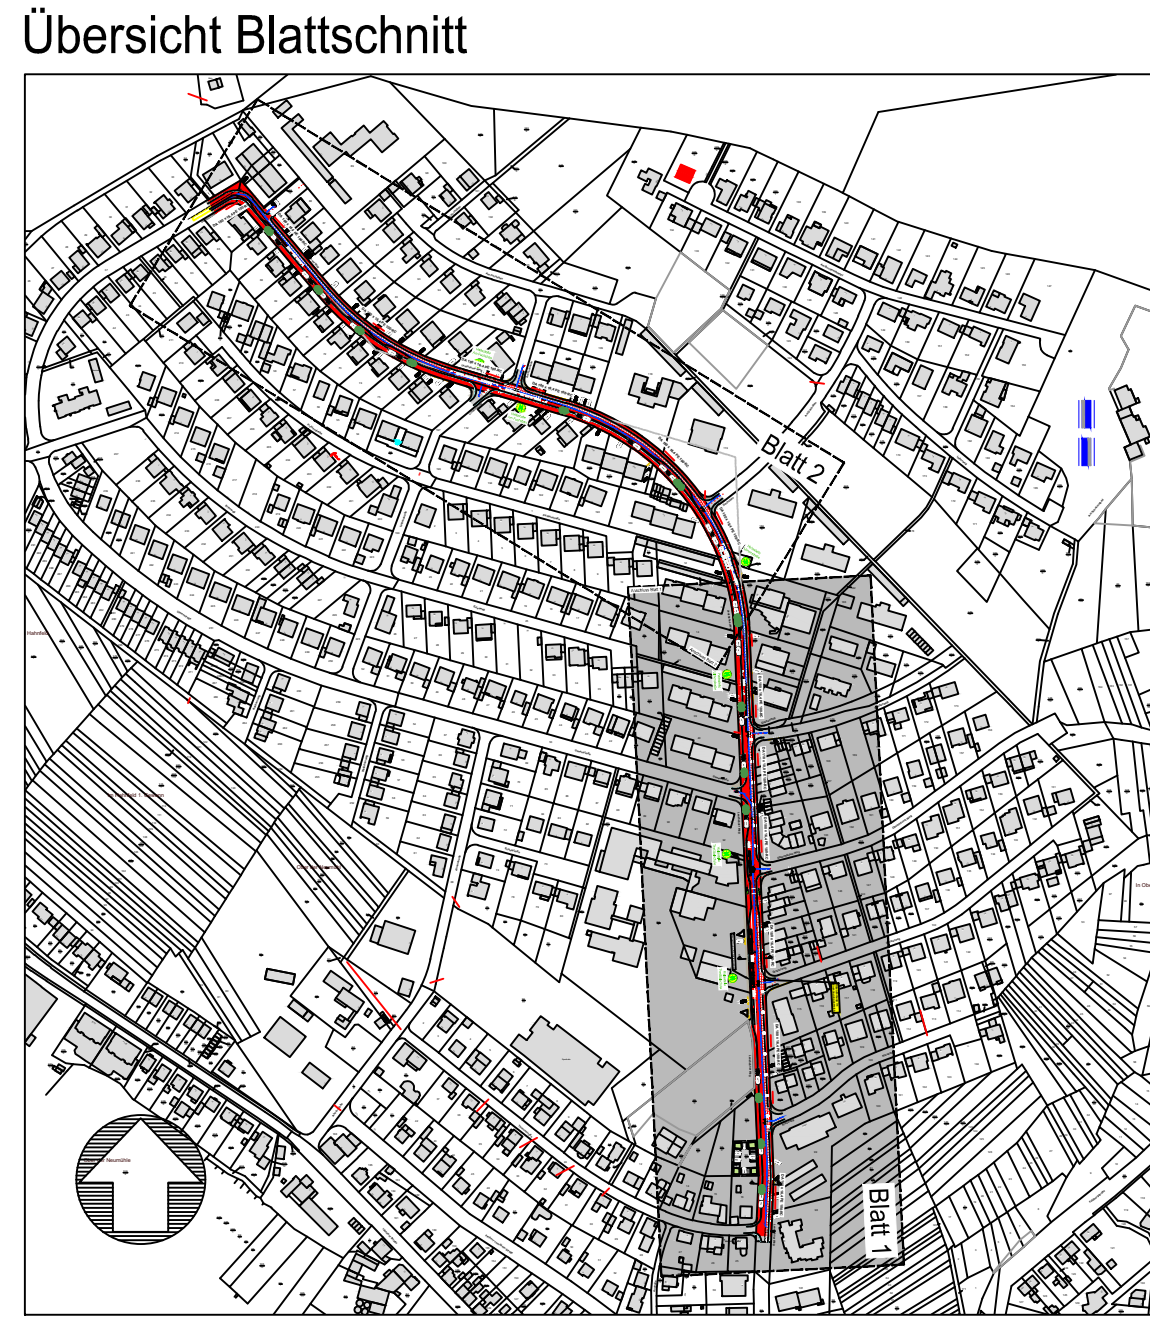
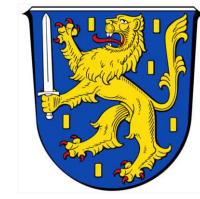


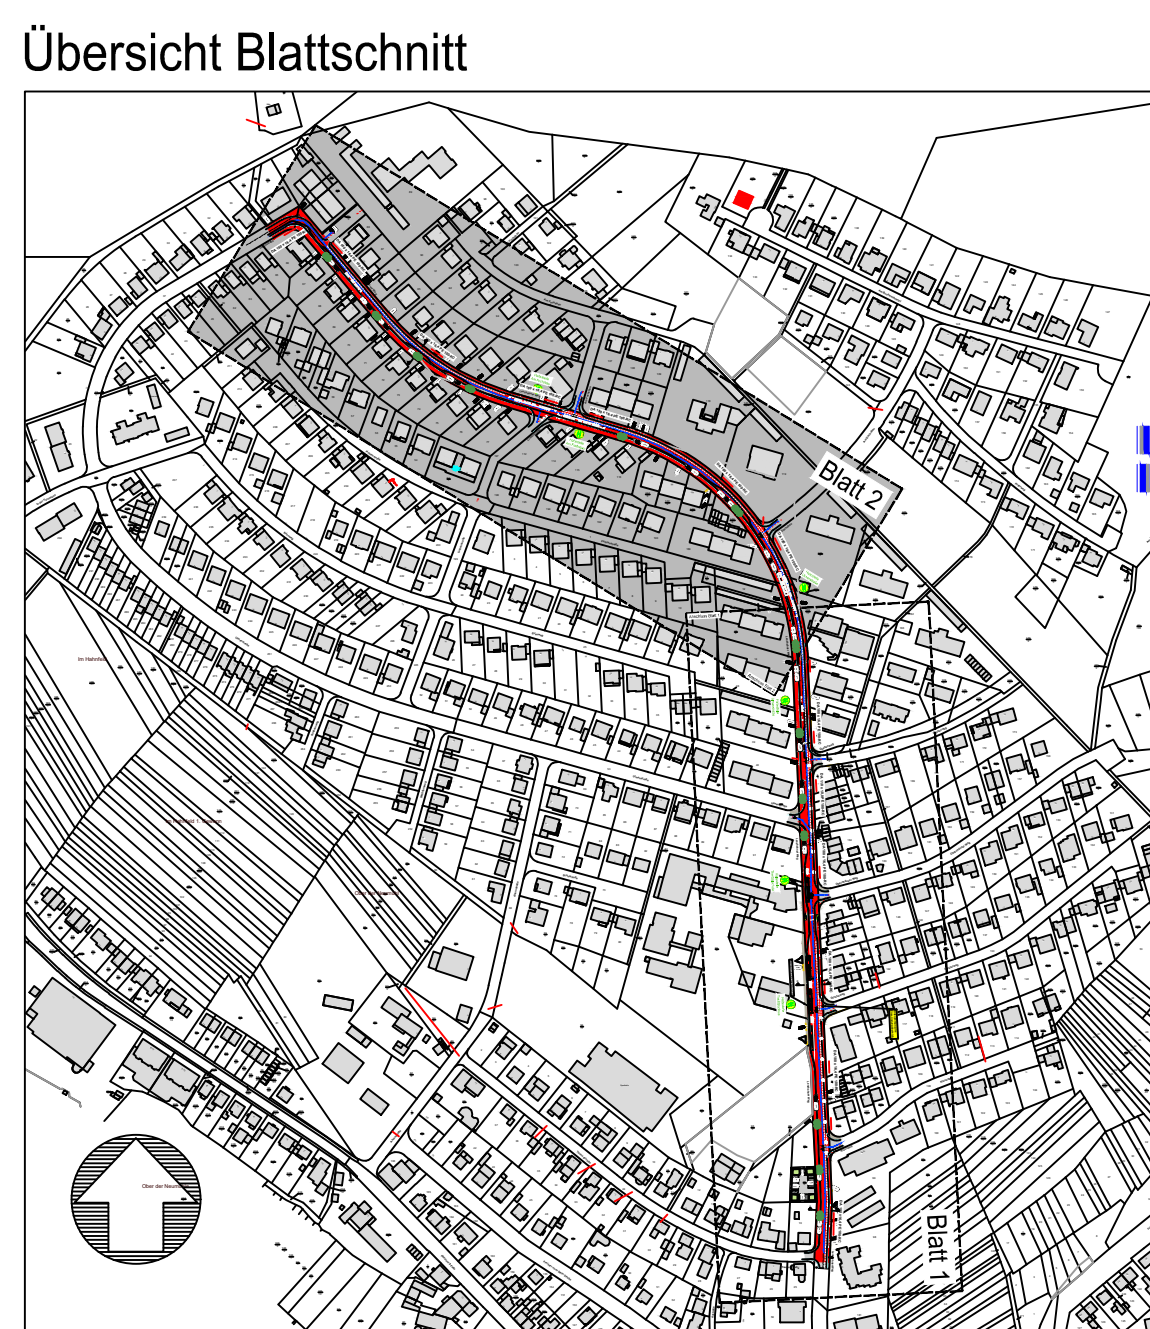

Nr.		Art der Änderung		Datum		Name	
ENTWURFSPLANUNG							
Entwurfsbearbeitung:				IGW Idstein GmbH Geiselstraße 11 • 65210 Idstein Telefon 06 126510-0 • Fax 06 126510-10 info@igw-idstein.de • www.igw-idstein.de		Datum Dez. 2023 Name Wille gezeichnet Dez. 2023 Damm geprüft	
Bauherr:							
 Gemeinde Niedernhausen				Plan Nr.: 4 Blatt Nr.: 1			
Projekt: Ausbau Lenzhahner Weg zw. Taunusstraße und Ulmenstraße in Niedernhausen				LAGEPLAN Kanal Maßstab: 1 : 500			
Entwurfsverfasser: IGW Idstein GmbH gez. Wille				Idstein, im Dezember 2023			
Geprüft: Gemeindevorstand der Gemeinde Niedernhausen				Niedernhausen, im Dezember 2023			

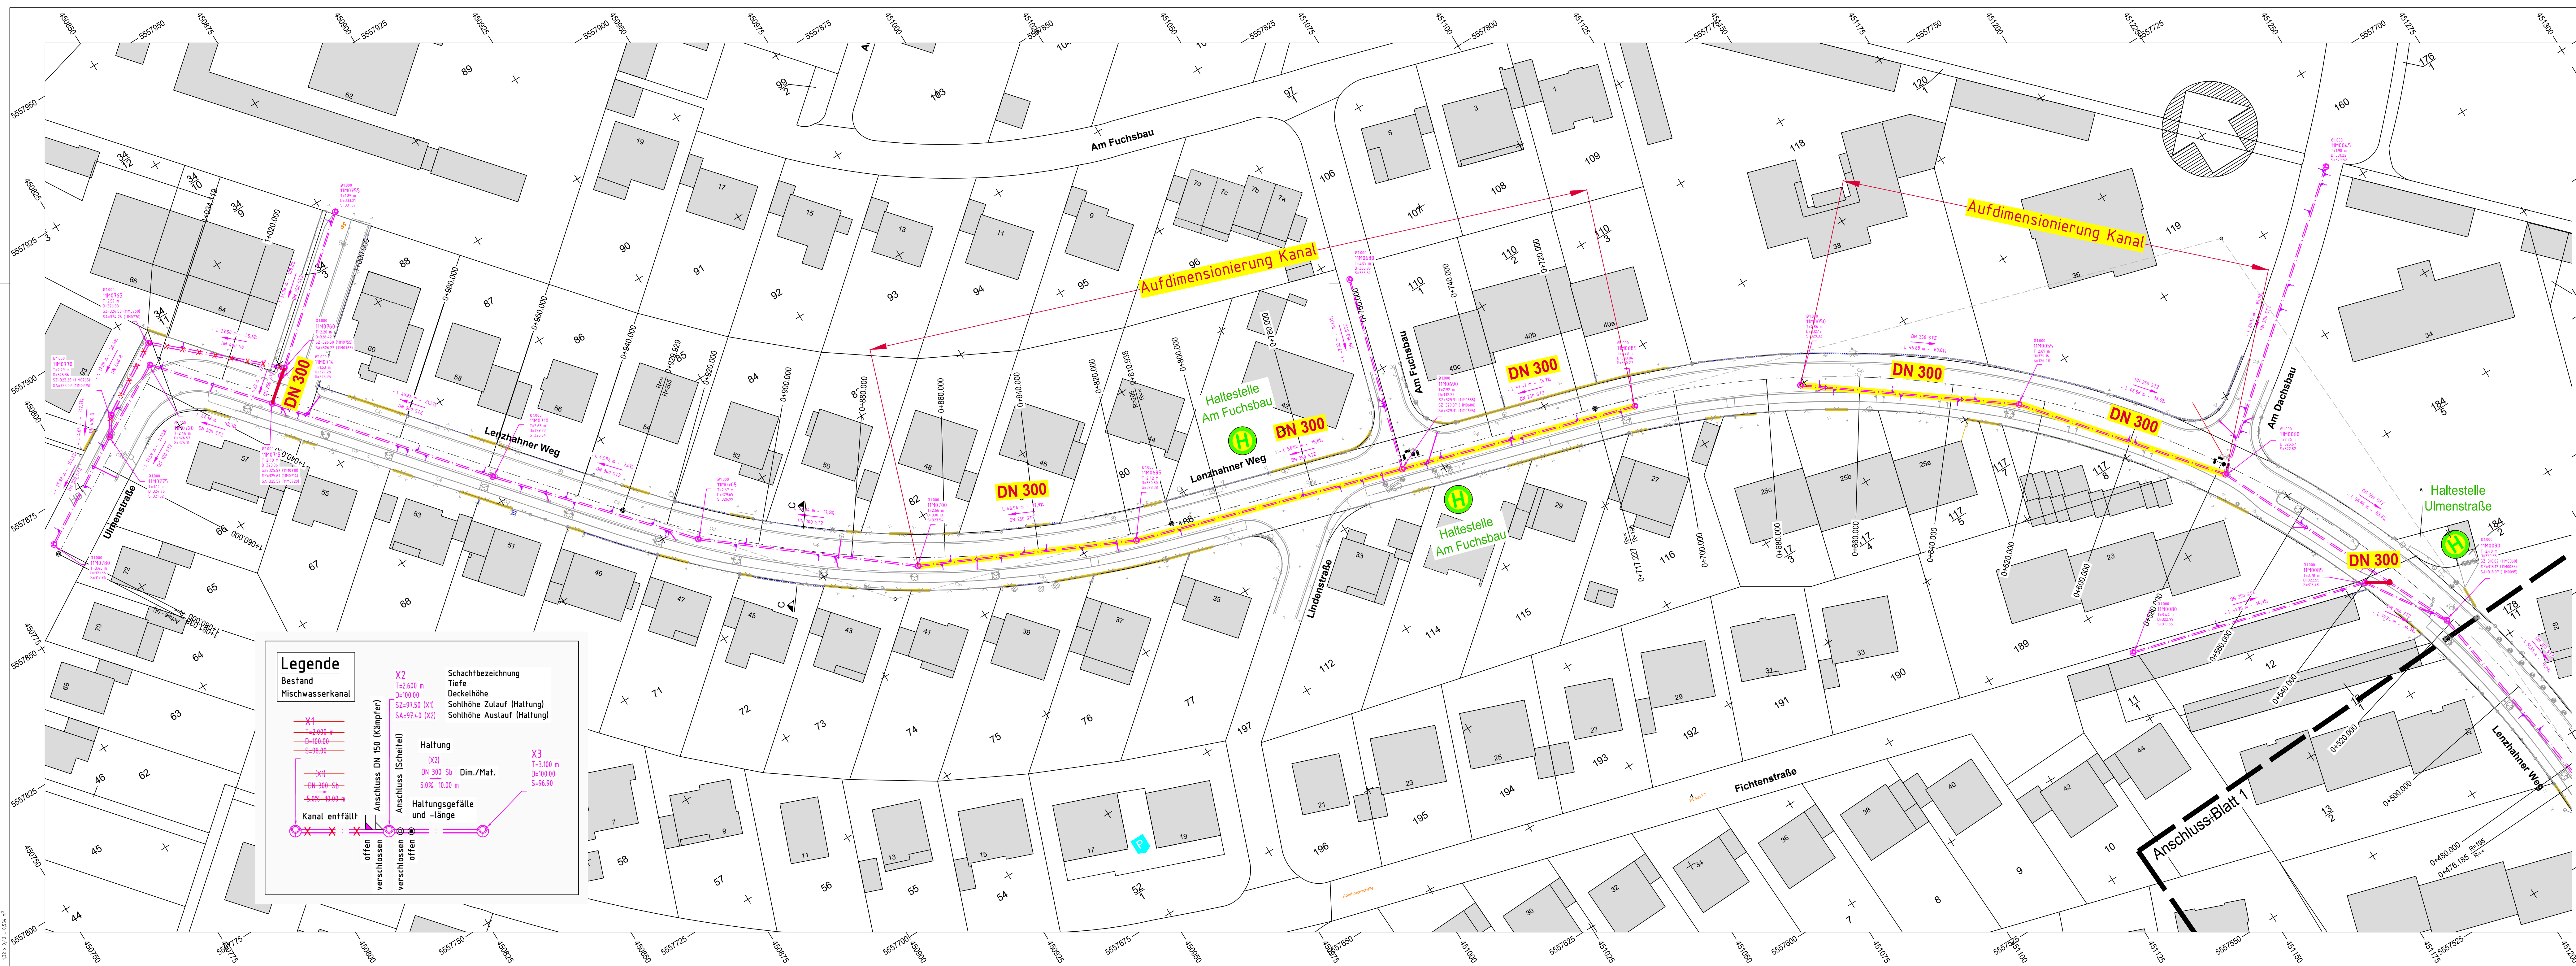

Nr.		Art der Änderung		Datum		Name	
ENTWURFSPLANUNG							
Entwurfsbearbeitung:				IGW Idstein GmbH Geiselstraße 11 • 65210 Idstein Telefon 06 126510-0 • Fax 06 126510-10 info@igw-idstein.de • www.igw-idstein.de		Datum Dez. 2023 Name Wille gezeichnet Dez. 2023 Damm geprüft	
Bauherr:							
 Gemeinde Niedernhausen				Plan Nr.: 4 Blatt Nr.: 2			
Projekt: Ausbau Lenzhahner Weg zw. Taunusstraße und Ulmenstraße in Niedernhausen				LAGEPLAN Kanal Maßstab: 1 : 500			
Entwurfsverfasser: IGW Idstein GmbH gez. Wille				Idstein, im Dezember 2023			
Geprüft: Gemeindevorstand der Gemeinde Niedernhausen				Niedernhausen, im Dezember 2023			