

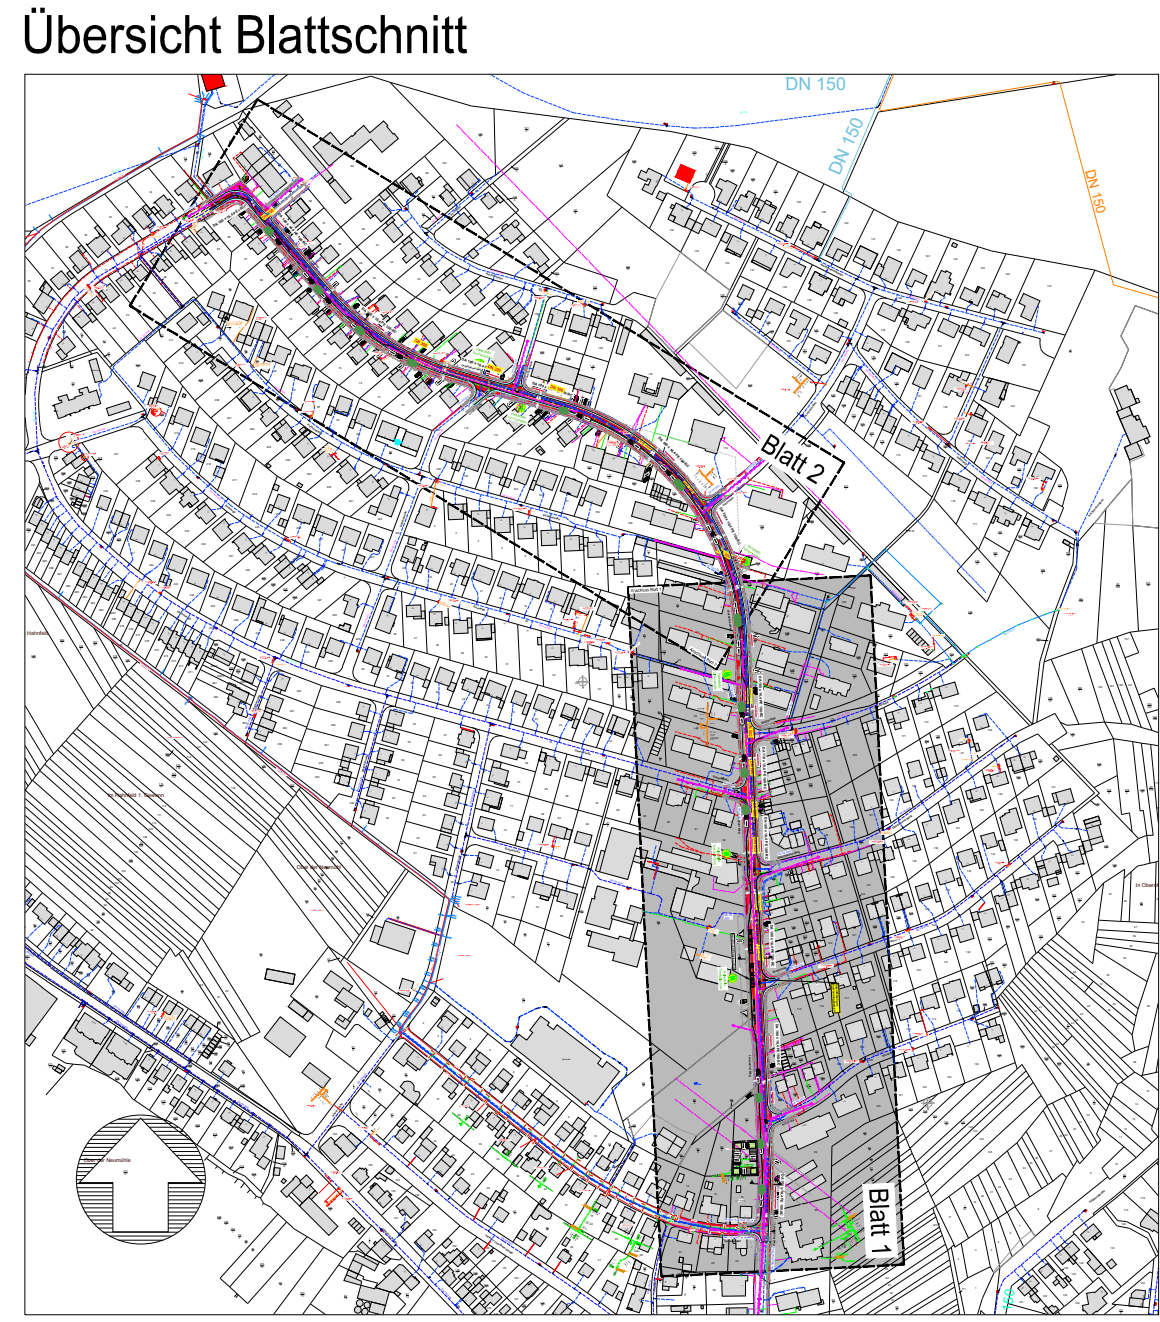


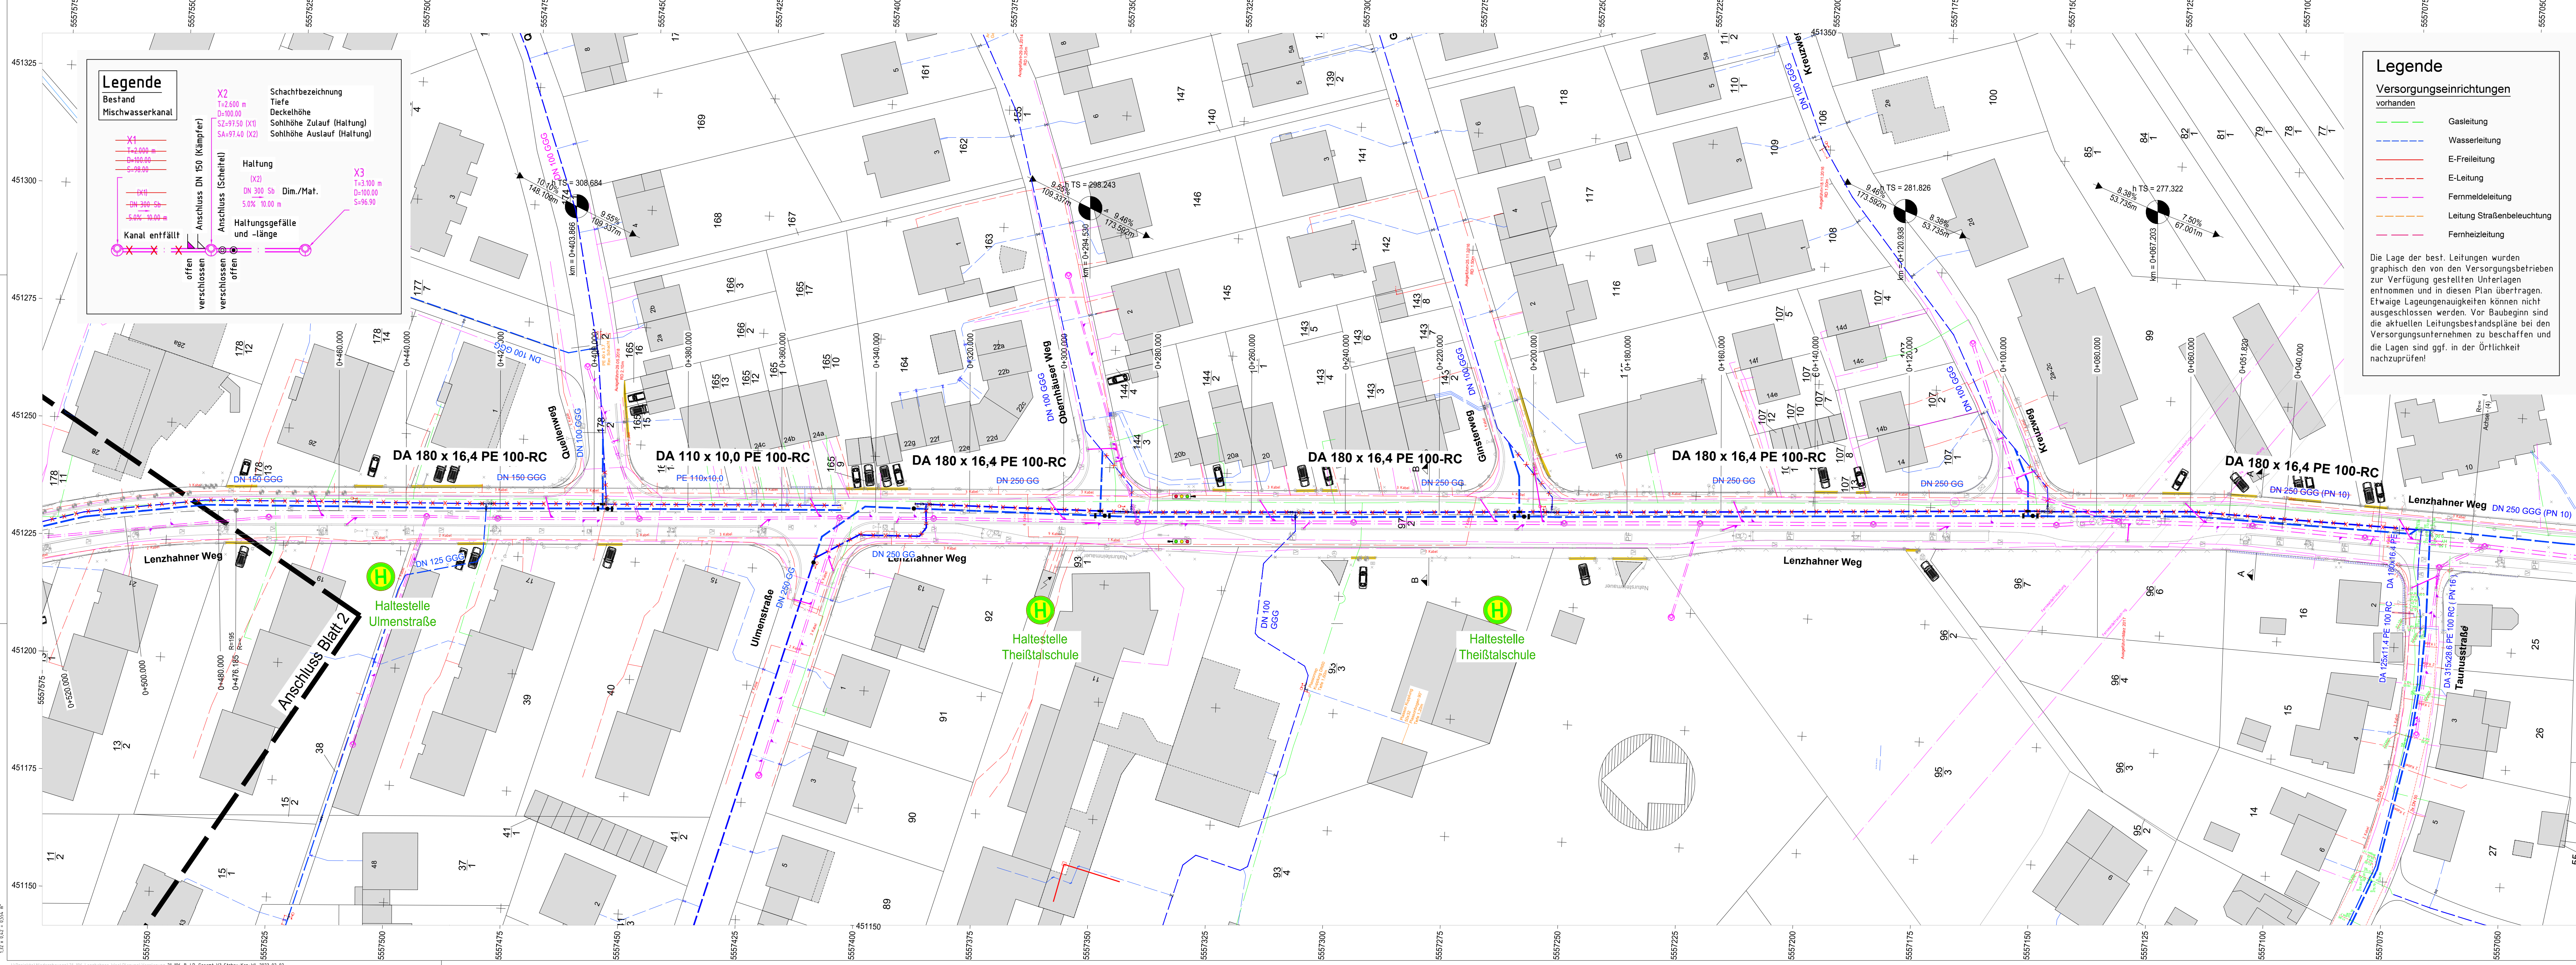

Nr.		Art der Änderung		Datum		Name	
ENTWURFSPLANUNG							
Entwurfsbearbeitung:		IGW Idstein GmbH Gieselerstraße 11 • 65251 Idstein Telefon 061269510-0 • Fax 061269510-50 info@igw-idstein.de • www.igw-idstein.de		bearbeitet:		Datum	
Bauherr:		Gemeinde Niedernhausen		gezeichnet:		Name	
Projekt:		Ausbau Lenzhahner Weg zw. Taunusstraße und Ulmenstraße in Niedernhausen		geprüft:		Datum	
Entwurfsverfasser:		IGW Idstein GmbH gez. Wille		Name		Name	
Idstein, im Dezember 2023		Gemeindevorstand der Gemeinde Niedernhausen		gezeichnet:		Datum	
Geprüft:		Niedernhausen, im Dezember 2023		geprüft:		Name	
Plan Nr.: 5		Blatt Nr.: 1		LAGEPLAN		Name	
Wasserversorgung		Maßstab: 1:500		Datum		Name	

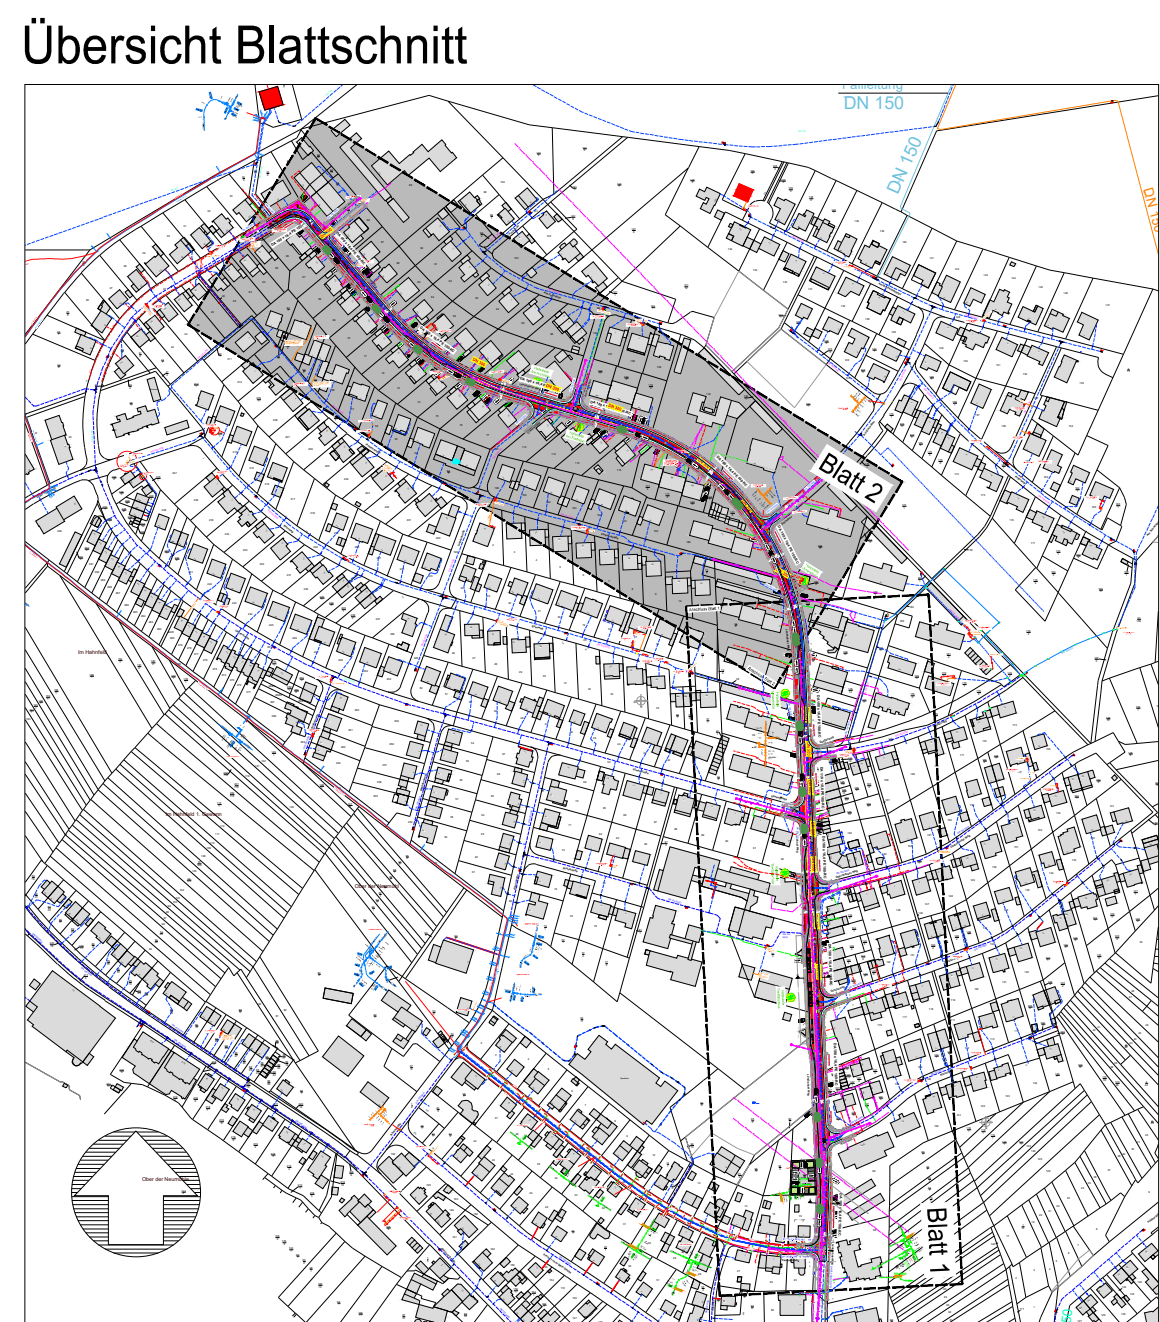

Nr.		Art der Änderung		Datum		Name	
ENTWURFSPLANUNG							
Entwurfsbearbeitung:		IGW Idstein GmbH Gieselerstraße 11 • 65251 Idstein Telefon 061269510-0 • Fax 061269510-50 info@igw-idstein.de • www.igw-idstein.de		bearbeitet:		Datum	
Bauherr:		Gemeinde Niedernhausen		gezeichnet:		Name	
Projekt:		Ausbau Lenzhahner Weg zw. Taunusstraße und Ulmenstraße in Niedernhausen		geprüft:		Datum	
Entwurfsverfasser:		IGW Idstein GmbH gez. Wille		Name		Name	
Idstein, im Dezember 2023		Gemeindevorstand der Gemeinde Niedernhausen		gezeichnet:		Datum	
Geprüft:		Niedernhausen, im Dezember 2023		geprüft:		Name	
Plan Nr.: 5		Blatt Nr.: 2		LAGEPLAN		Name	
Wasserversorgung		Maßstab: 1:500		Datum		Name	