


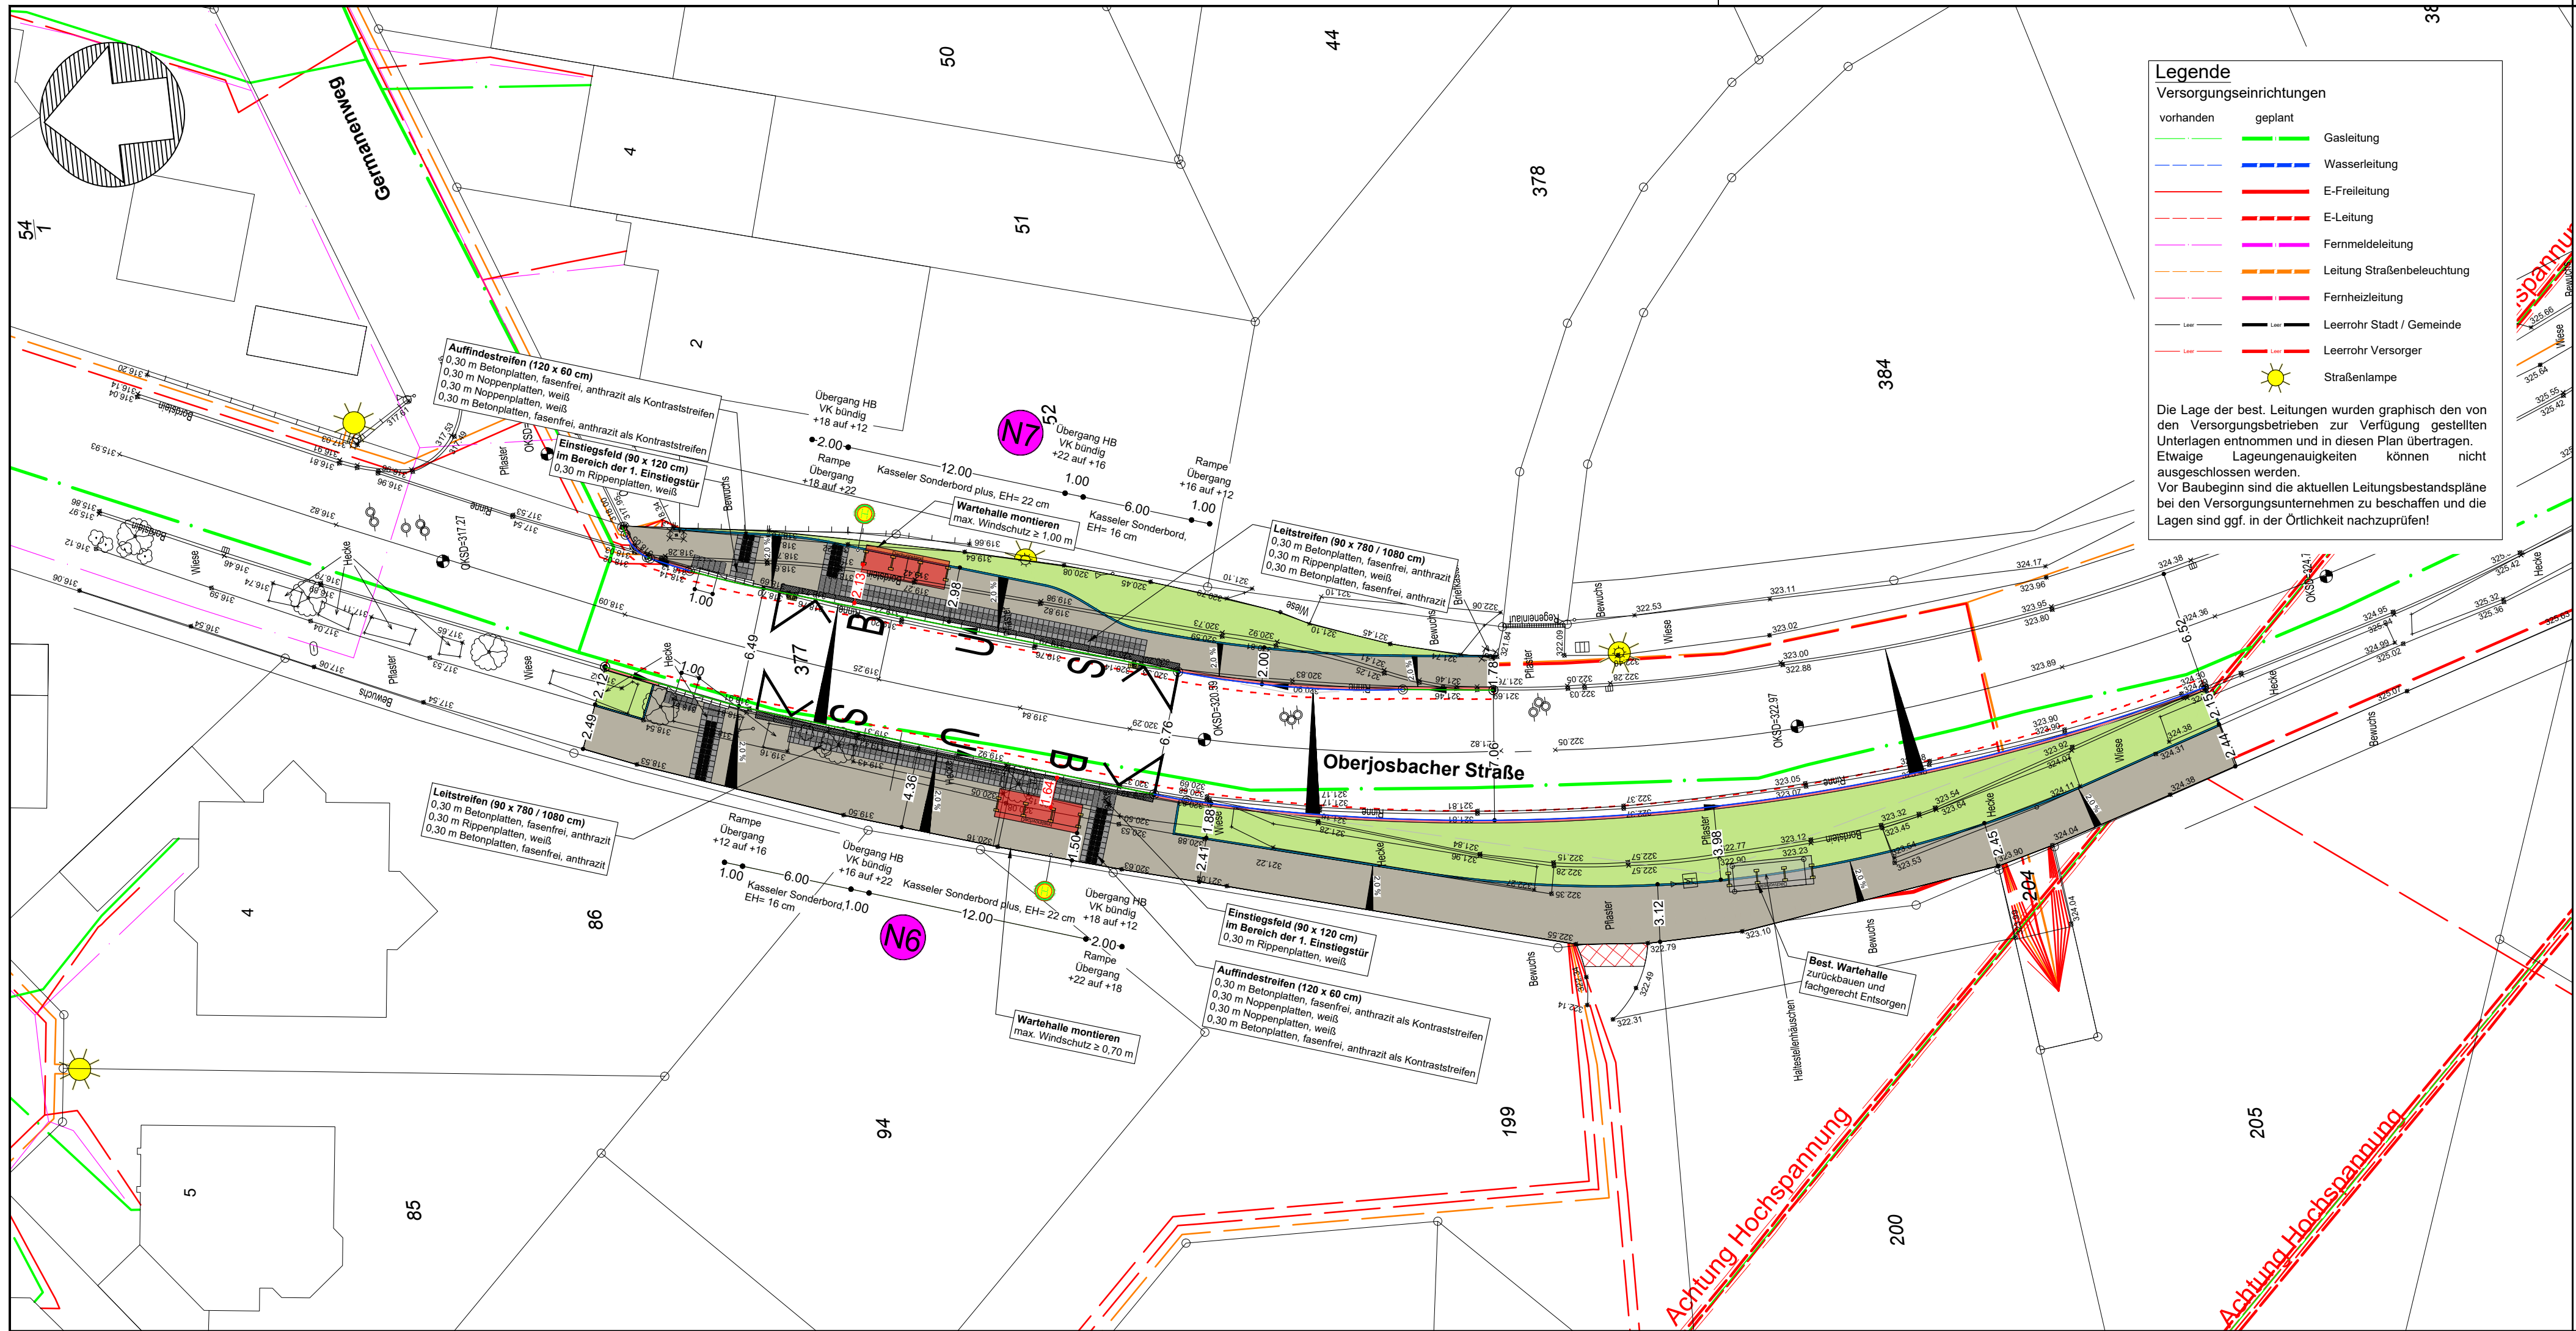

Fahrbahn		Arbeitsraum	
Gehweg		Bestand	
Zufahrt mit Bordabsenkung		Planung	
Entwässerungsrinne		Nutzbare Breite zur Wartehalle	
Rundbordstein		Querneigung Bestand	
Hochbordstein		Querneigung Planung	
Tiefbordstein			
Straßenablauf			
Wartehalle Neu / Bestand			

Nr.	Art der Änderung	Datum	Name

Koordinatensystem: UTM

AUSFÜHRUNGSPLANUNG

Entwurfsbearbeitung :	Datum	Name
	bearbeitet: Mai 2025	Wille
IGW Idstein GmbH Gerichtsstraße 11 / 65510 Idstein Telefon 06126/9510-0 / Fax 06126/9510-50 info@igw-idstein.de / www.igw-idstein.de	gezeichnet: Mai 2025	Scheld
Ingenieurbüro für Verkehrsanlagen, Ingenieurbauwerke Kanal u. Wasser, Verkehrszeichenplanung	geprüft:	gez. Wille

Bauherr:

Gemeinde Niedernhausen

Projekt:	Plan Nr.: 3	Blatt Nr.: 1
Barrierefreier Ausbau von 31 Bushaltestellen in der Gemeinde Niedernhausen - Ausbaupaket 3 -	LAGEPLAN Haltestelle 17+18 Germanenweg (N7 + N8)	
	Maßstab: 1:250	

Entwurfsverfasser:	
IGW Idstein GmbH gez. Wille	
Idstein, im Mai 2025	
Geprüft:	
Gemeindevorstand der Gemeinde Niedernhausen	
Niedernhausen, im Mai 2025	