
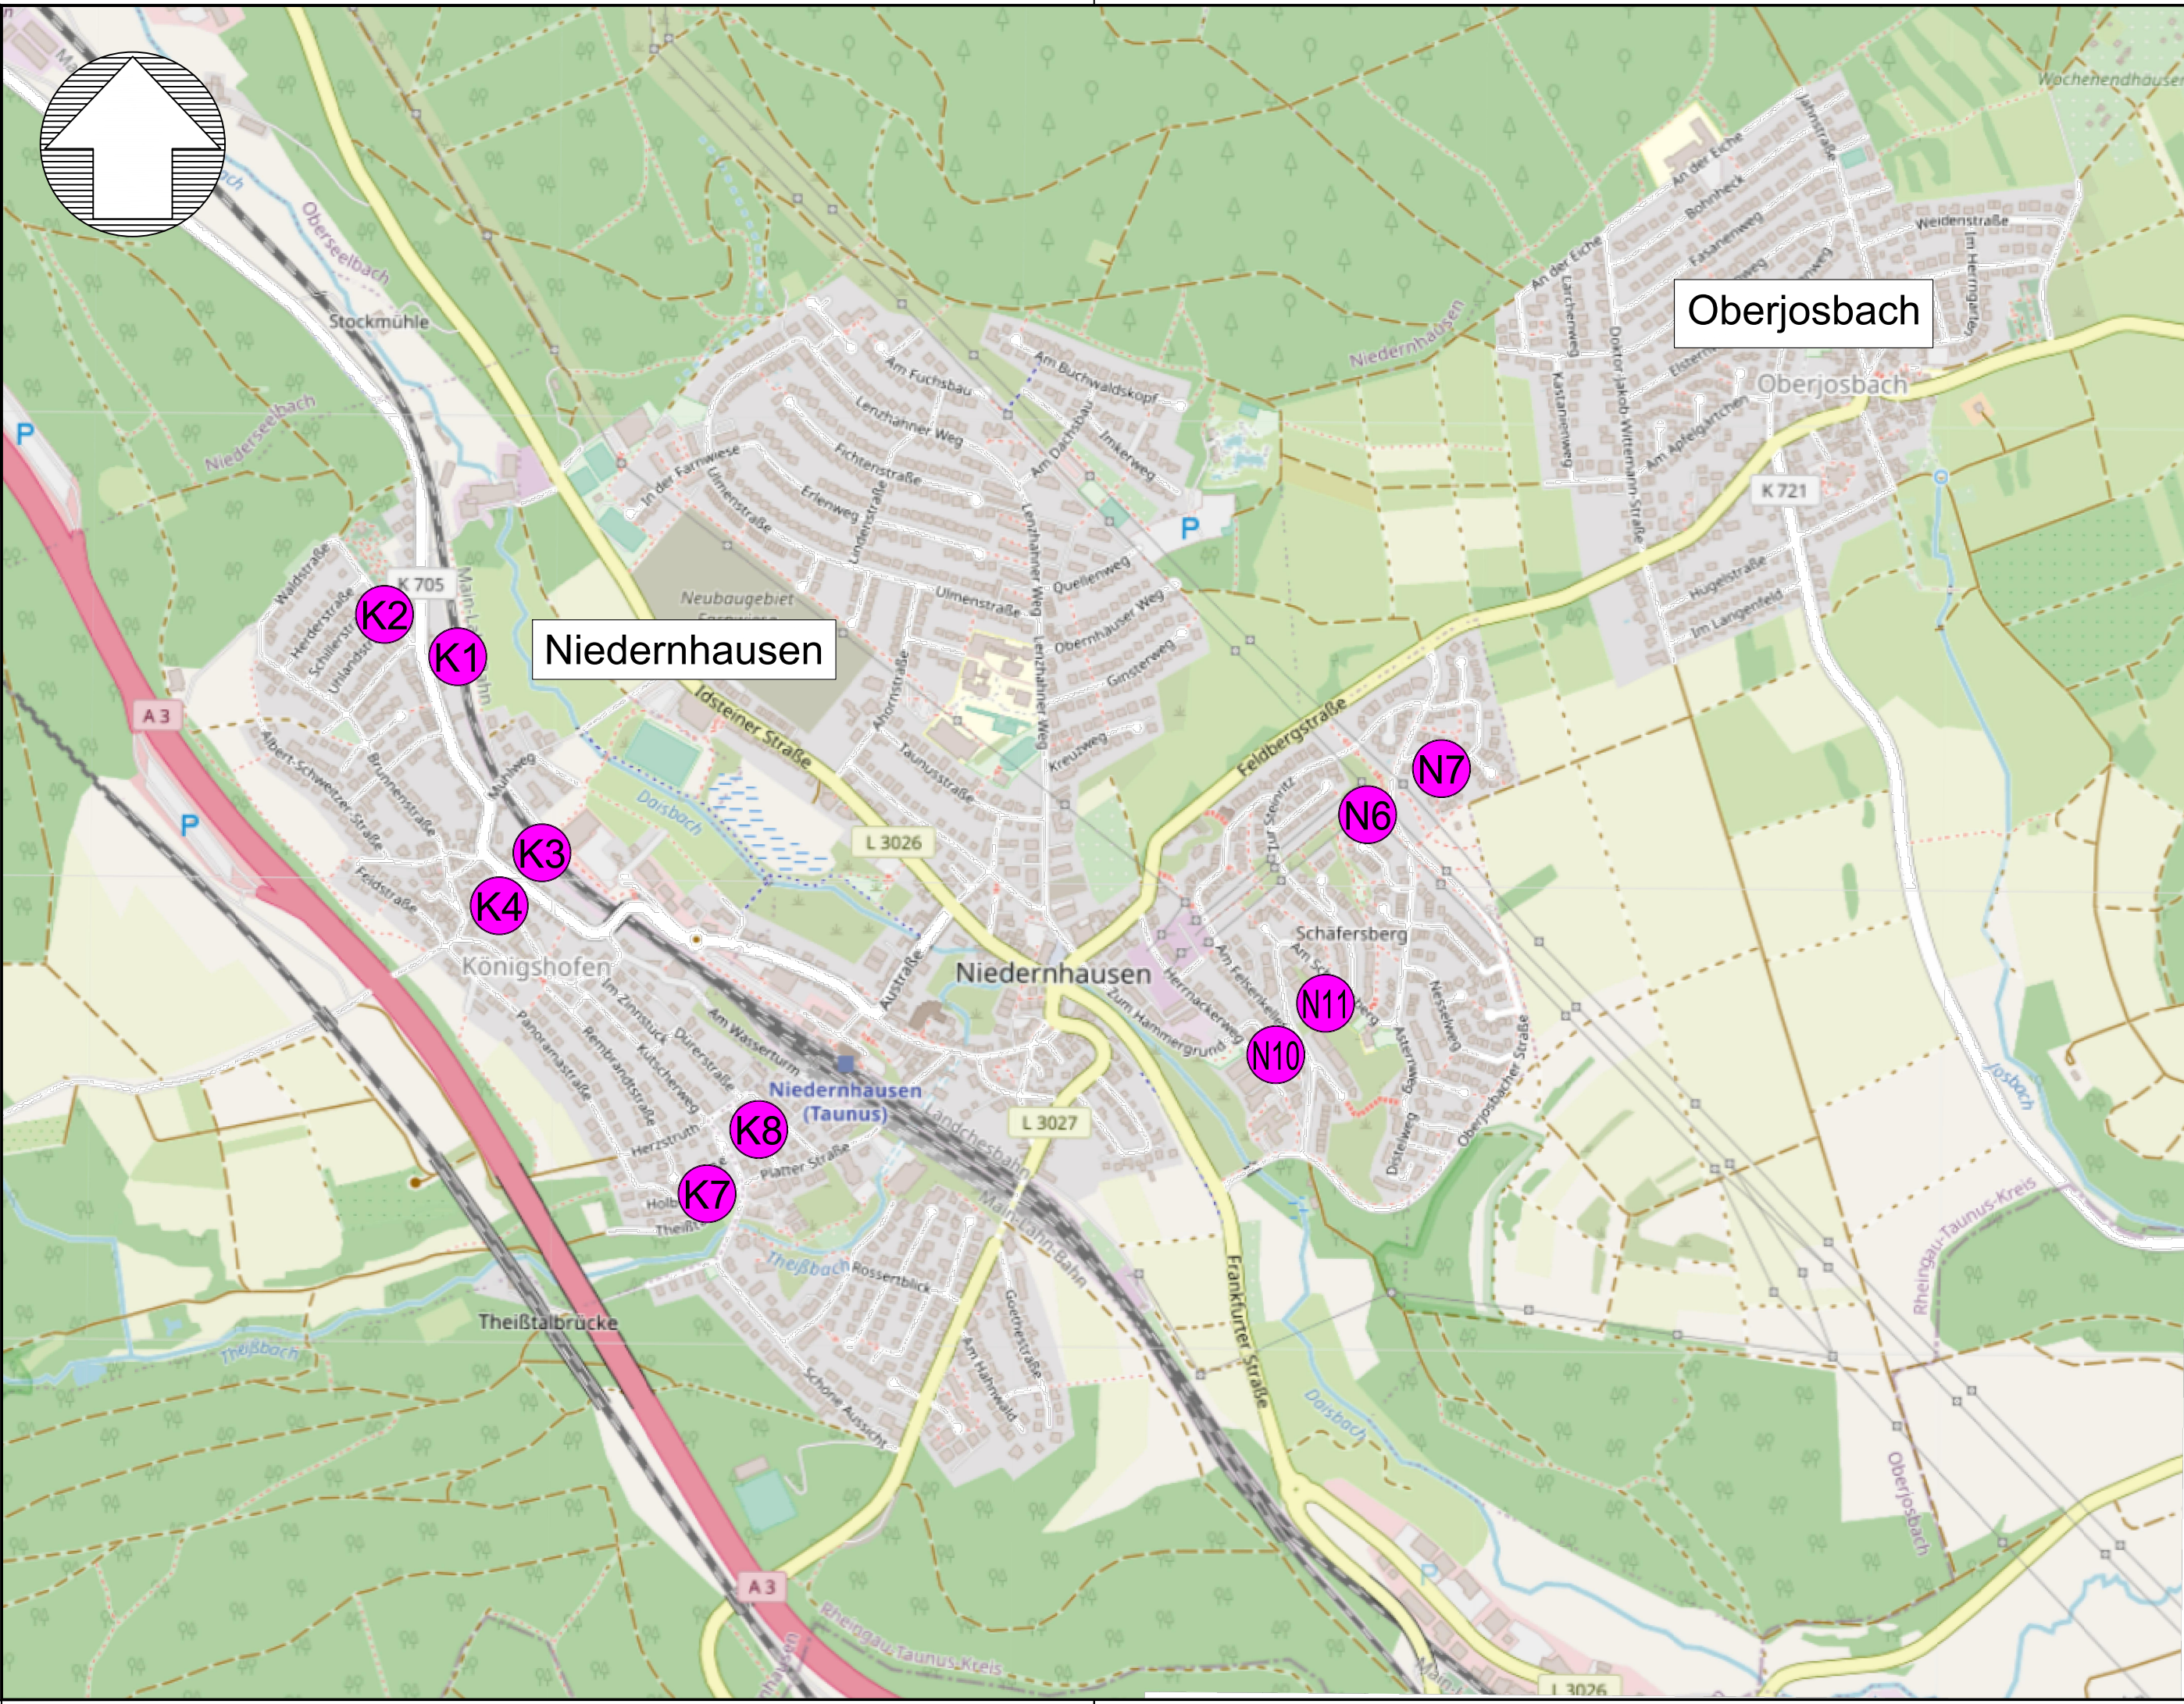


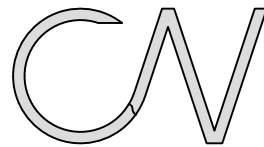

Nr.	Art der Änderung	Datum	Name

Koordinatensystem: UTM

ÜBERSICHTSLAGEPLAN

Entwurfsbearbeitung :		Datum	Name
 IGW Idstein GmbH Gerichtsstraße 11 / 65510 Idstein Telefon 06126/9510-0 / Fax 06126/9510-50 info@igw-idstein.de / www.igw-idstein.de Ingenieurbüro für Verkehrsanlagen, Ingenieurbauwerke Kanal u. Wasser, Verkehrszeichenplanung	bearbeitet:	Mai 2025	Wille
	gezeichnet:	Mai 2025	Scheld
	geprüft:	gez. Wille	

Bauherr:



Gemeinde
Niedernhausen

Projekt:	Barrierefreier Ausbau von 31 Bushaltestellen in der Gemeinde Niedernhausen - Ausbaupaket 3 -	Plan Nr.: 1	Blatt Nr.: 1
		Übersichtslageplan Niedernhausen K1+K2 / K3+K4 / K7+K8 / N6+N7 / N10+N11	
		Maßstab: 1:10.000	

Entwurfsverfasser:	IGW Idstein GmbH gez. Wille	Gesehen:	Gemeindevorstand der Gemeinde Niedernhausen Niedernhausen, im Mai 2025
Idstein, im Mai 2025		Zur Ausführung freigegeben:	Gemeindevorstand der Gemeinde Niedernhausen Niedernhausen, im Mai 2025
Geprüft:	Gemeindevorstand der Gemeinde Niedernhausen Niedernhausen, im Mai 2025		