


ZEICHENERKLÄRUNG		LEGENDSKÄRTER	
Staatsgrenze	—	Funktionsgrenze	—
Landesgrenze	—	Grenze gepfl.	—
Kommunalgrenze	—	Gebäudegrenze	—
Gemarkungsgrenze	—	Nutzungszone	—
Flurgrenze	—	Grenzpunkt gepfl.	—
Kartierungsschwarz für Grenzpunkte	—		
TOPOGRAFIE			
Geländehöhe	—	Baum mit Laubb.	—
Kellergraben	—	Baum mit Nadelb.	—
Erdbodenoberfläche	—	Verkehrsschild	—
Obertaloberfläche	—	Plan	—
Fruchtfläche	—	Apfelanlage	—
Fruchtfläche	—	Baum gepfl.	—
Affkanäle	—	Zahn	—
Regen (unterird.)	—	mecke	—
Wasserschicht	—	Graben	—
Gässchen	—	Plan	—
Strassenkanal	—	Strahlung	—
Hallefläche	—	Luftwärmepumpe	—
Damm	—		
BAURECHT			
Bauget. gemäß Bauzonenverordn.			
Kleinwohnungsbau	WS	Dorfgebiet	PD
besonderes Wohngebiet	WB	Hochgebiet	HT
reines Wohngebiet	WR	Kampfbau	PK
allgemeines Wohngebiet	WA	Gewerbegebiet	GE
Öffentliche Verkehrsfläche		Wasserfläche	
Öffentliche Verkehrsfläche gepfl. bzw. festgest.		Bahnfläche	
Versäppte Fläche		Strahlungsfläche	
Öffentliche Grünfläche		Kinderplatz	
Private Grünfläche		Geh-, Fahr- und Laßweg	
offene / geschlossene Bauweise			
mit Einzelbau zulassen	1/1	Garage / Stellplatz	GuD1
mit Doppelbau zulassen	1/2	Grundflächenzahl	GFZ
mit Einzel- und Doppelbau zulassen	1/3	Geschossflächenzahl	GFZ
mit Mehrfamilien zulassen	1/4	Baumanzahl	BZA
Zahl der Geschosse höchstens z.B.	1/5	GFZ / GFZ mit z.B.	GFZ/GFZ
Zahl der Geschosse mind. z.B.	1/6	Parallellinie aus dem Bauregeln	PL
Abschneefläche		Grenze des Geltungsbereichs	
7 m notwendige Tiefe		von Bauregeln	
Bauzeit (vorhanden)		Abgrenzung unterschiedlicher Nutzung	
Bauzeit (neu)		Landesgrenzlinie	
Bauzeitlinie mit Beschriftung		Schutz, Pflege u. Erhaltung von Natur	
Feuerwehrzufahrtsfläche		Entwurf von Bäumen und Sträuchern	
Feuerwehrzufahrtsfläche		Anpflanzen von Bäumen und Sträuchern	
Bauzeit		keine Eigentumszone	
Bauzeit		keine Funktionszone	
Strahlungszone		Plätze für Abfallbehälter	
Grenze des Baugrubens			
BAULICHE ANLAGEN (Vorhanden/geplant)			
Bauliche Anlage von Hauptgebäude		Bauliche Hauptanlage gepfl.	
Bauliche Anlage von Nebengebäude		Bauliche Nebenanlage gepfl.	
Bauliche Anlage von Garage		Bauliche Anlage aufgestockt	
Öffentliche Bauliche Anlage		Bauliche Anlage umschütz.	
Bauliche Anlage unterirdisch gepfl.		Entsorgung Fläche gepfl.	
Versäppte Fläche gepfl.		Böschung gepfl.	
BAUFORM			
Satteldach	SD	Zeltfach	ZD
Walmdach	WD	Pultdach	PD
Manardach	MD	Flachdach	FD
		Garage mit Flachdach	GF
SONSTIGE BESCHREIBUNG			
graphisch anzeigendes Maß	0:50	Grundlinie gepfl.	-11.0
rechnerisch anzeigendes Maß	0:50	Parallellinie gepfl.	11.0
Höhe gepfl.	102.50	Abgrenzung	
Höhe unterirdisch	102.50	Abgrenzung gepfl.	
		max. MH 1.00	
KANAL / ENTWÄSSERUNG			
ABWASSERKANAL BESTAND		ABWASSERKANAL PLANUNG	
Unterirdische Leitung Wasser	—	Abwasserkanal Schutzwasser	—
Abwasserkanal Schutzwasser	—	Abwasserkanal Regenwasser	—
Abwasserkanal Regenwasser	—	Abwasserkanal Hochwasser	—
Abwasserkanal Hochwasser	—	gekennzeichnete KD- u. KS-Anlagen	—
Kanalstein	Deckd. 0. Einlauf, 0. Seite, 5. 0. 10. 15. 20. 25. 30. 35. 40. 45. 50. 55. 60. 65. 70. 75. 80. 85. 90. 95. 100.	werden den örtlichen Strahlungsanlagen entsprechen.	KS 100.10
gerade KD- u. KS-Anlagen werden den örtlichen Strahlungsanlagen entsprechen.			
GRUNDSTÜCKSENTWÄSSERUNG BESTAND			
Schnefverdrängung	—	Regenwasserleitung	—
Regenwasserleitung	—	Regenwasserleitung	—
Hochwasserleitung	—	Regenrinne	—
		gestricheltes Regenwasser	—
GRUNDSTÜCKSENTWÄSSERUNG PLANUNG			
Schnefverdrängung	—	Regenwasserleitung	—
Regenwasserleitung	—	Regenwasserleitung	—
Hochwasserleitung	—	Regenrinne	—
		gestricheltes Regenwasser	—
Die Höhen beziehen sich auf Normalhöhennull (NN) 1, Höhenstatus 110			
Es kann keine Gewähr dafür übernommen werden, dass das dargestellte Baugelände frei von unterschiedlichen Lastungen und Besetzungen ist			
Sollten der Plan nicht innerhalb von 6 Monaten nach Fertigstellung verwendet wird, ist eine Überprüfung des Inhaltes insbesondere der Höhenangaben erforderlich			



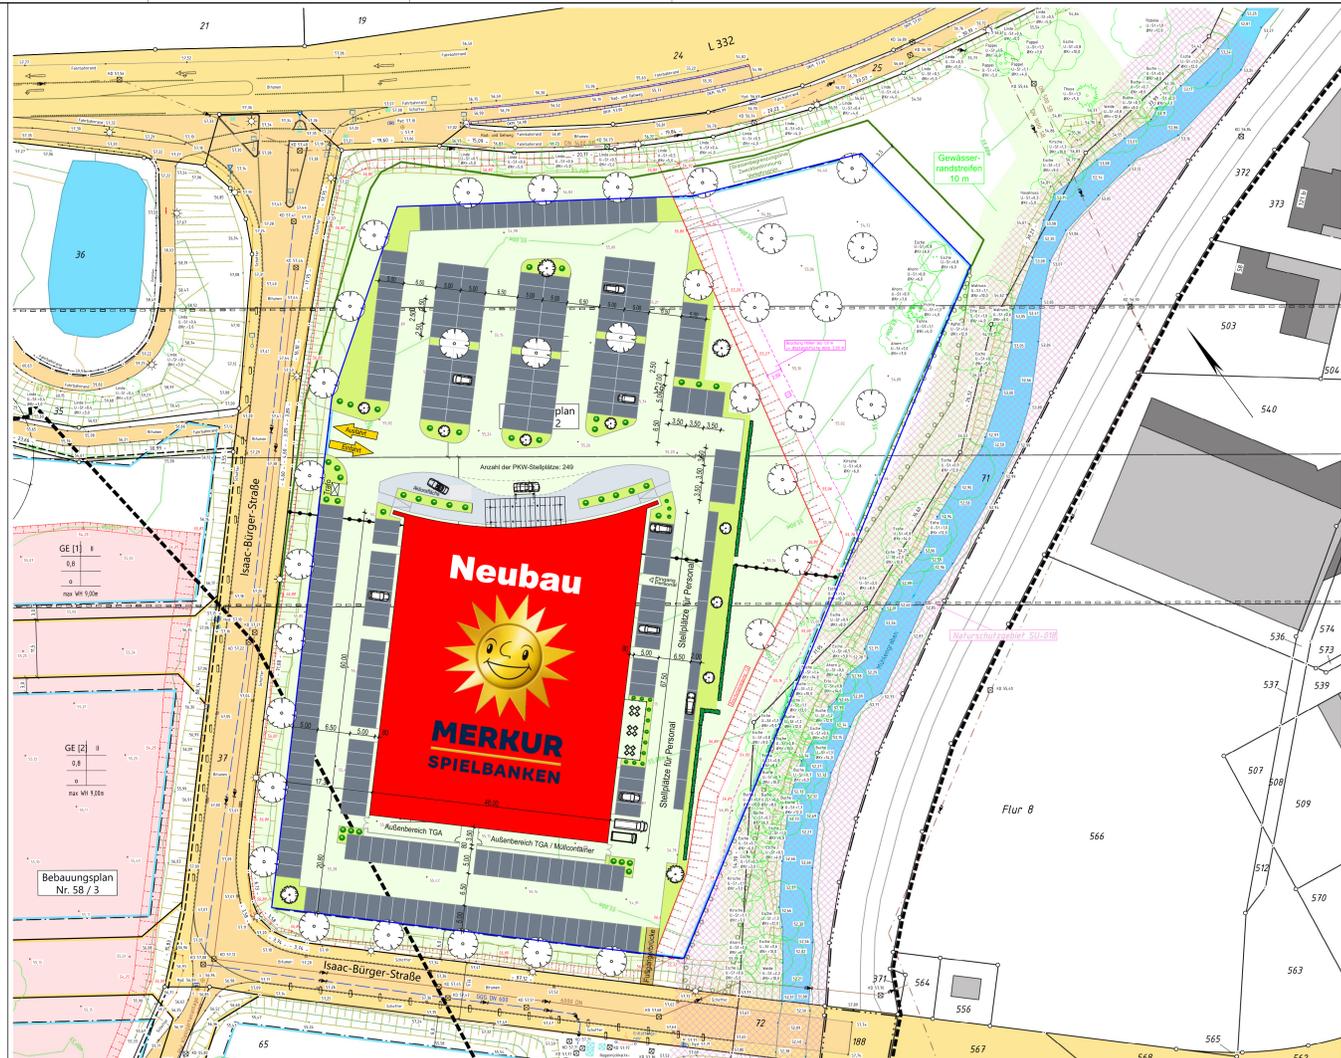

**ENTWURF** Neubau Spielbank  
 Datum: 24-04-08  
 Maßstab: 1 : 500  
**LAGEPLAN**  
 Standort: Isaac-Bürger-Straße 53721 Siegburg  
 Baurecht: NRW

**Lageplan**  
 Maßstab 1 : 500  
 Mein Zeichen: 2023-206

Bauvorhaben: Anschüttung von Bodenmassen zur Erreichung eines hochwasserfreien Planums  
 Bauherr: Stadt Siegburg

Baugenehmigungsbehörde: Stadt Siegburg  
 Gemeinde: Siegburg  
 Gemarkung: Siegburg (4068)  
 Flur: 23

Flurstück	Fläche	Bau-Nr.	Eigentümer
59	21799 m²	010607	Stadt Siegburg

**Baurecht**

Nr. 58 / 2 Bt. 1 u. Nr. 58 / 3 Bt. 1	1994	1990
<b>Art und Maß der baulichen Nutzung</b>		<b>Stempel der Baugenehmigung</b>
Baugelände - GE - 08 - II - 0 - Fläche des Flurstücks Nr. 59: 21799 m² Fläche vor der Straßenbegrenzungslinie: m² Fläche des Flurstücks, die nicht im Bauplan liegt (Bt. 1 u. 3 BauVO): m² Fläche des Baugrundstücks: 21799 m² Grundfläche (Hauptanlage): 0,8 Grundfläche (inkl. anzureichender Flächen): 17439		

**Geschossfläche**

Den Inhalt des Lageplanes habe ich zur Kenntnis genommen. Mit dem Bauvorhaben bin ich einverstanden.  
 Bauherr: \_\_\_\_\_

Für die Übermittlung von Projektunterlagen und Bauzeichnung:  
 Architekt: \_\_\_\_\_

Der Lageplan wurde aufgrund amtlicher Unterlagen und örtlicher Aufnahmen vom 05.05.2023 hergestellt. Die Richtigkeit der Eintragung des geltenden Planungsrechts wird gewährleistet. Der Projektentwurf liegt CAD-Daten vom 27.10.2023 zugrunde.  
 Herrsch. 02.11.2023