


- Trennwand feuerhemmend
- Trennwände feuerbeständig
- Brandwand / Bauart Brandwand
- Flächen Feuerwehr: Bestand / Neuerstellung, Umstrukturierung
- Flächen Veranstaltungsbereich: Bestand / Umstrukturierung
- Flächen Gaststätte: Bestand / Umstrukturierung
- Flächen Besprechung: Bestand / Umstrukturierung
- Technikbereiche / sonstige Flächen

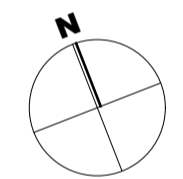

Unterschriften:
 Auftraggeber / Bauherrschafft: _____
 Entwurfsverfasser: _____

IND.	DATUM	GEZ.	BEMERKUNG
.A	18.01.2024	AB / RK	Änderung Putzmittelraum wie in Bestand

zigno engineering Aschaffenburg GmbH
 Oberrömerstraße 66
 63743 Aschaffenburg
 T +49 (0) 6021 37710-0
 info@zigno.de
 www.zigno.de

zigno engineering Aschaffenburg GmbH
 Standort Chemnitz
 Obermarkt 1
 04736 Waldheim
 T +49 (0) 34327 7690-0
 info@zigno.de
 www.zigno.de

Grundriss Ebene UG

Auftraggeber:
 Gemeinde Niedernhausen
 Wilrijkplatz
 65527 Niedernhausen

Projektschrift:
 Wiesenstraße 3b / Limburger Straße 27a
 65527 Niedernhausen-Oberjosbach


Gemarkung: Niedernhausen Flur / Flurstücknummer: Flur 13 / Flurst.Nr. 382/2 u. 380/5

Bauvorhaben: Gemeinschaftszentrum- / Feuerwehr Oberjosbach Sanierung Gem. Zentrum / Erweiterung FW

Projekt-Nr.: 22.0012AB


Zeichnung: Lph 2 - Minimalkonzept Grundriss UG

Plan-Nr.: K-m-01

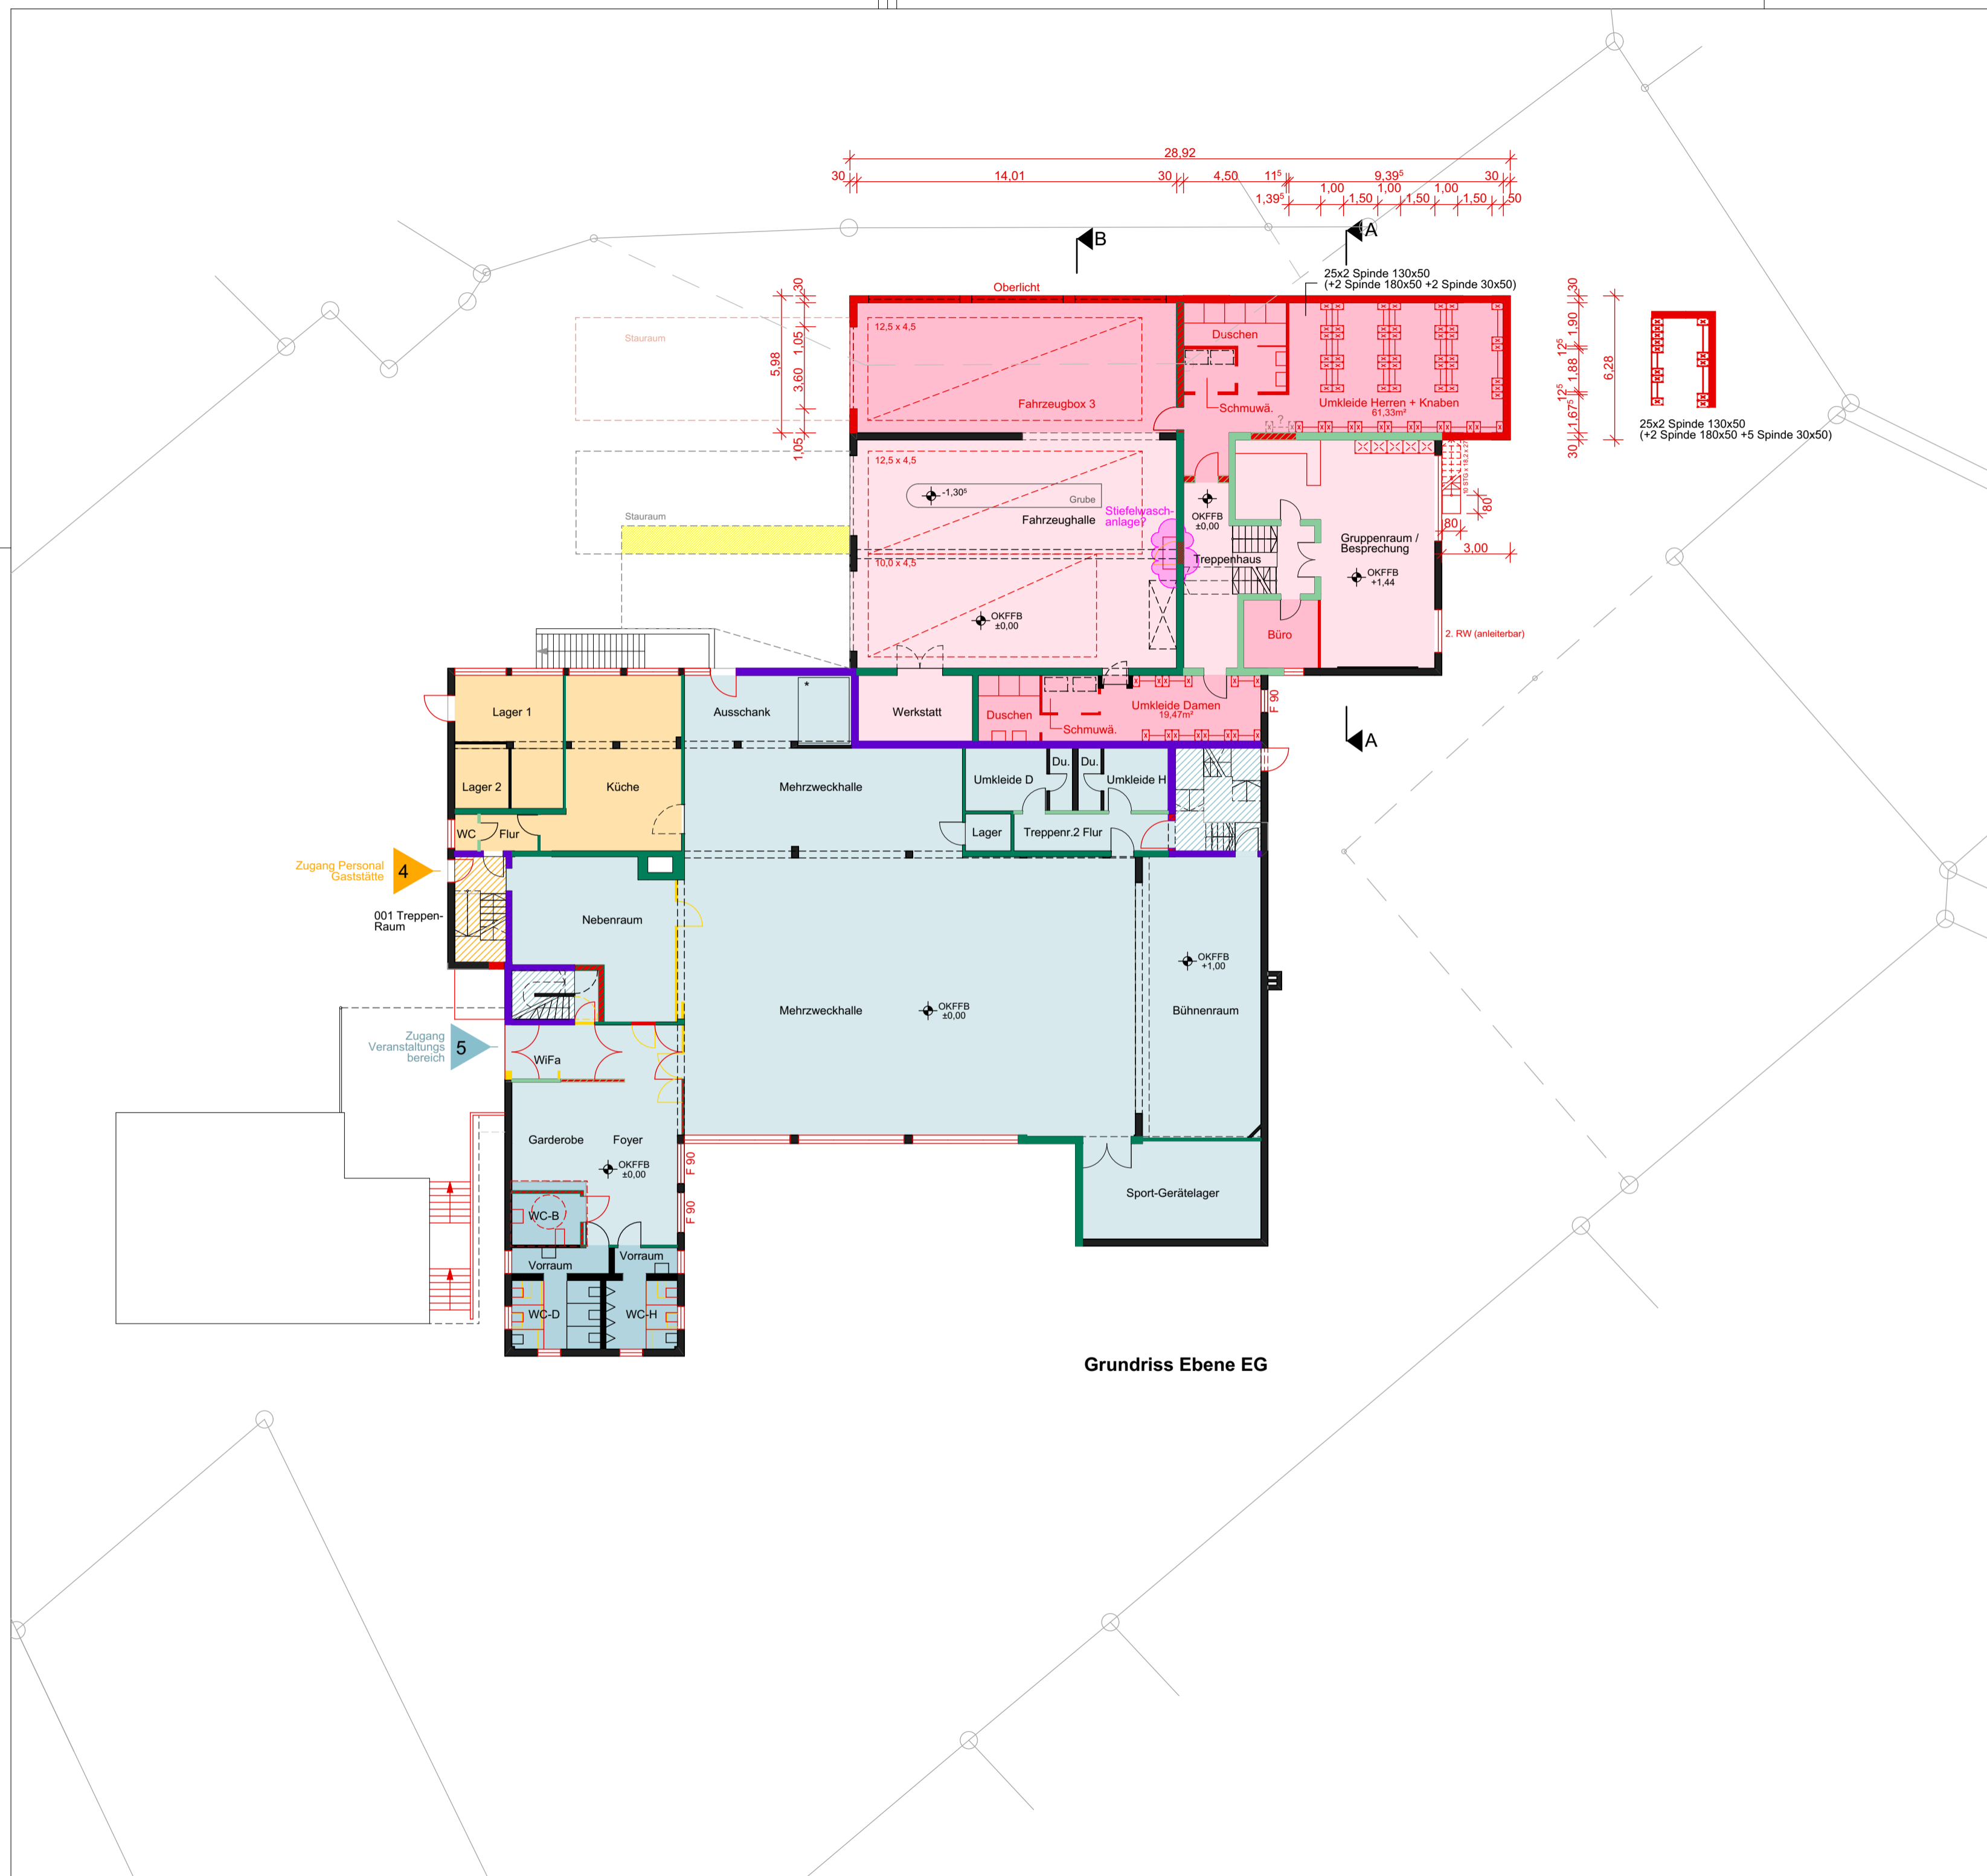

Grundriss Ebene EG

- Trennwand feuerhemmend
- Trennwände feuerbeständig
- Brandwand / Bauart Brandwand
- Flächen Feuerwehr: Bestand / Neuerungstellung, Umstrukturierung
- Flächen Veranstaltungsbereich: Bestand / Umstrukturierung
- Flächen Gaststätte: Bestand / Umstrukturierung
- Flächen Besprechung: Bestand / Umstrukturierung
- Technikbereiche / sonstige Flächen

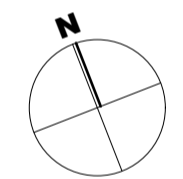

Unterschriften:
 Auftraggeber / Bauherrschafft: _____
 Entwurfsverfasser: _____

IND.	DATUM	GEZ.	BEREMKUNG

zigo engineering Aschaffenburg GmbH
 Oberrauer Straße 66
 63741 Aschaffenburg
 T +49 (0) 6021 37710-0
 info@zigo.de
 www.zigo.de

zigo engineering Aschaffenburg GmbH
 Standort Chemnitz
 Obermarkt 1
 04736 Waldheim
 T +49 (0) 34327 7690-0
 info@zigo.de
 www.zigo.de

Auftraggeber:
 Gemeinde Niedernhausen
 Wilrijkplatz
 65527 Niedernhausen

Projektschrift:
 Wiesenstraße 3b / Limburger Straße 27a
 65527 Niedernhausen-Oberjosbach

Gemarkung: Niedernhausen Flur / Flurstücknummer: Flur 13 / Flurst.Nr. 382/2 u. 380/5

Bauvorhaben: Gemeinschaftszentrum- / Feuerwehr Oberjosbach Sanierung Gem. Zentrum / Erweiterung FW


Projekt-Nr.: 22.0012AB

Zeichnung: Lph 2 - Minimalkonzept Grundriss EG

Plan-Nr.: K-m-02

gezeichnet: aburk / RKebs	Stand:	Platdatum: 18.01.2024
Planformat: DIN A2	Maßstab: 1:200	Index:


Z:\Projekte\300 ABI\2022\22.0012AB_Oberjosbach\200_Objektplanung\220_CAD\222_Lph2-Vorentwurf-Konzept\Konzept\22.0012AB_Konzept_minimal_2023.11.03.pln

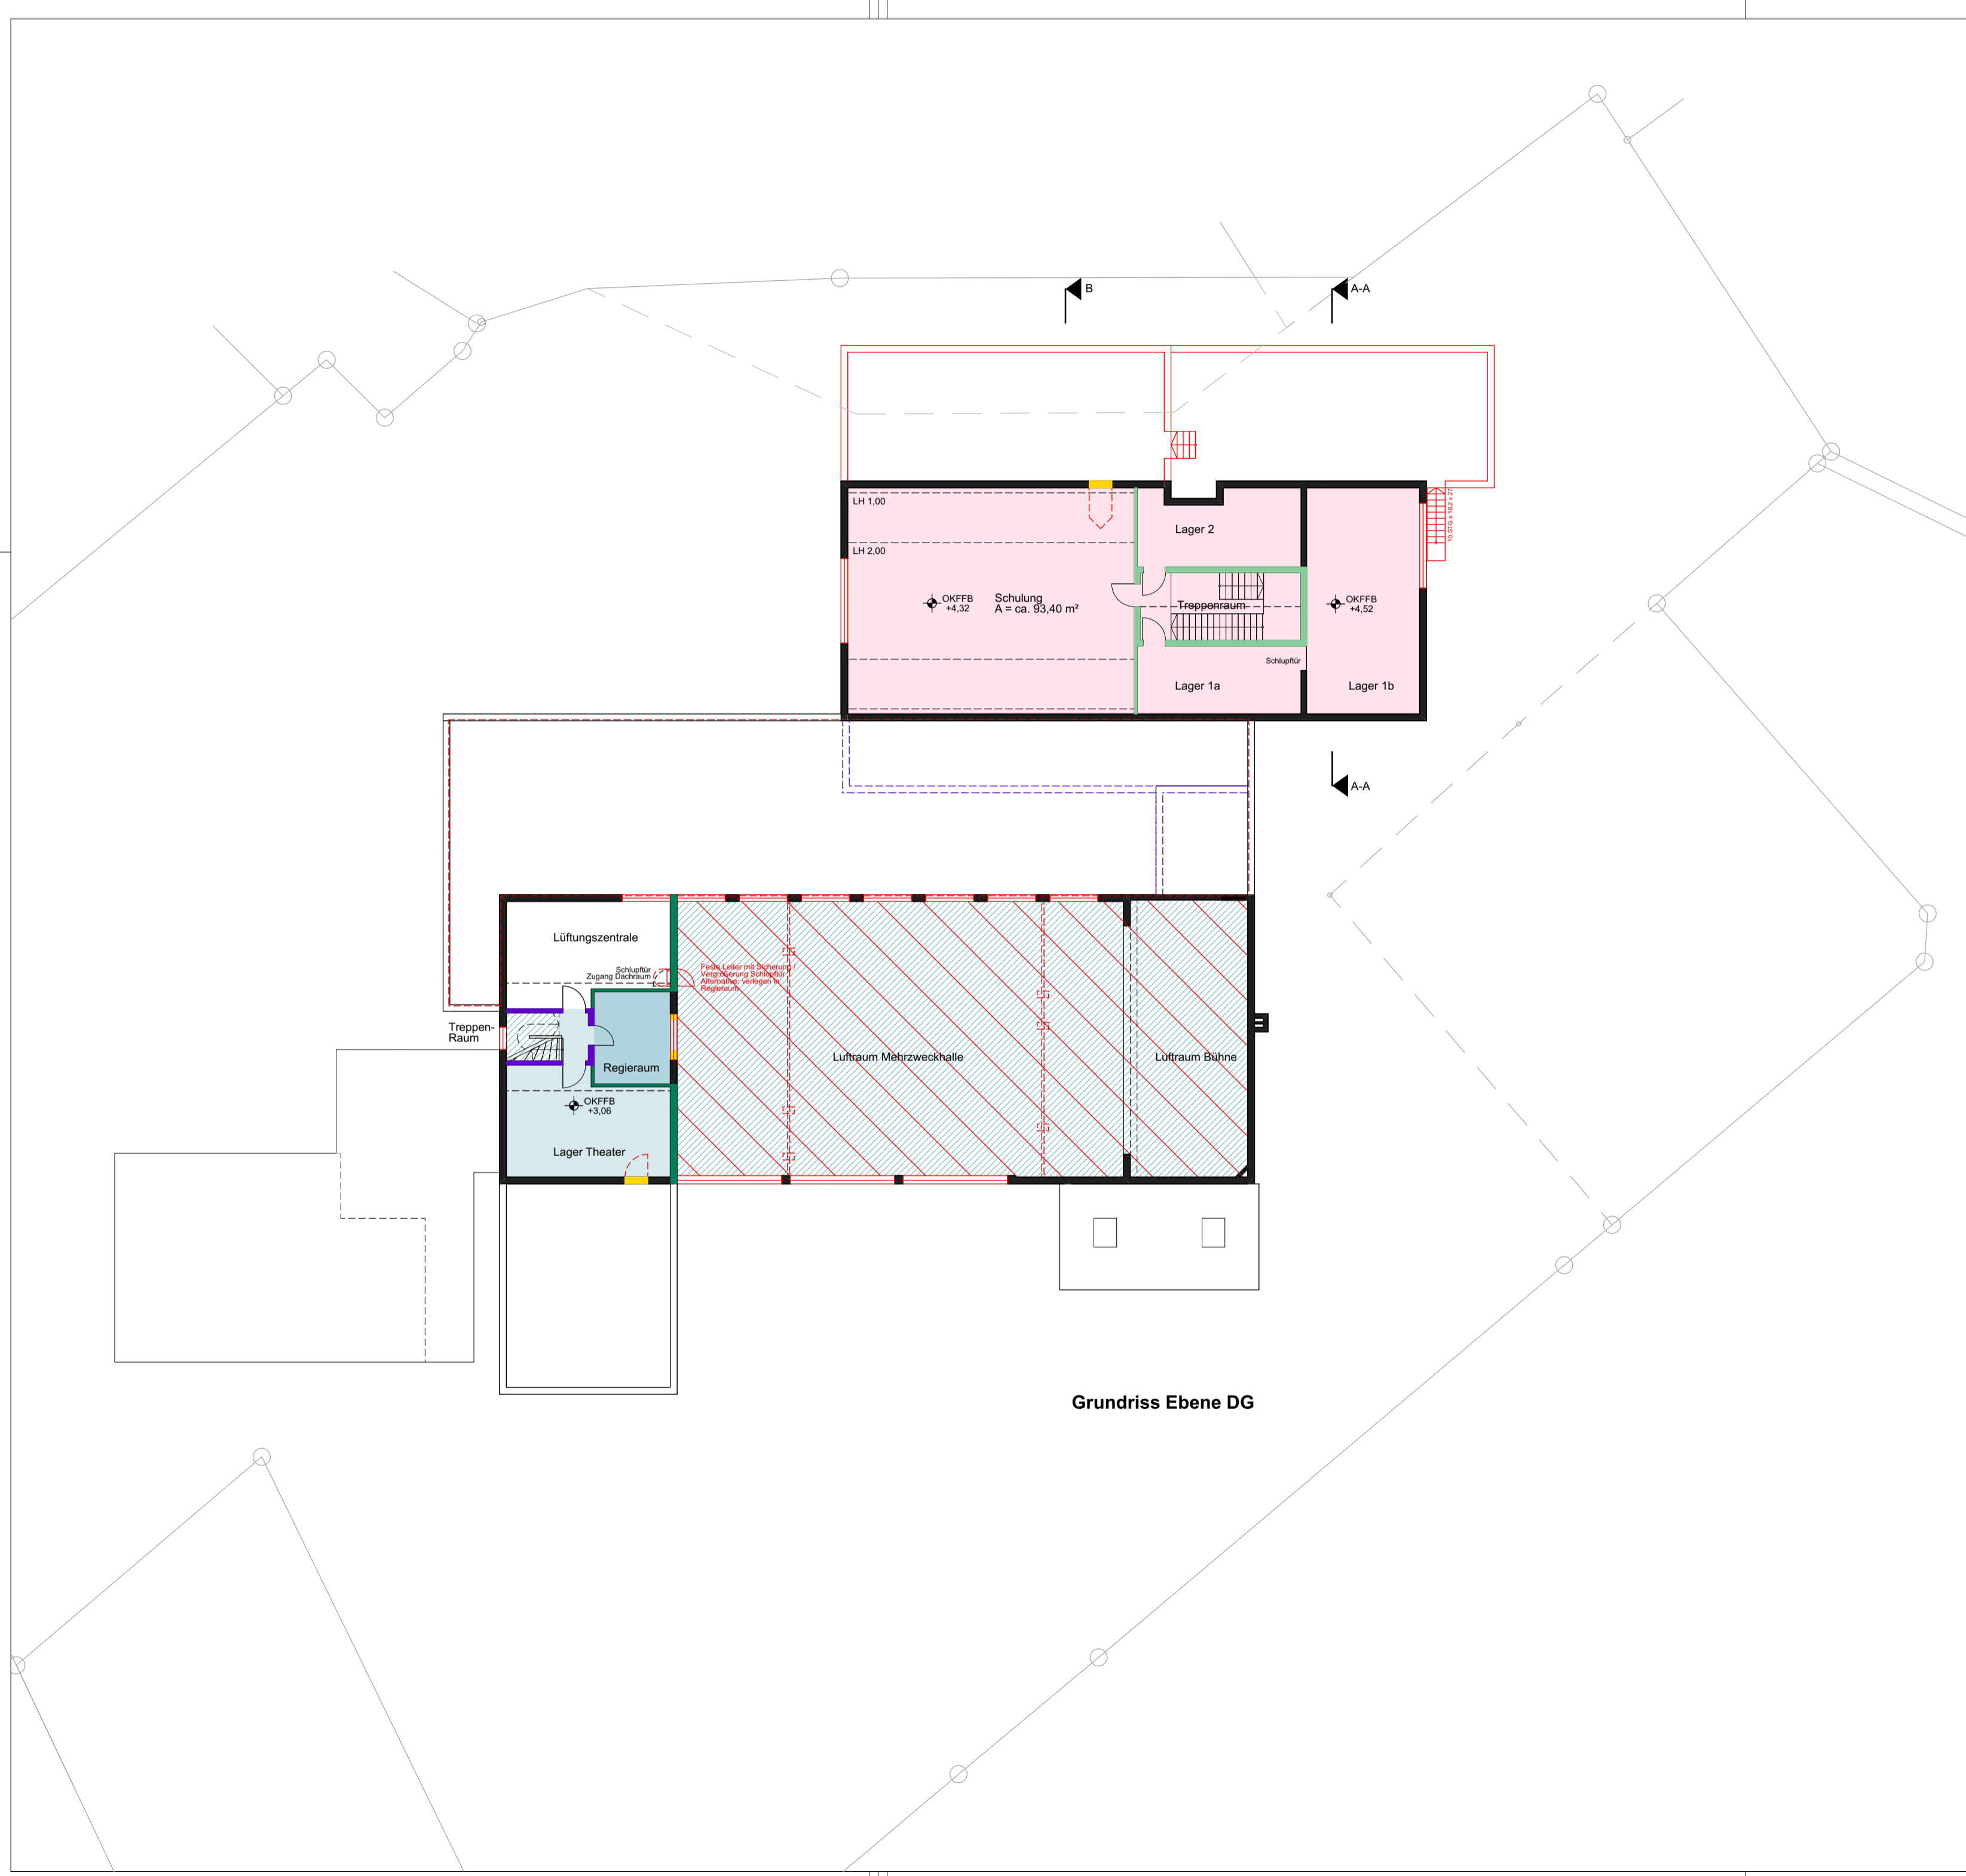

- Trennwand feuerhemmend
- Trennwände feuerbeständig
- Brandwand / Bauart Brandwand
- Flächen Feuerwehr: Bestand / Neuerungstellung, Umstrukturierung
- Flächen Veranstaltungsbereich: Bestand / Umstrukturierung
- Flächen Gaststätte: Bestand / Umstrukturierung
- Flächen Besprechung: Bestand / Umstrukturierung
- Technikbereiche / sonstige Flächen

Unterschriften:
 Auftraggeber / Bauherrschaf Entwurfsverfasser

IND.	DATUM	GEZ.	BEMERKUNG

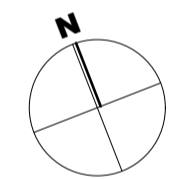

Grundriss Ebene DG

zigmo engineering Aschaffenburg GmbH
 Oberrauer Straße 66
 63743 Aschaffenburg
 T +49 (0) 6021 37710-0
 info@zigmo.de
 www.zigmo.de

zigmo engineering Aschaffenburg GmbH
 Standort Chemnitz
 Obermarkt 1
 04736 Waldheim
 T +49 (0) 34327 7690-0
 info@zigmo.de
 www.zigmo.de

Auftraggeber:
 Gemeinde Niedernhausen
 Wilrijkplatz
 65527 Niedernhausen

Projektschrift:
 Wiesenstraße 3b / Limburger Straße 27a
 65527 Niedernhausen-Oberjosbach

Gemarkung: Niedernhausen Flur / Flurstücknummer:
Flur 13 / Flurst.Nr. 382/2 u. 380/5

Bauvorhaben: Gemeinschaftszentrum- / Feuerwehr Oberjosbach
 Sanierung Gem. Zentrum / Erweiterung FW

Projekt-Nr. 22.0012AB

Zeichnung: Lph 2 - Minimalkonzept
 Grundriss DG

Plan-Nr. K-m-03

gezeichnet: aburk / RKebis	Stand:	Plottedatum: 18.01.2024
Planformat: DIN A2	Maßstab: 1:200	Index:

Z:\Projekte\300 ABI\2022\22.0012AB_Oberjosbach\200_Objektplanung\220_CAD\222_Lph2-Vorentwurf-Konzept\Konzept\22.0012AB_Konzept_minimal_2023.11.03.pln