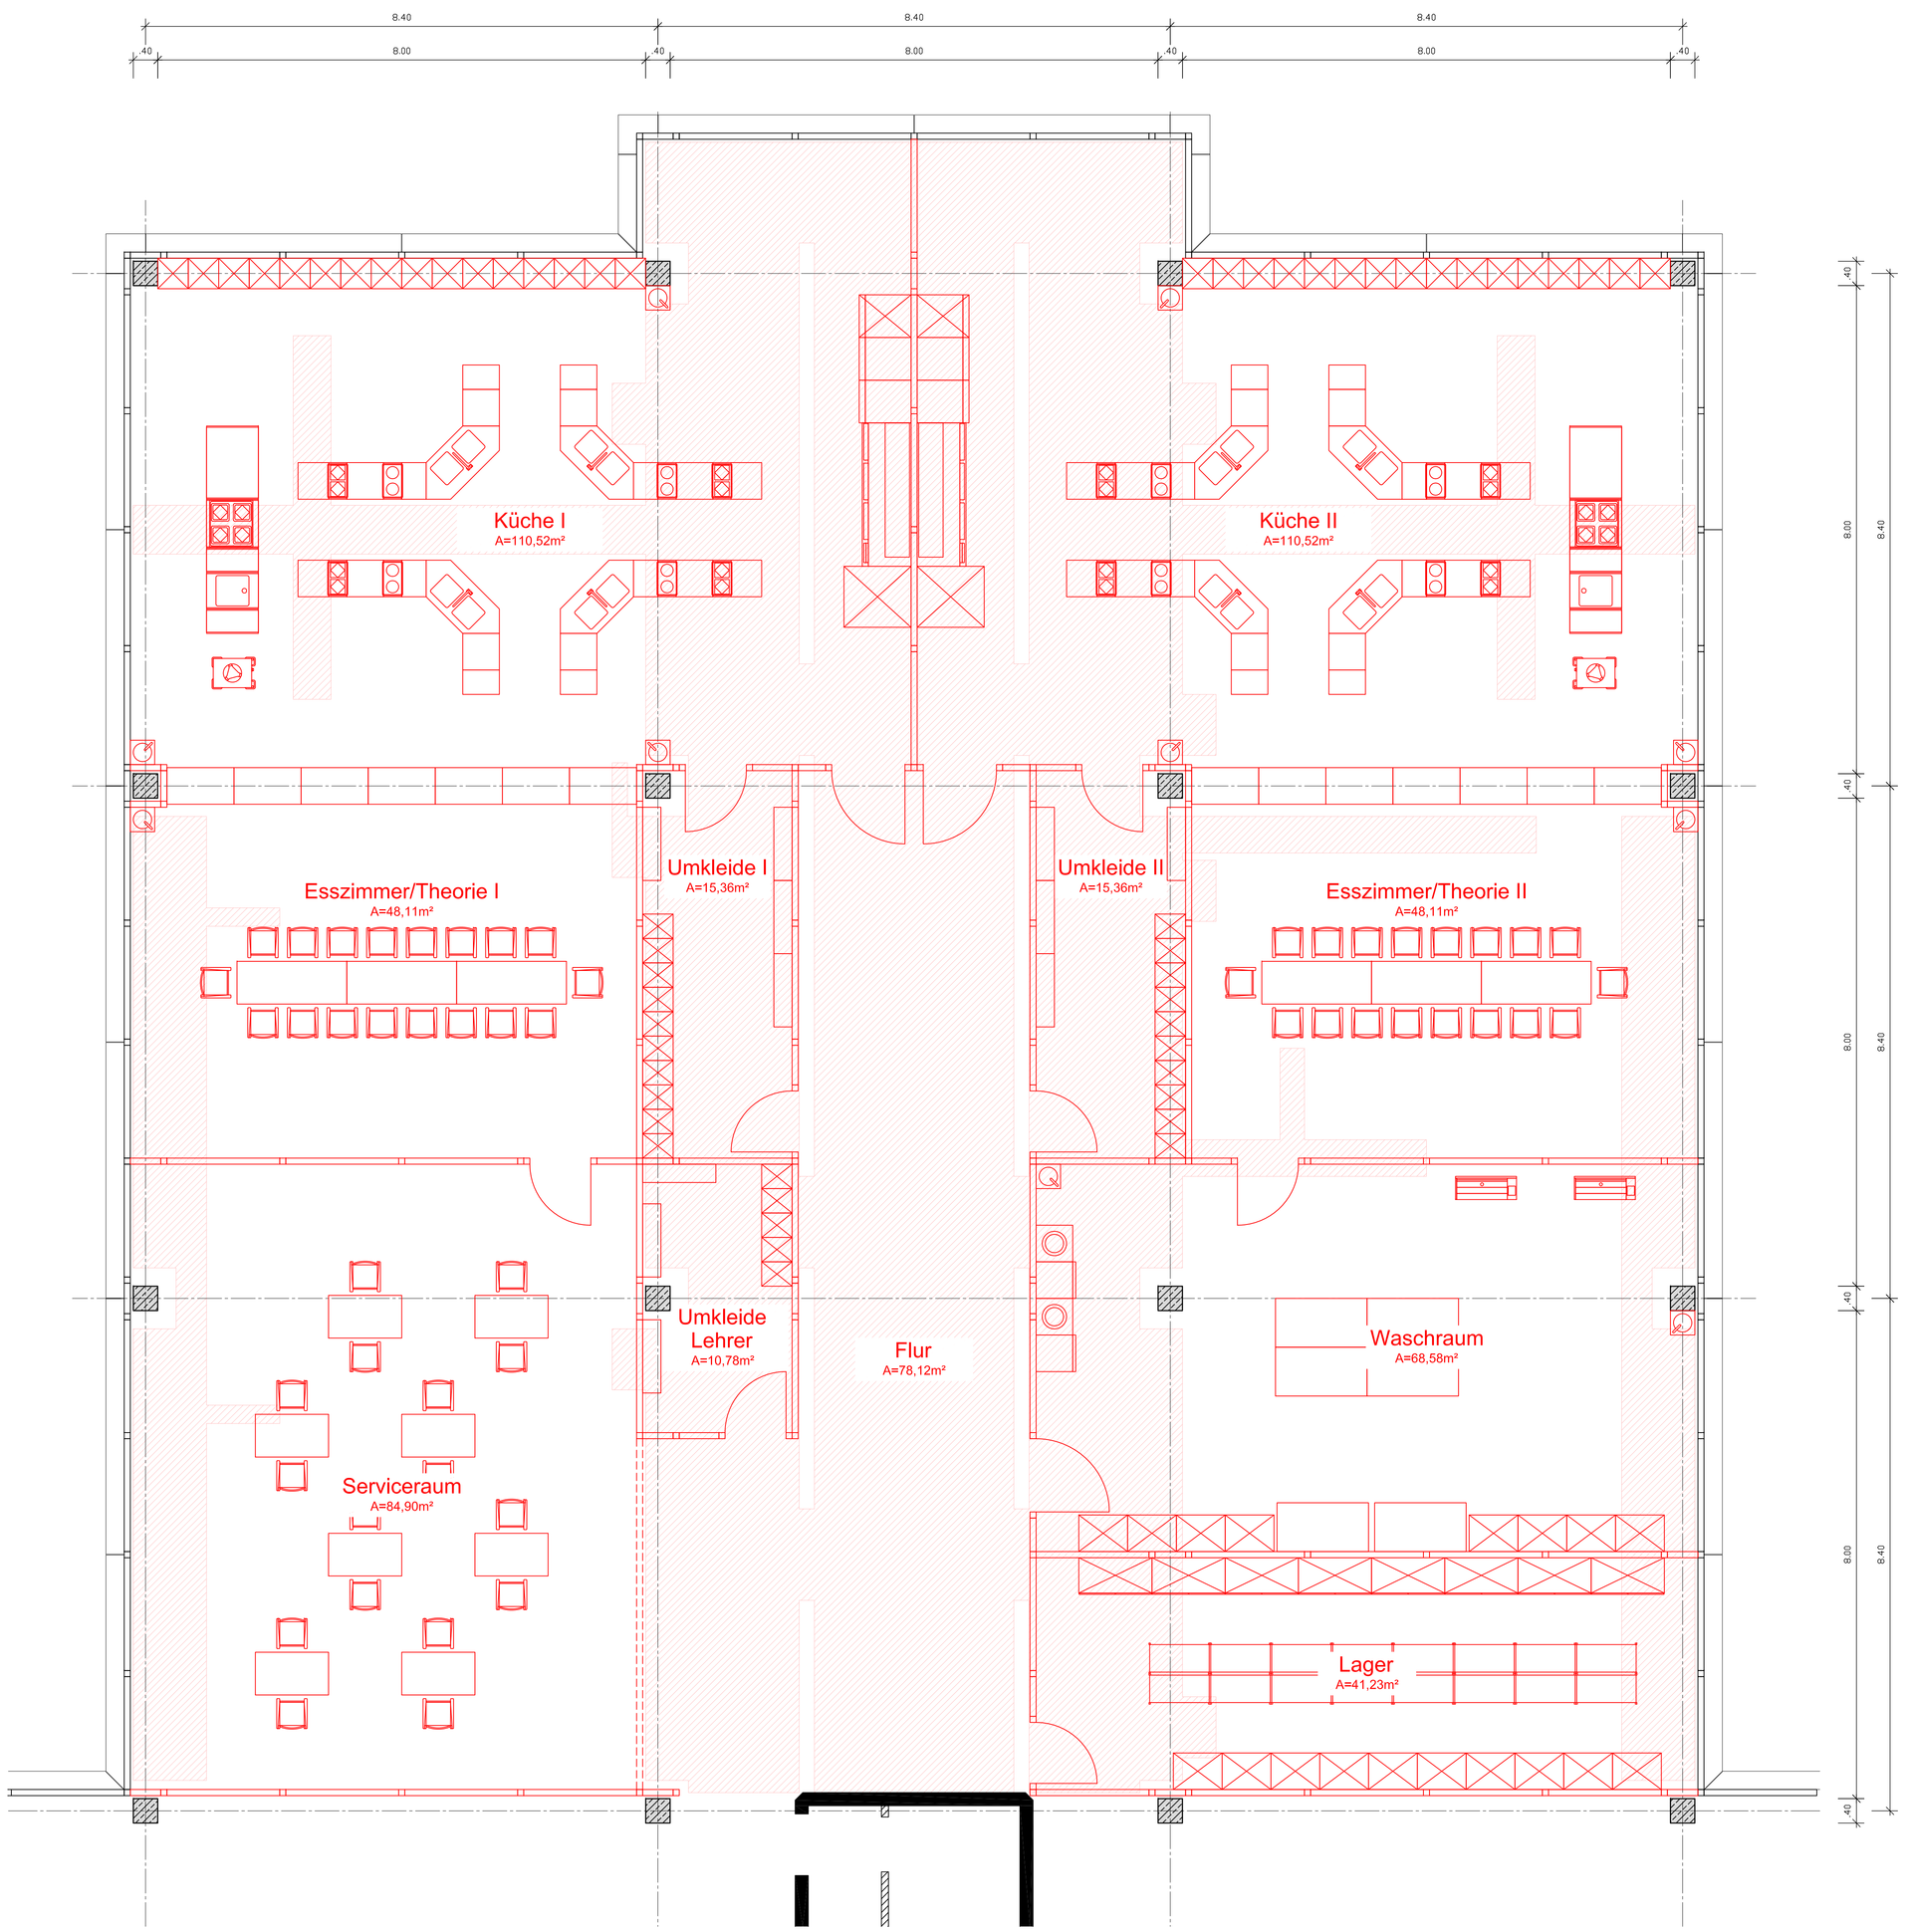

Legende Architektur:

Installationsbereich

genehmigt
Bauherr:

genehmigt
Fachplaner:

ENTWURFSPLANUNG

Alle Maße sind vor Ort zu prüfen! Unstimmigkeiten sind dem Bauleiter und dem Fachingenieur umgehend mitzuteilen!

Alle Rechte an dieser Zeichnung unterliegen dem Urheberrecht gemäß DIN 34

Index	Änderungen	Datum	Name

Bauvorhaben:
Umbau Lehrküchen
BBS Montabaur

Gez.: 14.07.16 C.H.
Gesehen:
Geprüft:

Zeichnungsinhalt:
Grundriss Erdgeschoss
Raumaufteilung Neu V4

Maßstab: 1:50

Projekt-Nr.: 1549

Fachgebiet: Architektur

Zeichng.Nr.: 1549-3-A-28

Index:

& genium gmbh
Ingenieure für technische Gebäudeausrüstung vorbeugenden Brandschutz & Mediation
www.ufgenium.de

Datei-Name: 1549-3-A-20.dwg

Planungsstand: Entwurf