


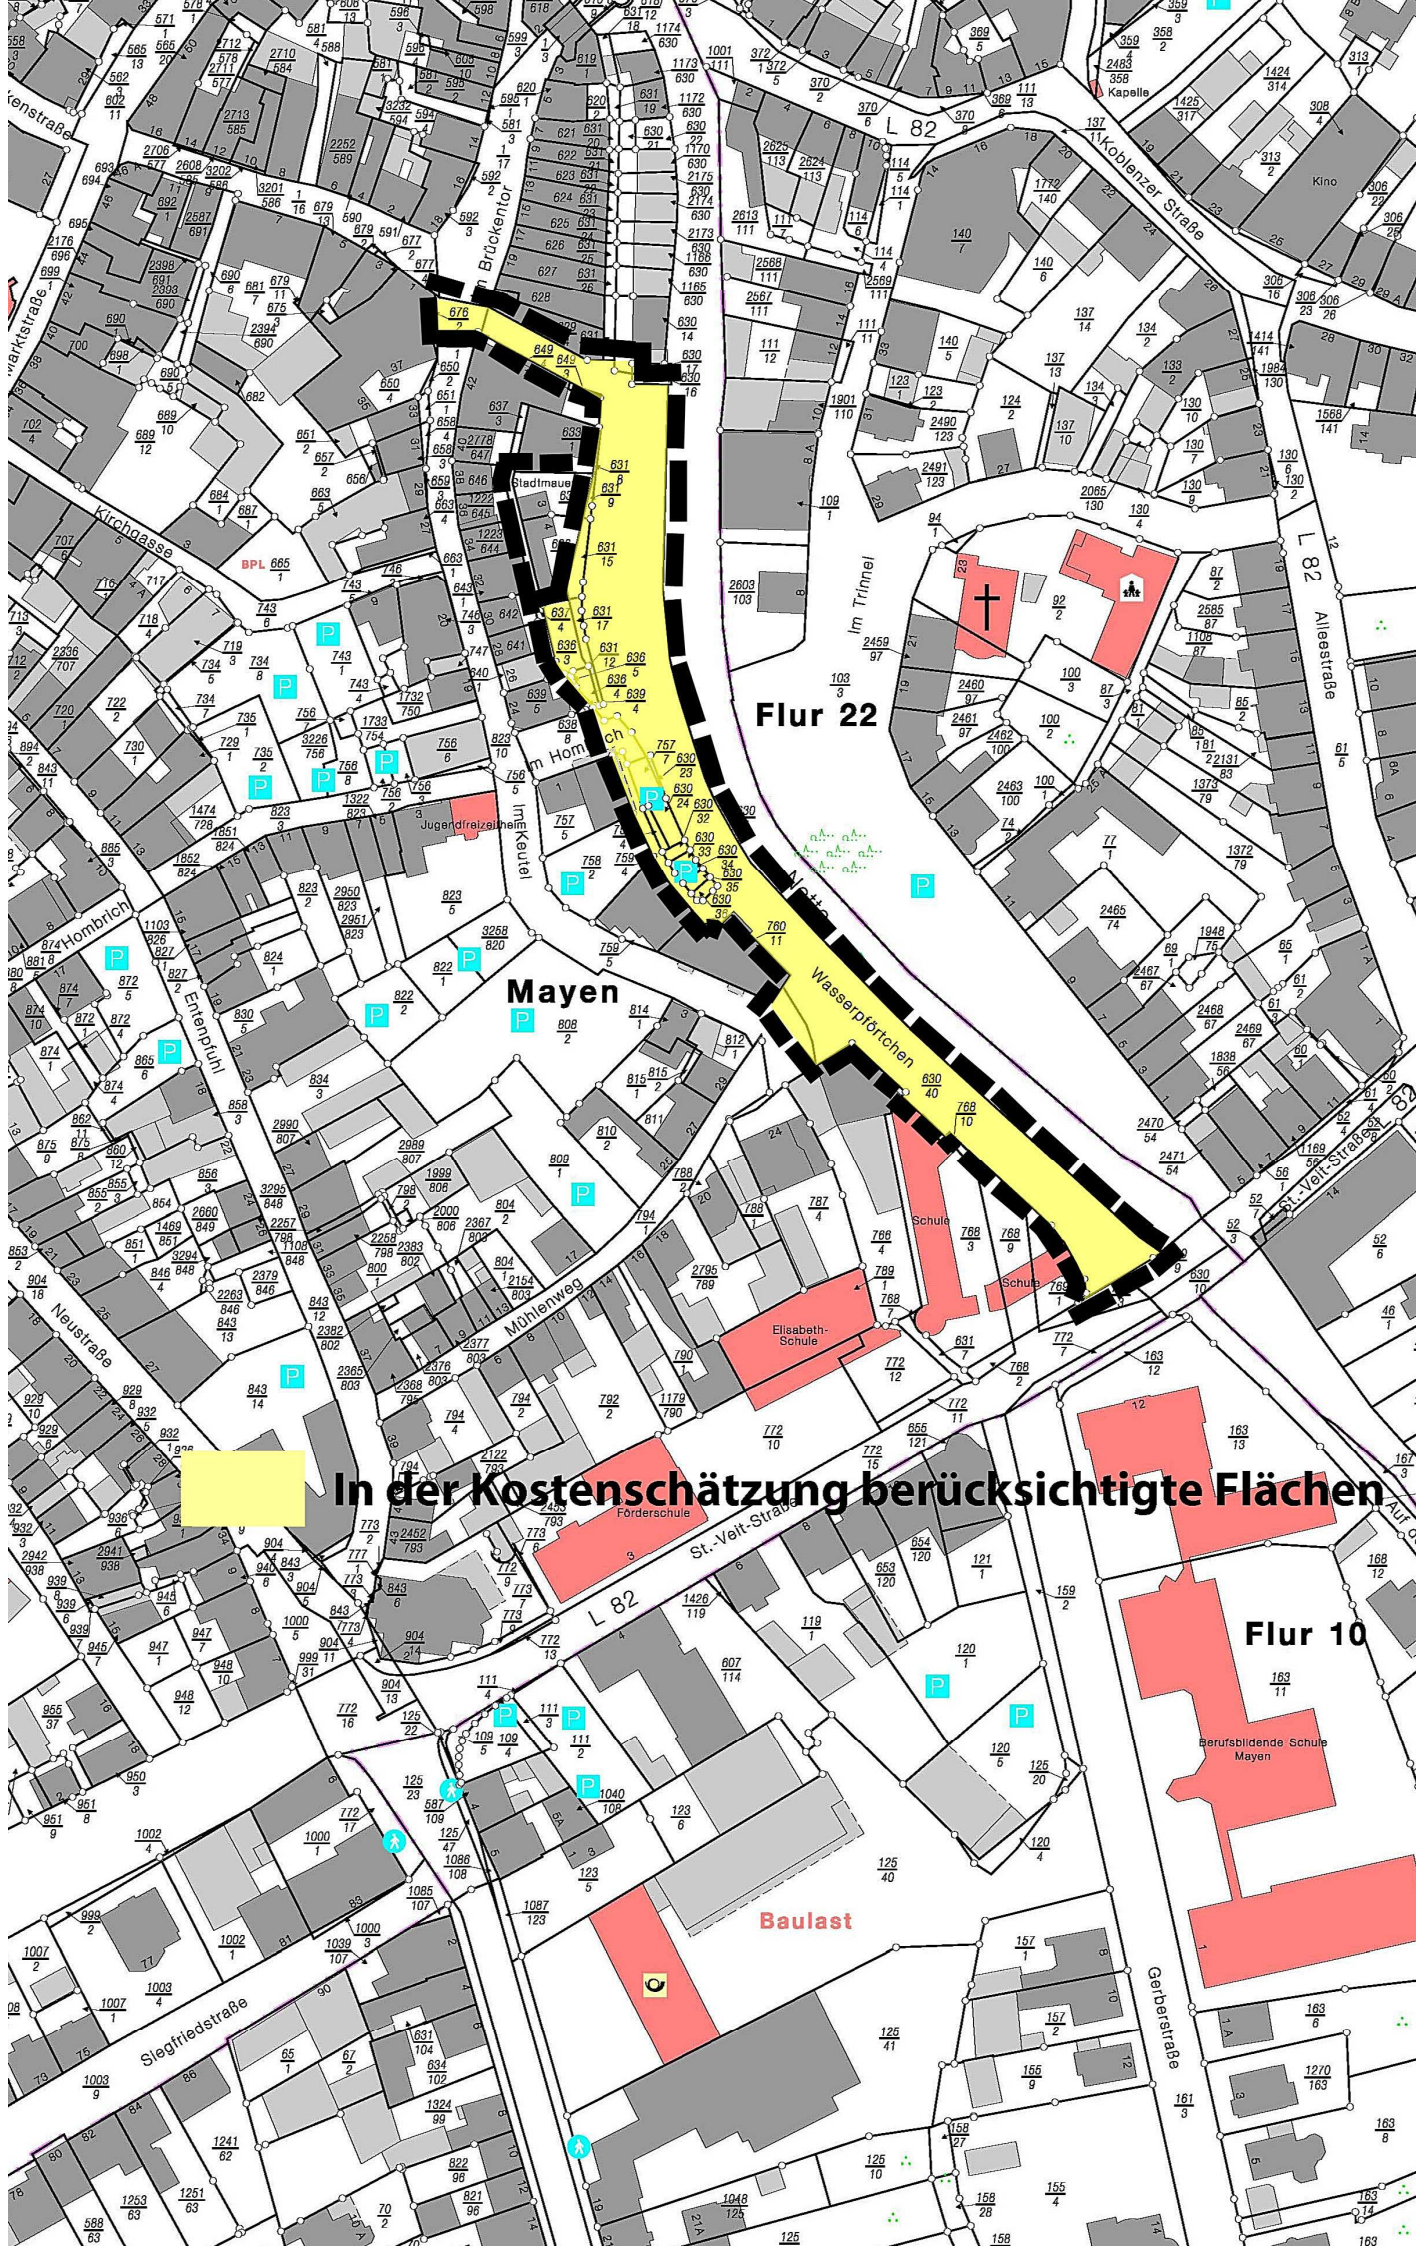

Flur 22

Mayen

Flur 10

In der Kostenschätzung berücksichtigte Flächen