


Kürrenberg

Flur 27

Im Alten Garten

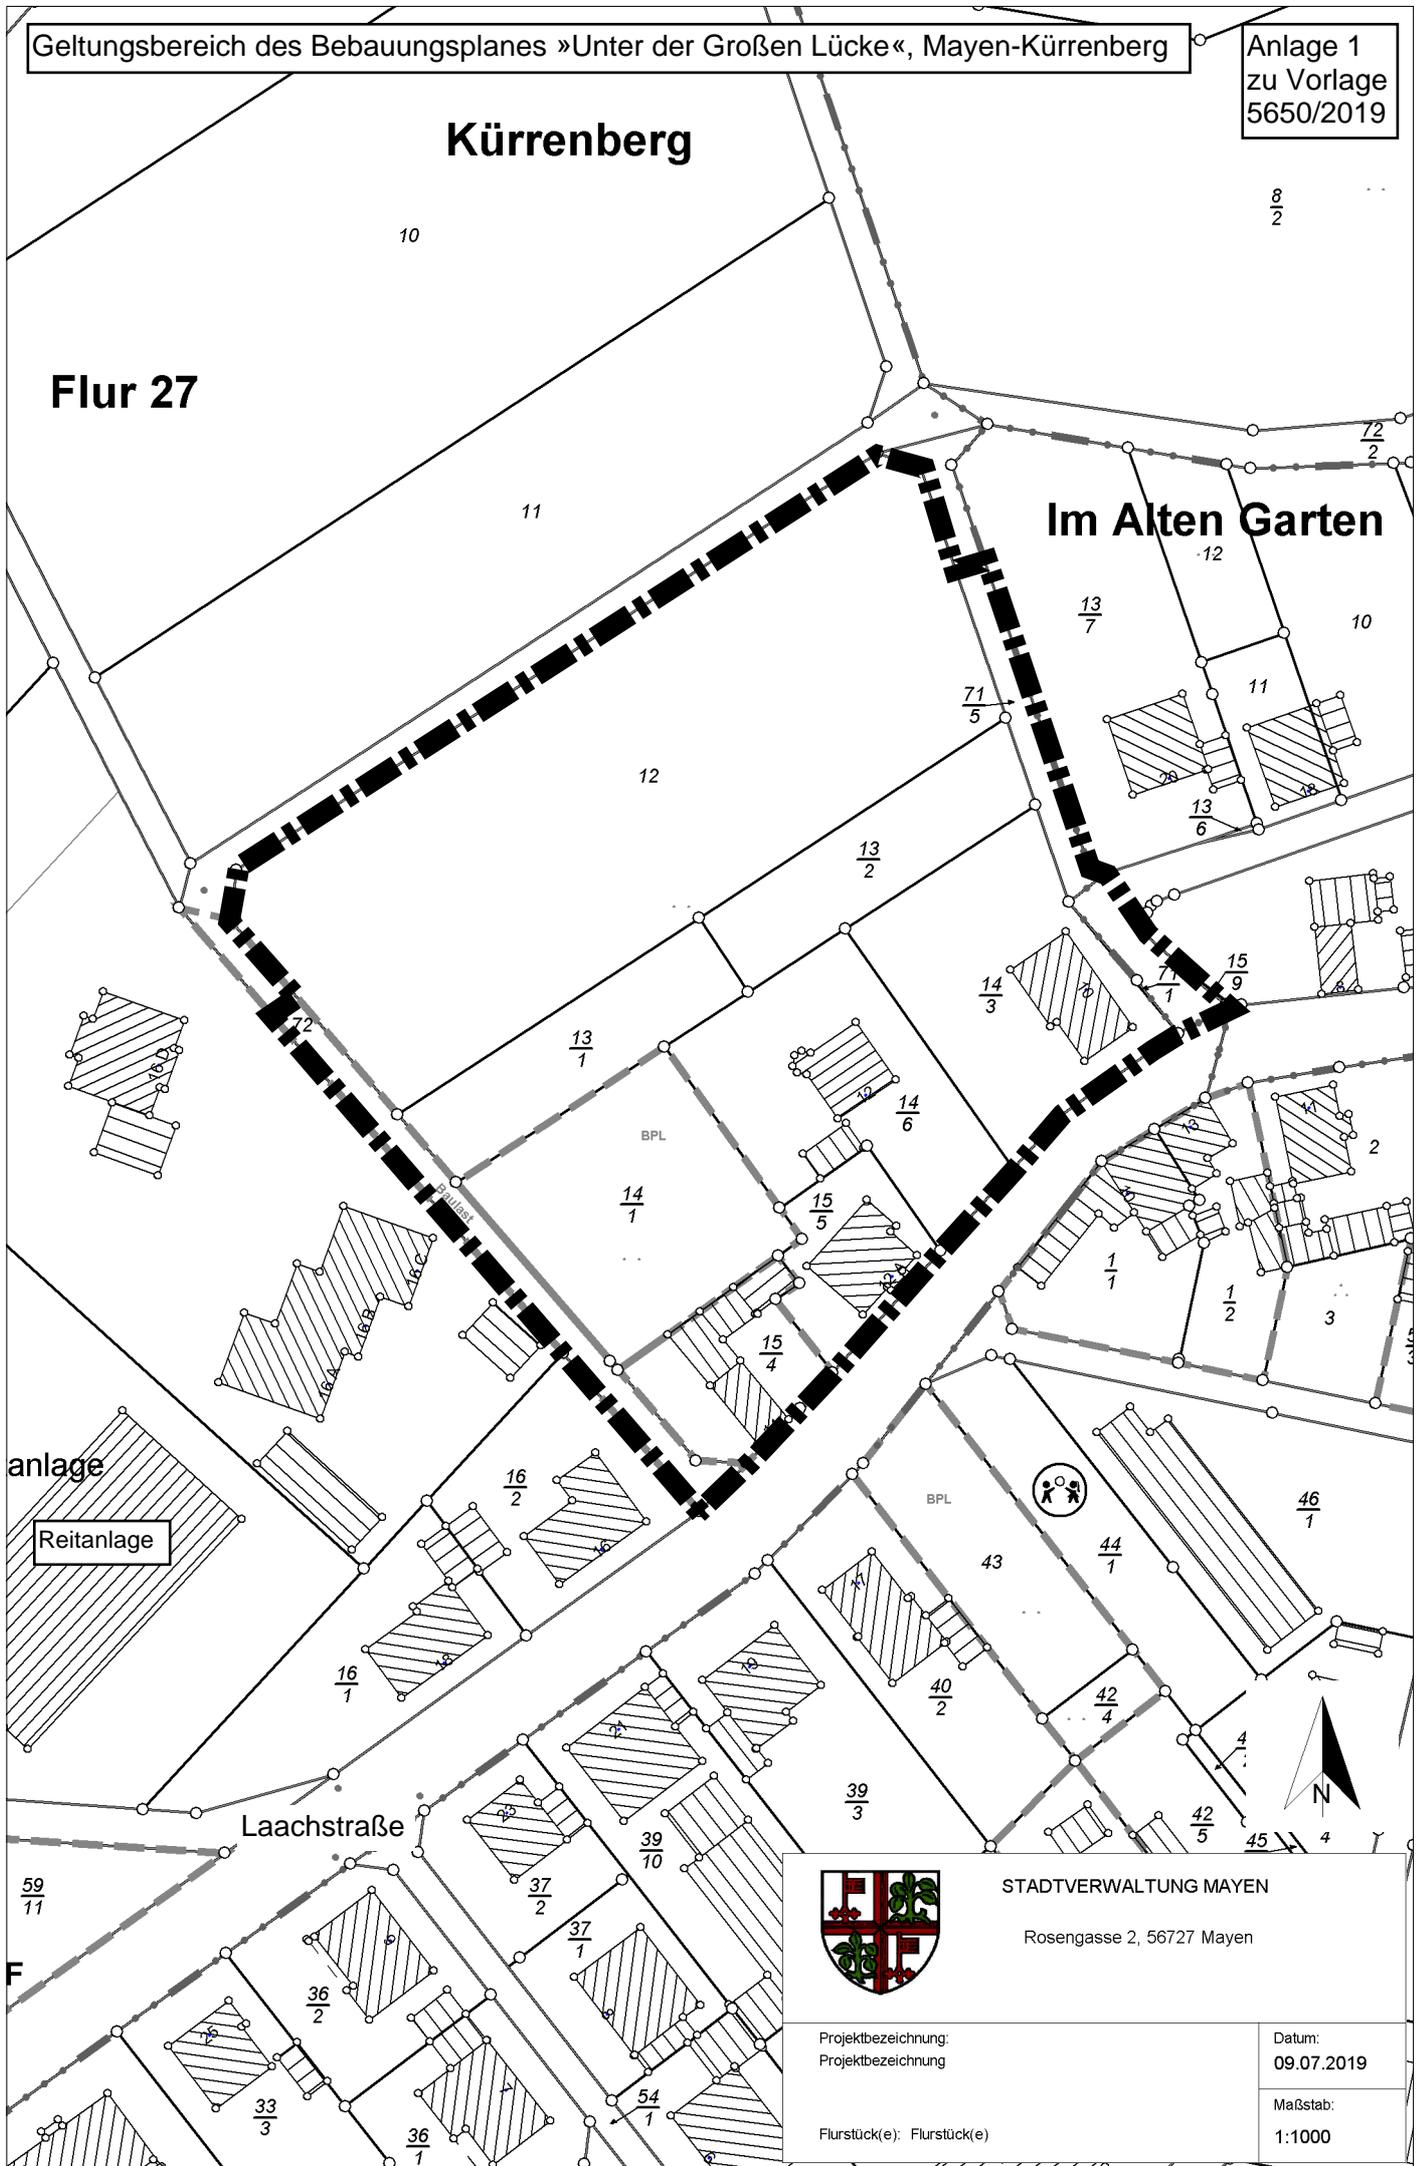

anlage

Reitanlage

Laachstraße



STADTVERWALTUNG MAYEN

Rosengasse 2, 56727 Mayen

Projektbezeichnung:
Projektbezeichnung

Datum:
09.07.2019

Flurstück(e): Flurstück(e)

Maßstab:
1:1000