


Kürrenberg

Flur 27

Im Alten Garten

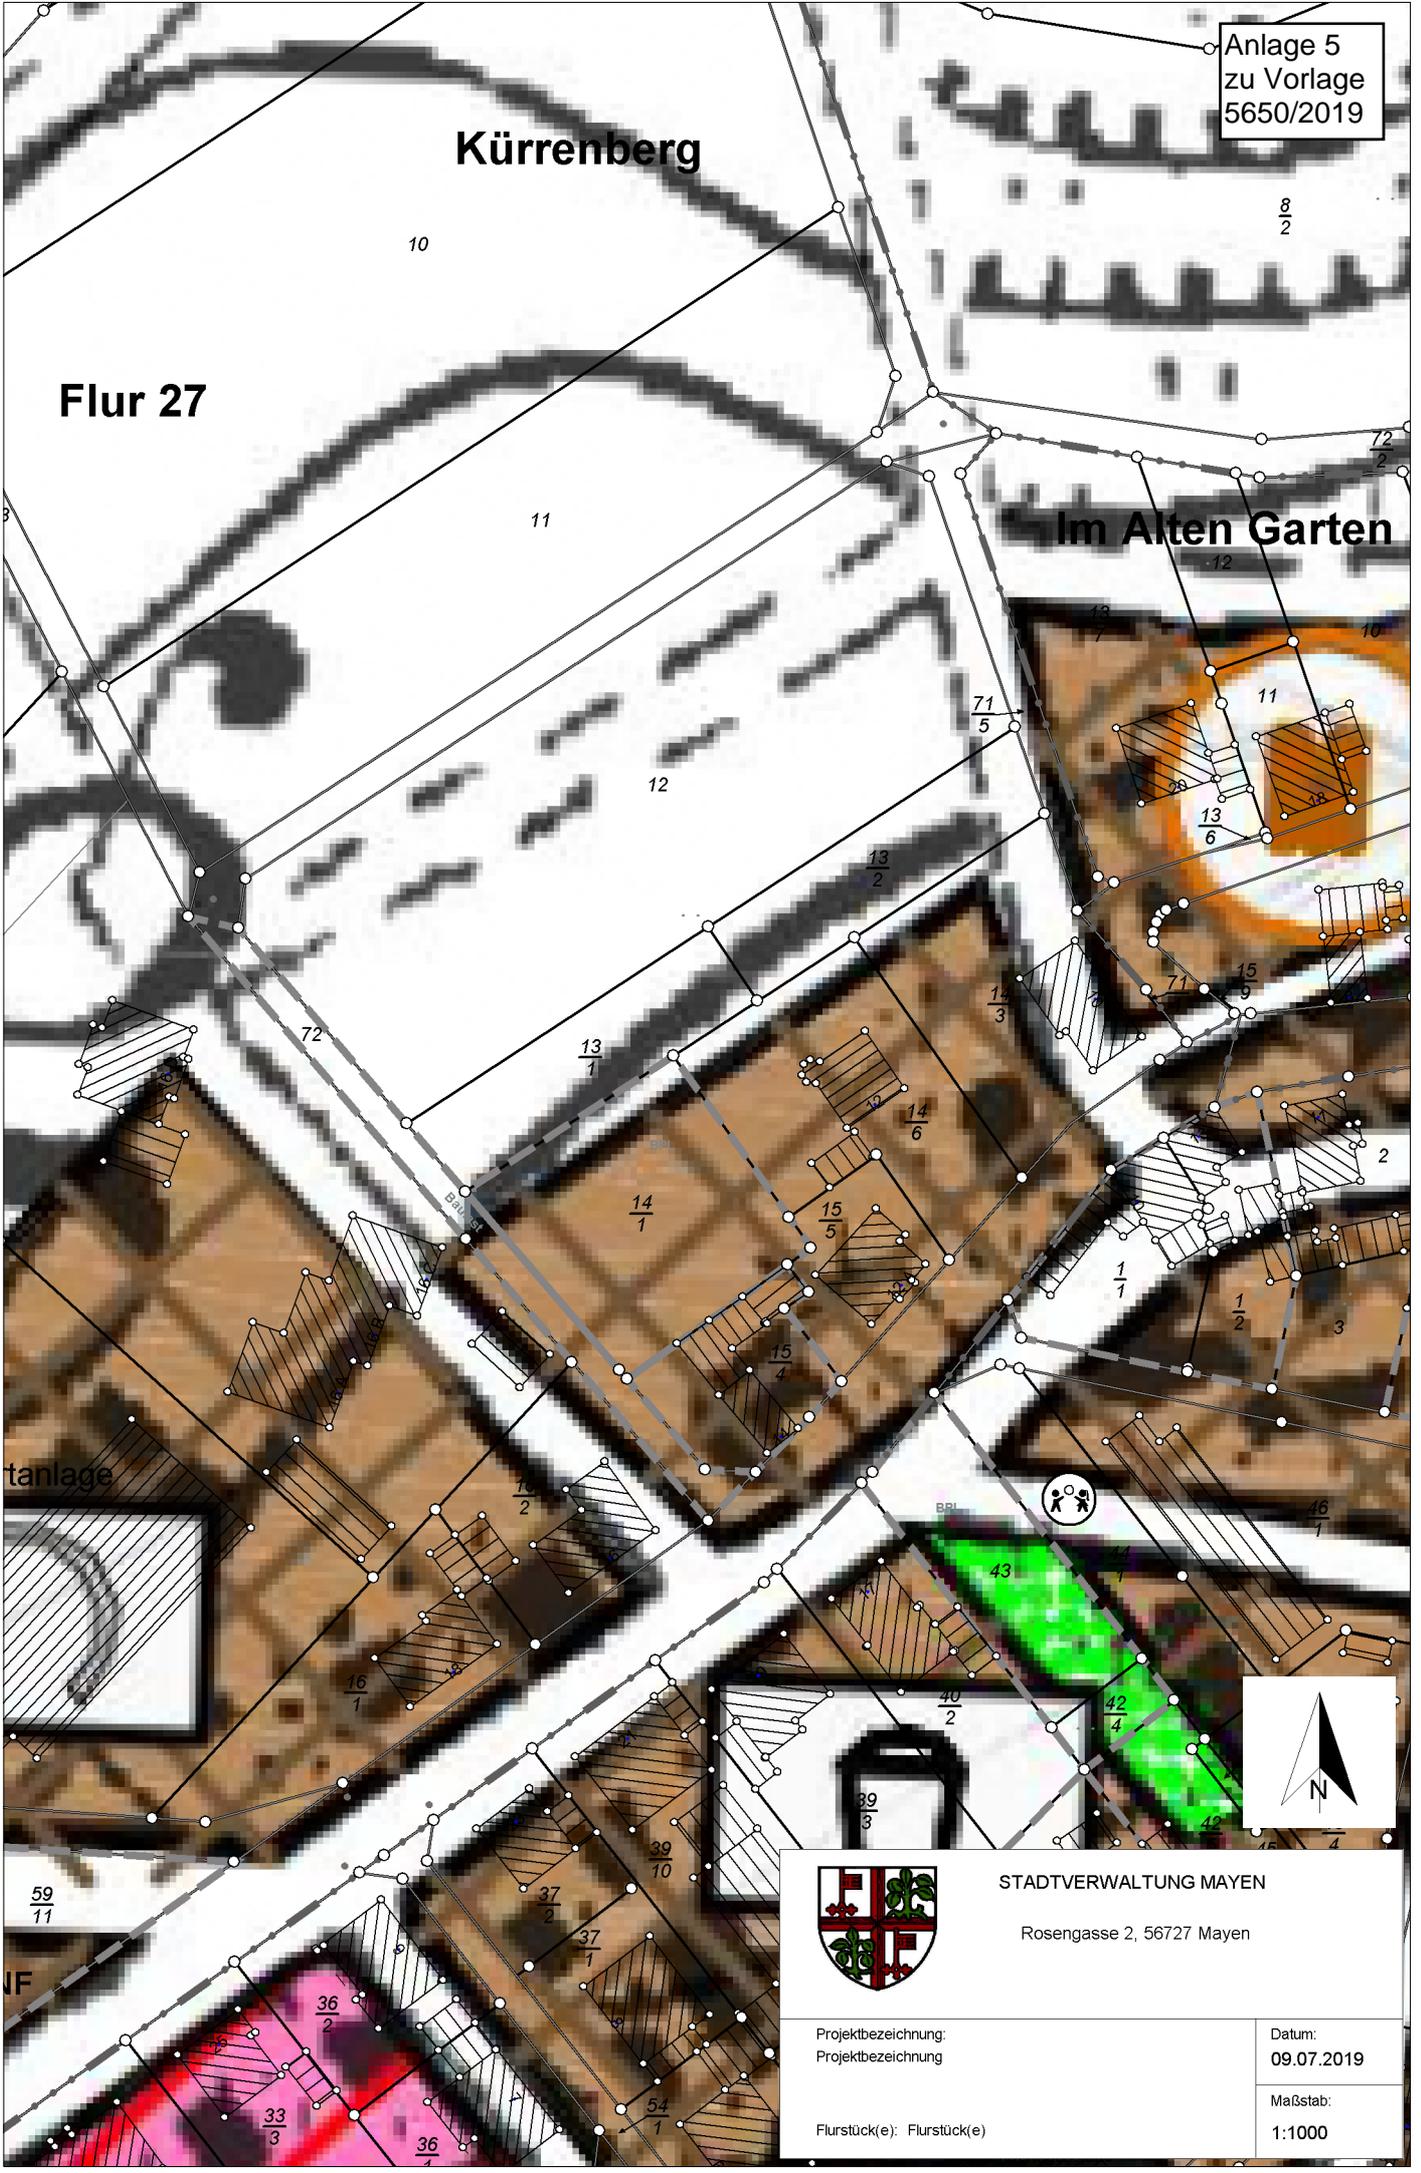

tanlage

IF



STADTVERWALTUNG MAYEN

Rosengasse 2, 56727 Mayen

Projektbezeichnung:
Projektbezeichnung

Flurstück(e): Flurstück(e)

Datum:
09.07.2019

Maßstab:
1:1000