




Hergestellt am 22.10.2019

Flurstück: 346/175
Flur: 2
Gemarkung: Mayen


Gemeinde: Mayen
Landkreis: Mayen-Koblenz

Am Wasserturm 5a
56727 Mayen

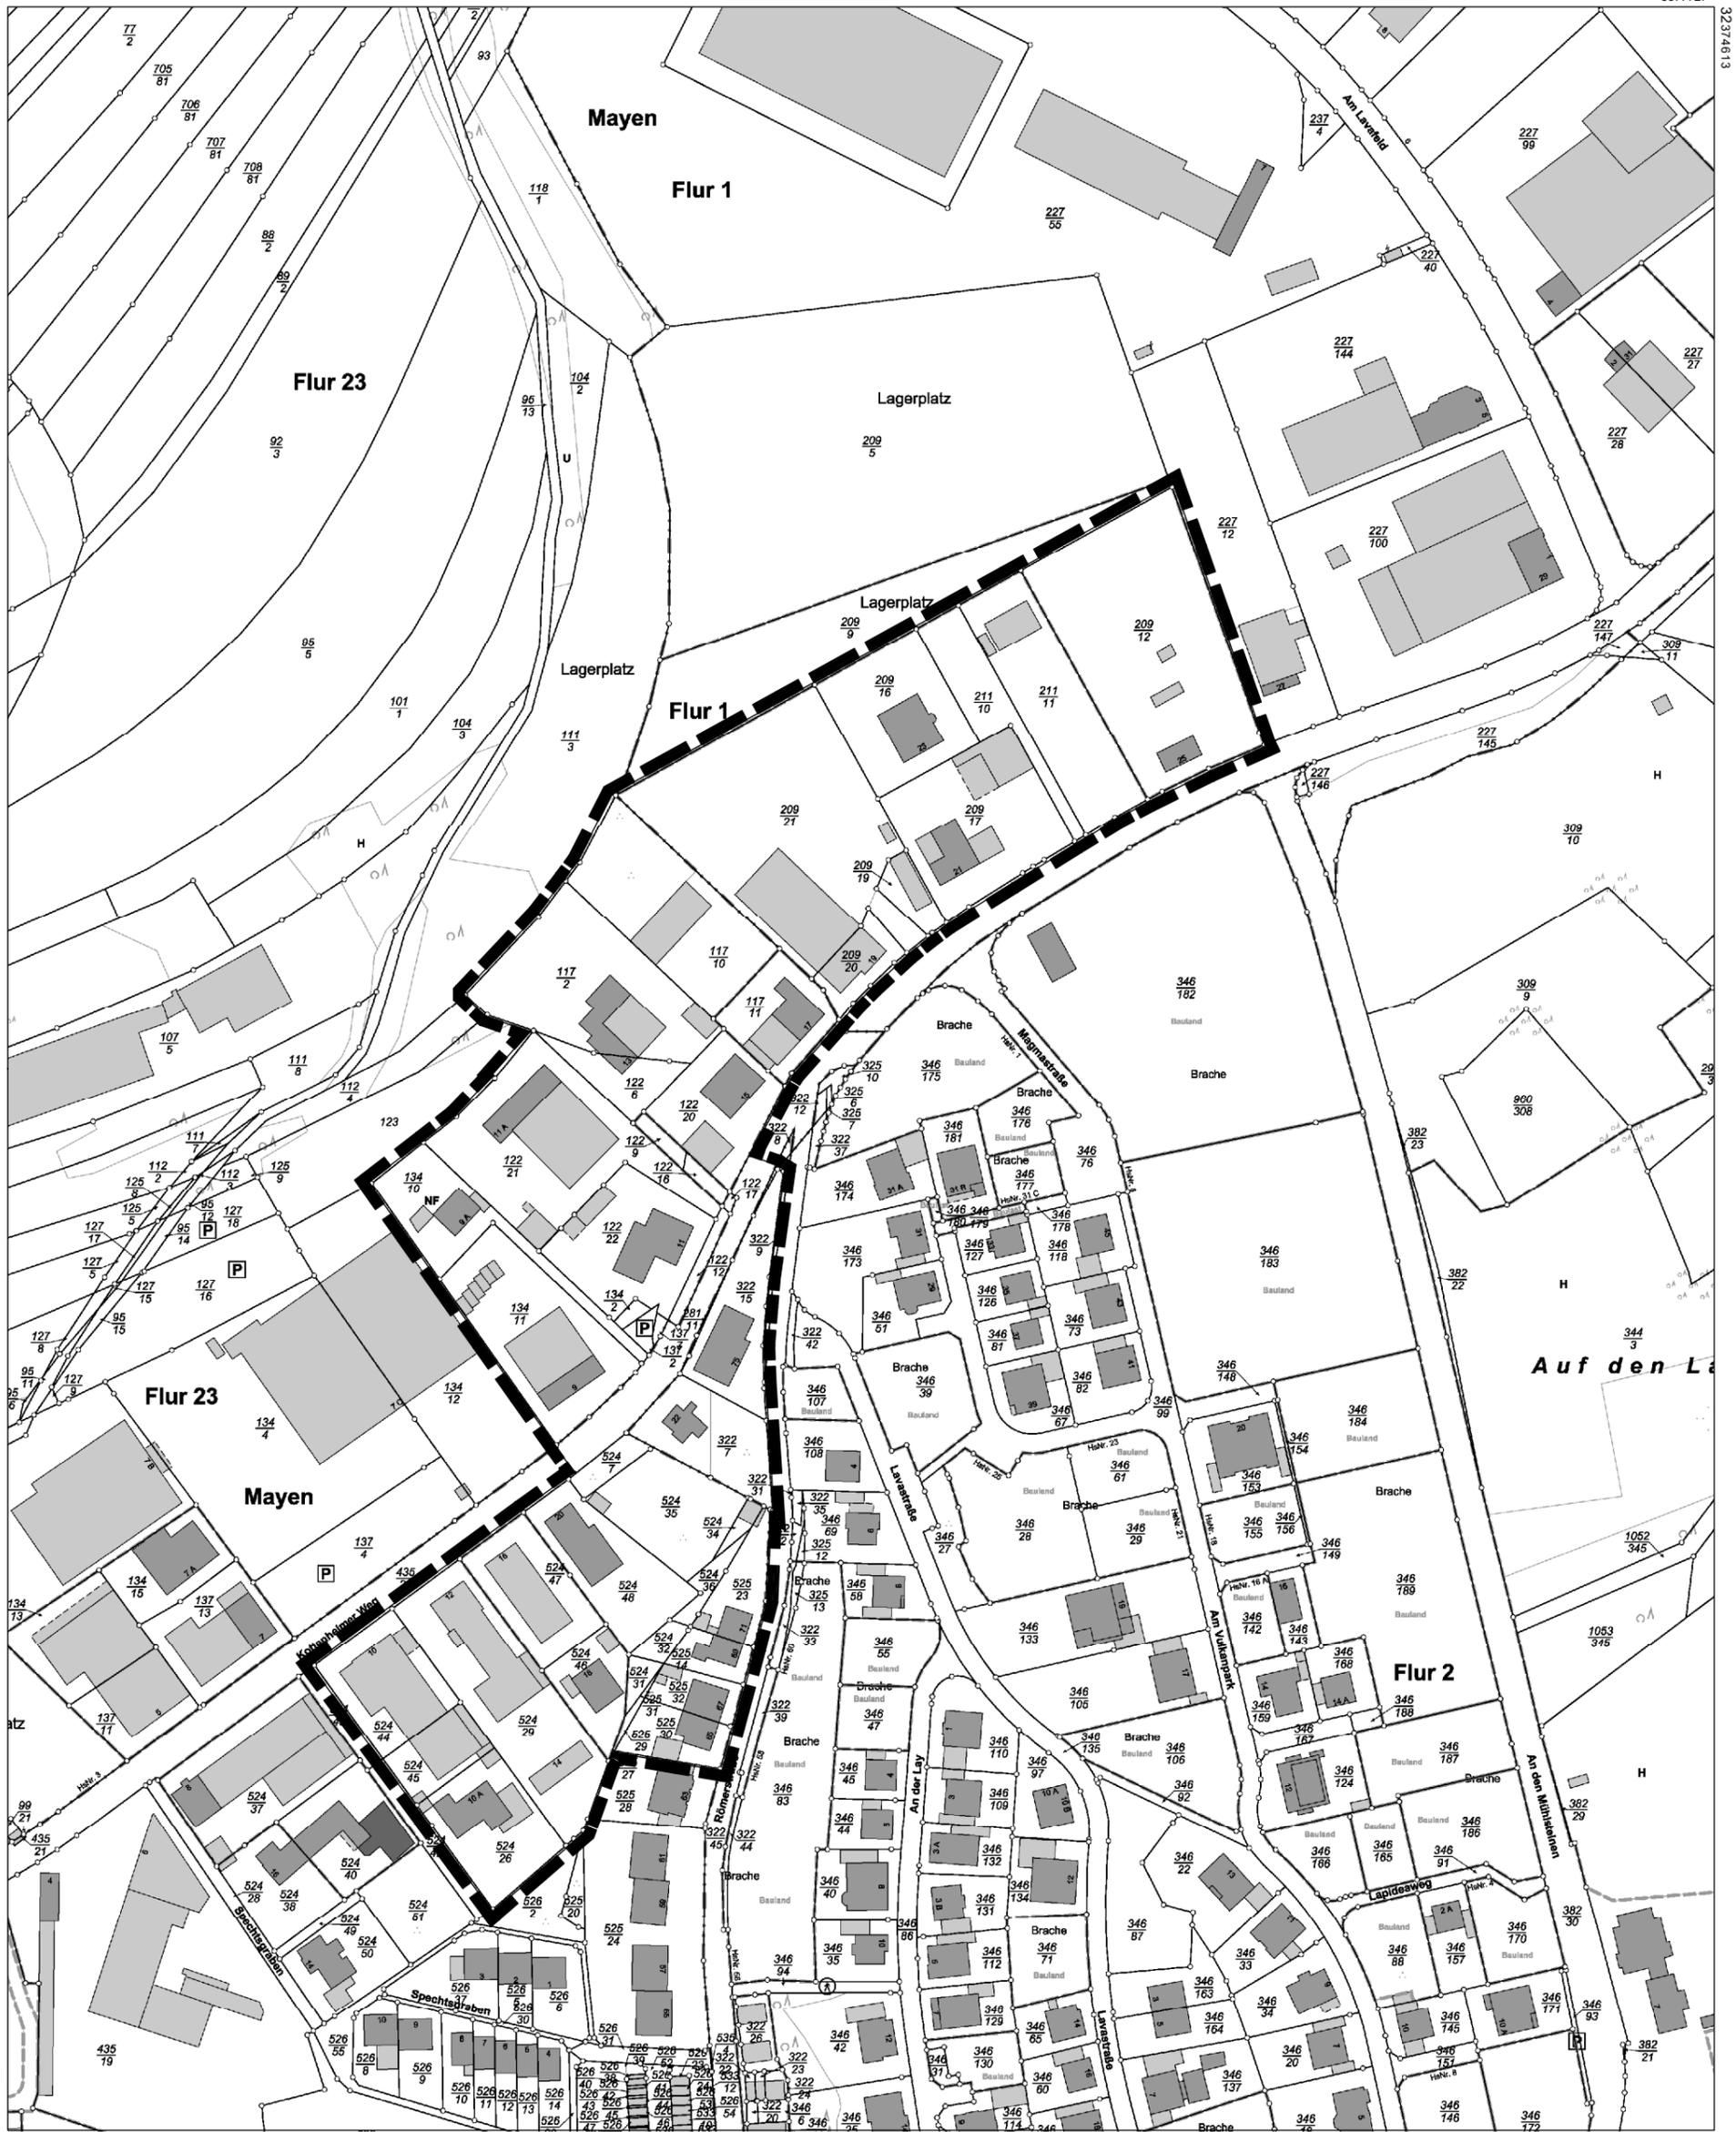

5577067

Maßstab 1 : 2 000

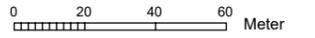

Vervielfältigungen für eigene Zwecke sind zugelassen. Eine unmittelbare oder mittelbare Vermarktung, Umwandlung oder Veröffentlichung der Geobasisinformationen bedarf der Zustimmung der zuständigen Vermessungs- und Katasterbehörde (§12 Landesgesetz über das amtliche Vermessungswesen).

Hergestellt durch das Landesamt für Vermessung und Geobasisinformation Rheinland-Pfalz.

 Grenze des räumlichen Geltungsbereichs des Bebauungsplans