


# Grundriss EG

ohne Maßstab

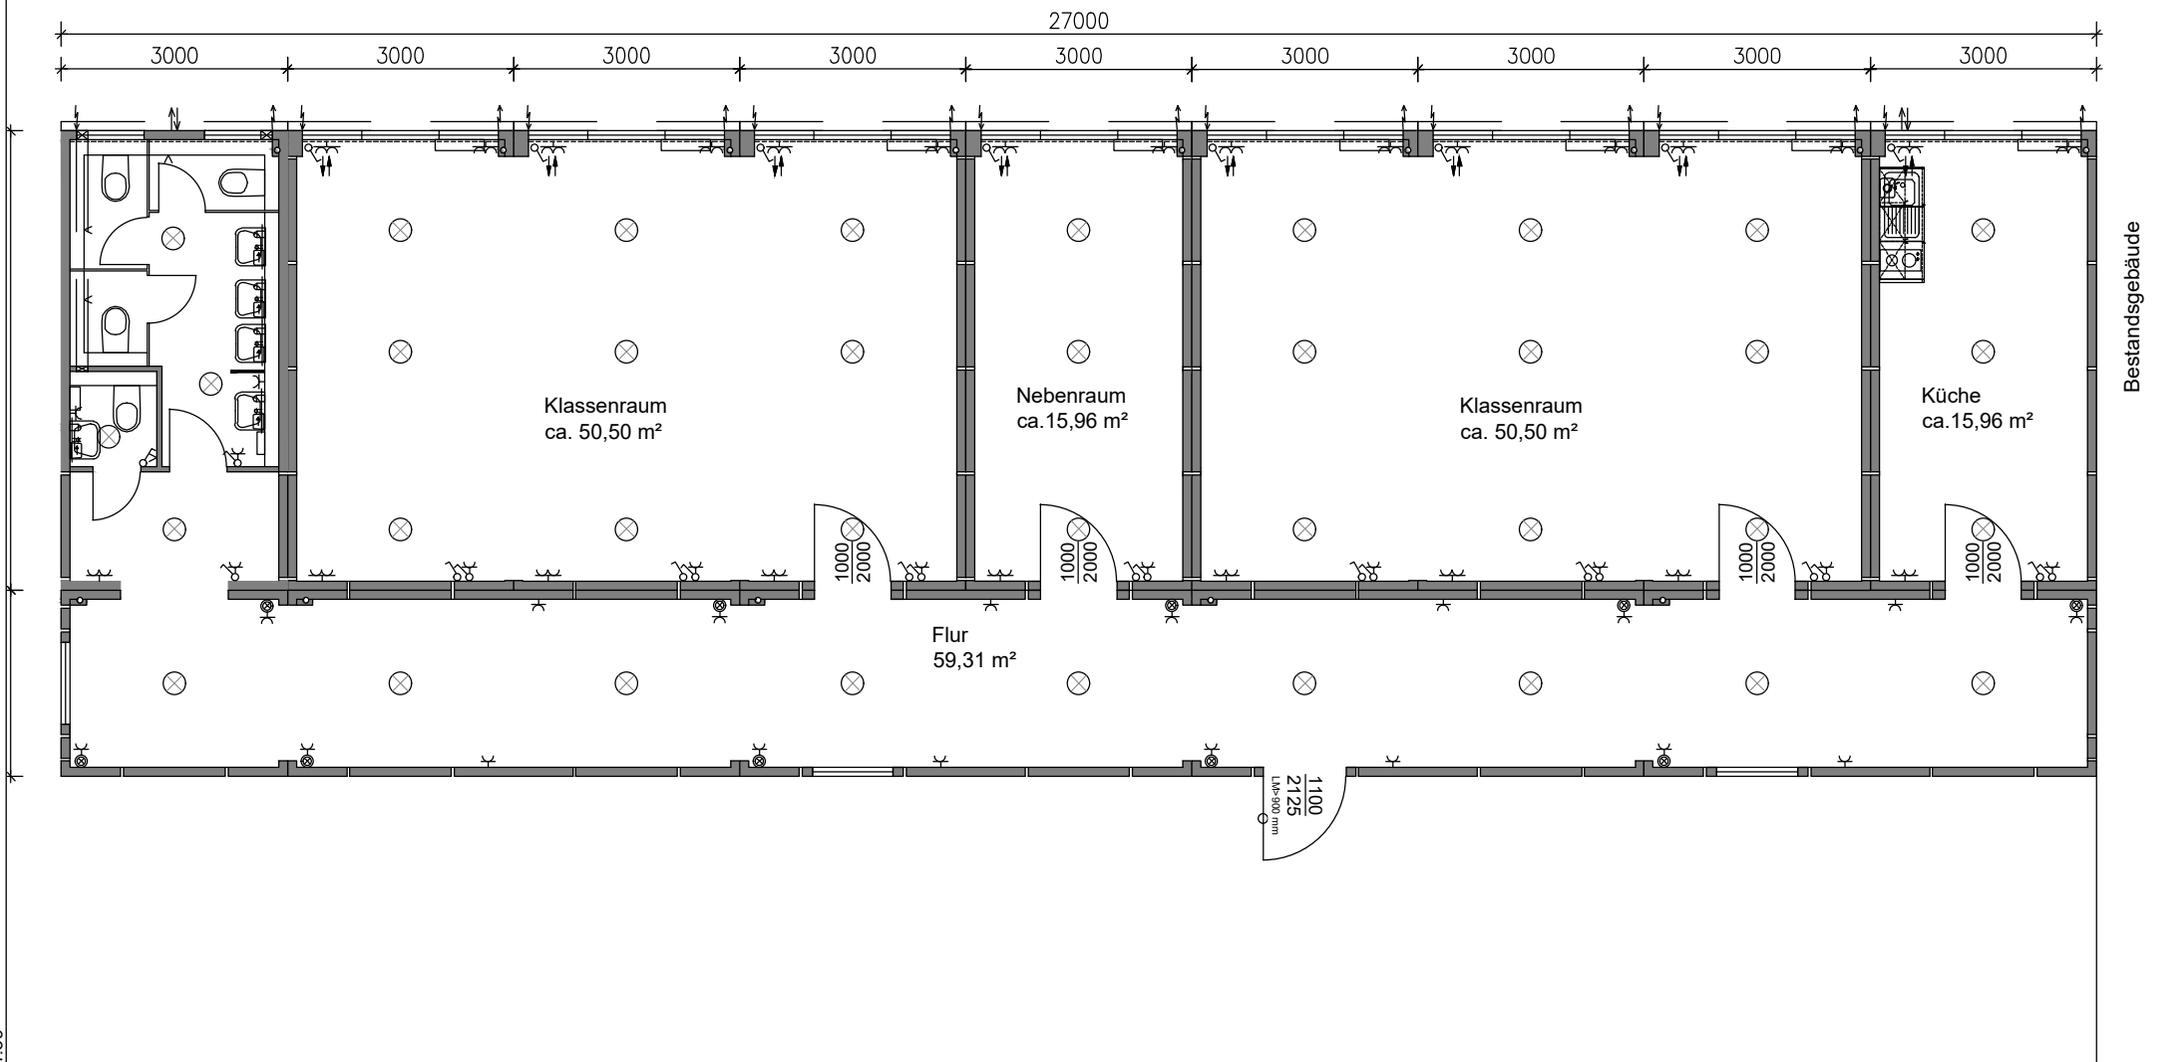

## Kundendaten:

Kunde: Stadtverwaltung Mayen  
Bauvorhaben: Schule Hinter Burg  
Ansprechpartner: Herr Jürgen Pulger  
Straße: Rathaus Rosengasse  
Land/PLZ/Ort: 56727 Mayen  
Projekt-Nr.:

## Projektdaten:

System: 2500/3000 PLUS Datum: 17.02.2020  
Projekt-Nr.: Sachbearbeiter: Michael Pache

Index	Datum	gez.	Änderung
-	-	-	-
-	-	-	-
-	-	-	-

**KLEUSBERG**

KLEUSBERG GmbH & Co. KG  
Postfach 1265, D-57530 Wissen

Tel. 02742 955-238 Fax 02742 955-188  
E-Mail: pache@kleusberg.de