Anlage 2

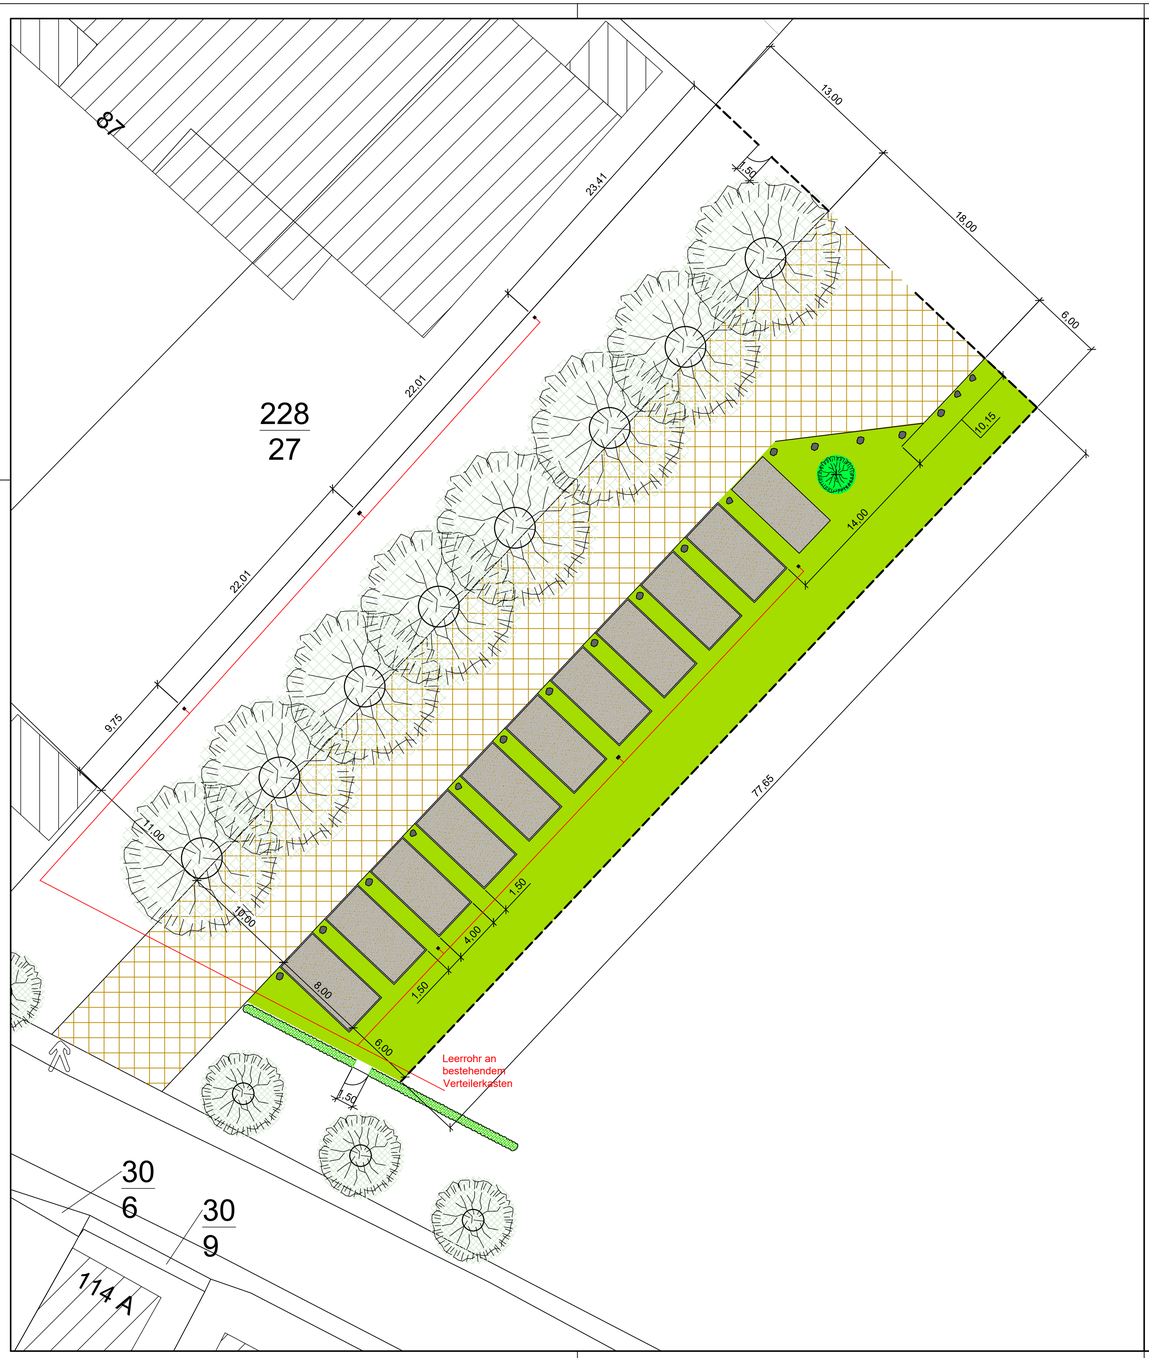

Legende:

Bestand

- Baum
  -
- Hecke
  -

Planung

- wassergebundene Decke
  mit Rasengitter
- wassergebundene Decke
  -
- Schotterrasen
  -
- Baum
  -
- bestehende Findelinge
  neu versetzen
- Stromverteiler neu
- Leerrohr
- Zaun

Projekt:

Erweiterung Wohnmobilstellplätze
-Viehmarkt-

Mayenzeit
leben und erleben

Stadtverwaltung Mayen
Fachbereich 3 - 3.2 Tiefbau
Rathaus Rosengasse
56727 Mayen

Bearbeiter: René Marx
Tel.: 02651-88-4009
Email: rene.marx@mayen.de
Gezeichnet: René Marx

Maßstab: 1 : 250

Entwurfsplanung

Planbezeichnung: Lageplan

Datum: 11. 12. 2018
Pr. Nr.: P_2018-08
Anlage: 2 Blatt: 1

Änderungsindex:

INDEX	ART DER ÄNDERUNG	DATUM	NAME

Aufgestellt: -