


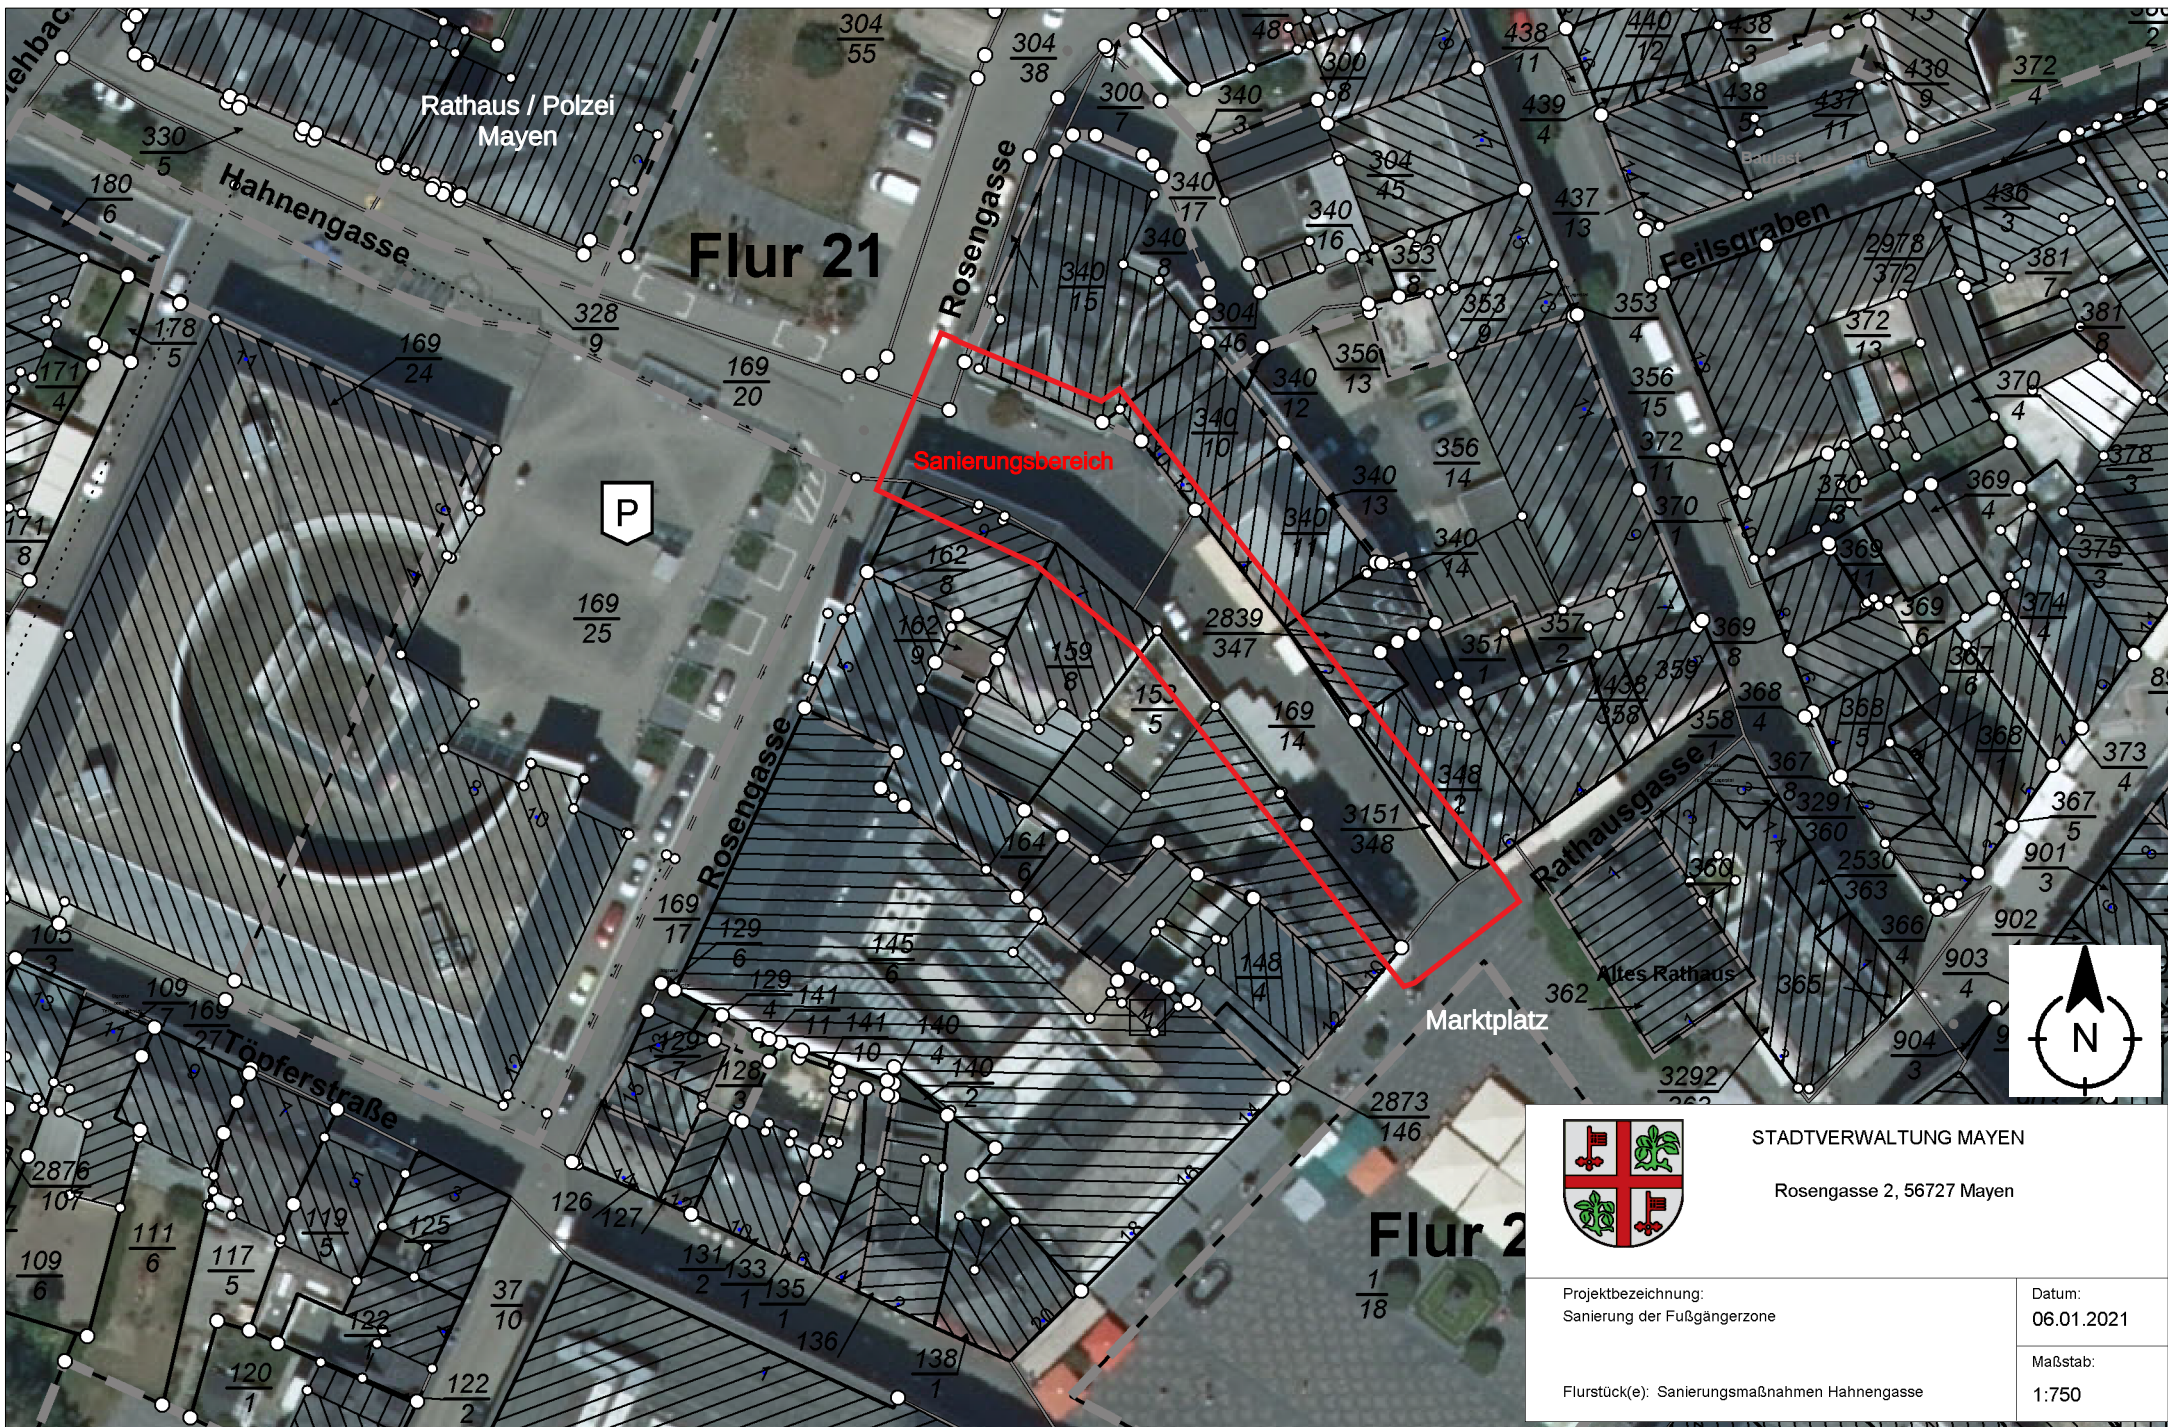

STADTVERWALTUNG MAYEN

Rosengasse 2, 56727 Mayen

Projektbezeichnung:
Sanierung der Fußgängerzone

Flurstück(e): Sanierungsmaßnahmen Hahnengasse

Datum:
06.01.2021

Maßstab:
1:750