


# Schnitt A-A

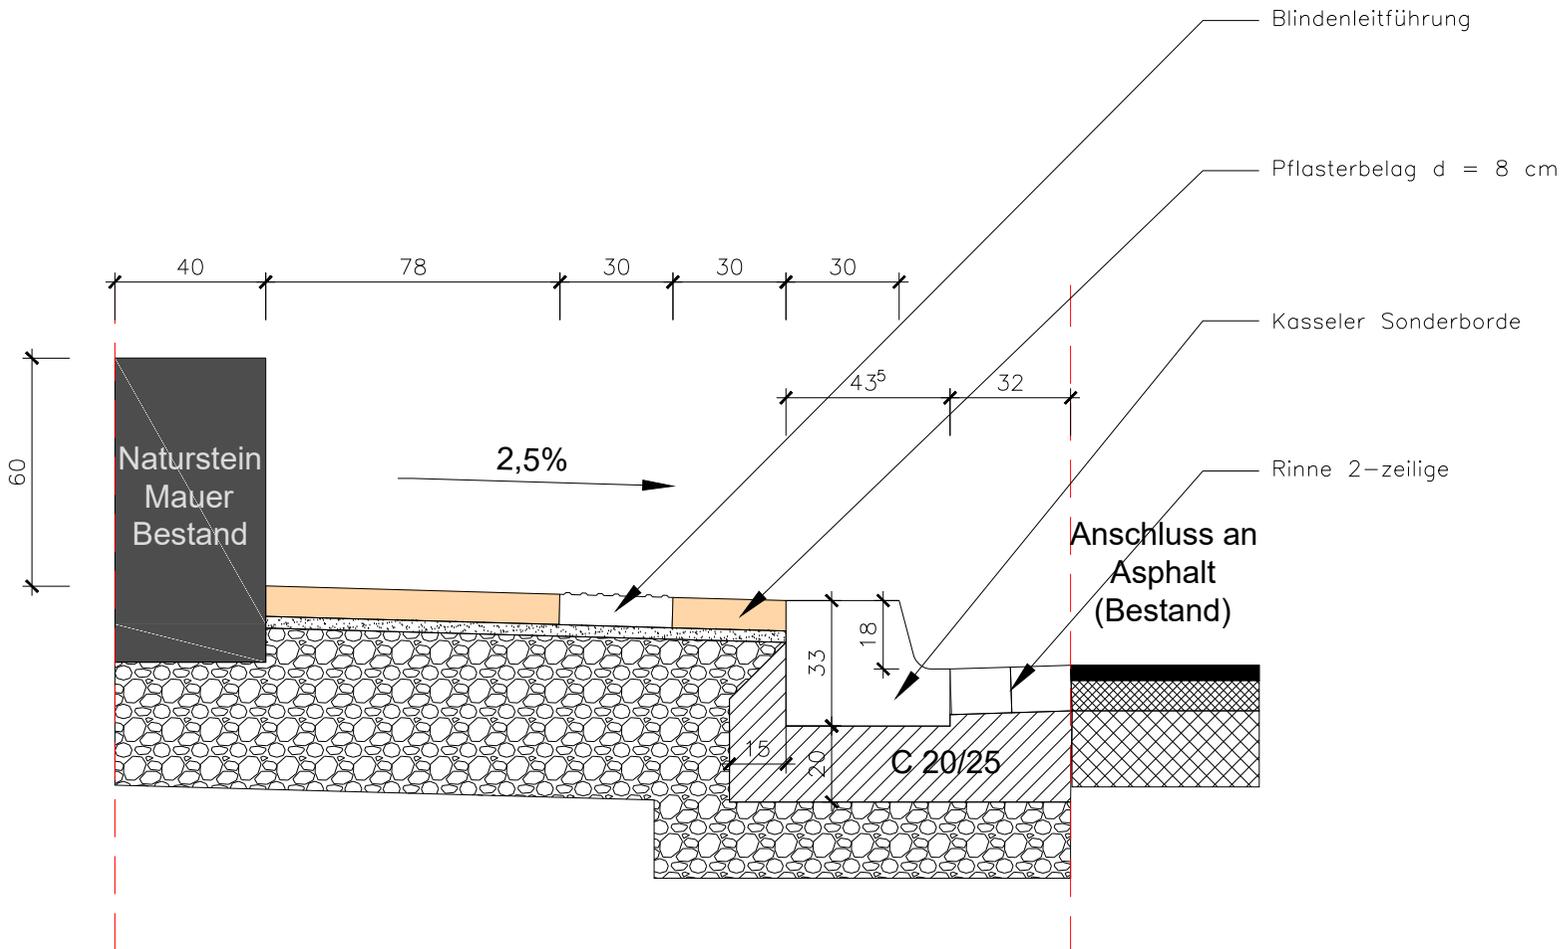

Haltestelle Hausen Grundschule

**Bearbeiter: Benedikt Kreß**  
 Tel.: 02651-88-4009  
 Email: benedikt.kress@mayen.de

Projektbezeichnung:  
Gehwegverbindung  
 - Mayen - Hausen - Grundschule -

Planbezeichnung:  
**Schnitt A-A**



Stadtverwaltung Mayen  
 Fachbereich 3 - 3.2 Tiefbau  
 Rathaus Rosengasse  
 56727 Mayen

Gezeichnet: Benedikt Kreß  
 Datum: 05.08.2021  
 Pr. Nr.: -  
 Anlage: 1 Blatt: 1

**Maßstab:**  
 1:20

Änderungsindex:		Datum	Name
Index	Art der Änderung		