


Bebauungsplan »Im Vogelsang« (13. Änderung), Mayen - Luftbild und Abgrenzung

Anlage 1  
zu Vorlage  
6883/2022

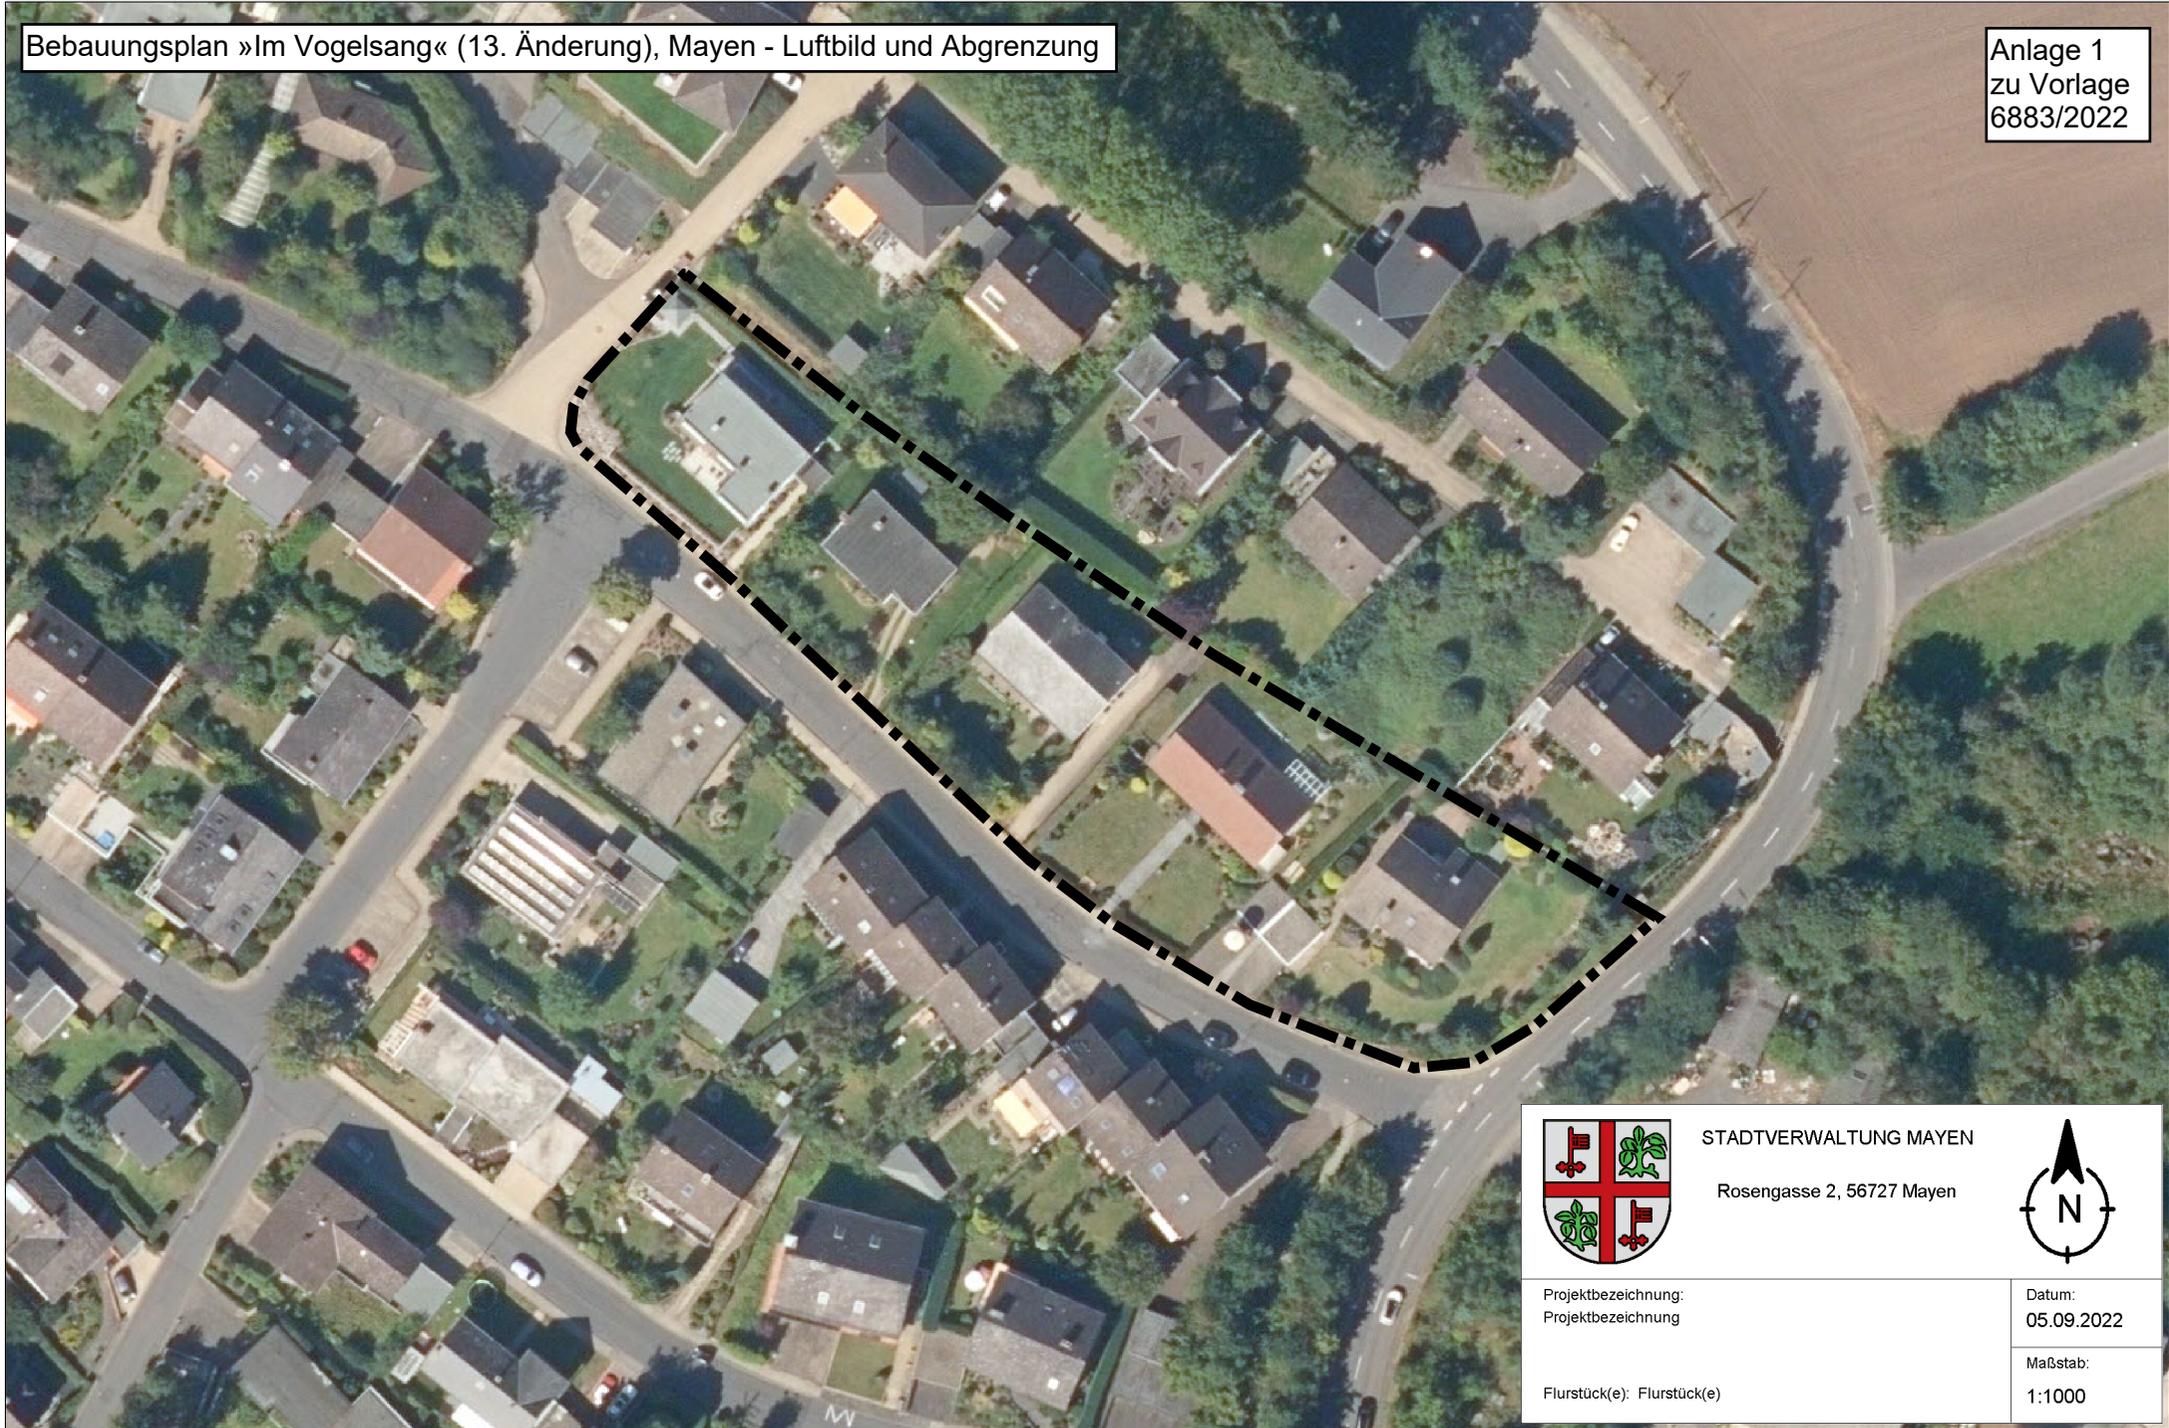

STADTVERWALTUNG MAYEN  
Rosengasse 2, 56727 Mayen



Projektbezeichnung:  
Projektbezeichnung

Datum:  
05.09.2022

Flurstück(e): Flurstück(e)

Maßstab:  
1:1000