


# Geltungsbereich der Bebauungsplanänderung » Sportanlage Hausen« (1. Änderung), Mayen-Hausen

L 98

Anlage 2  
zu Vorlage  
6960/2022

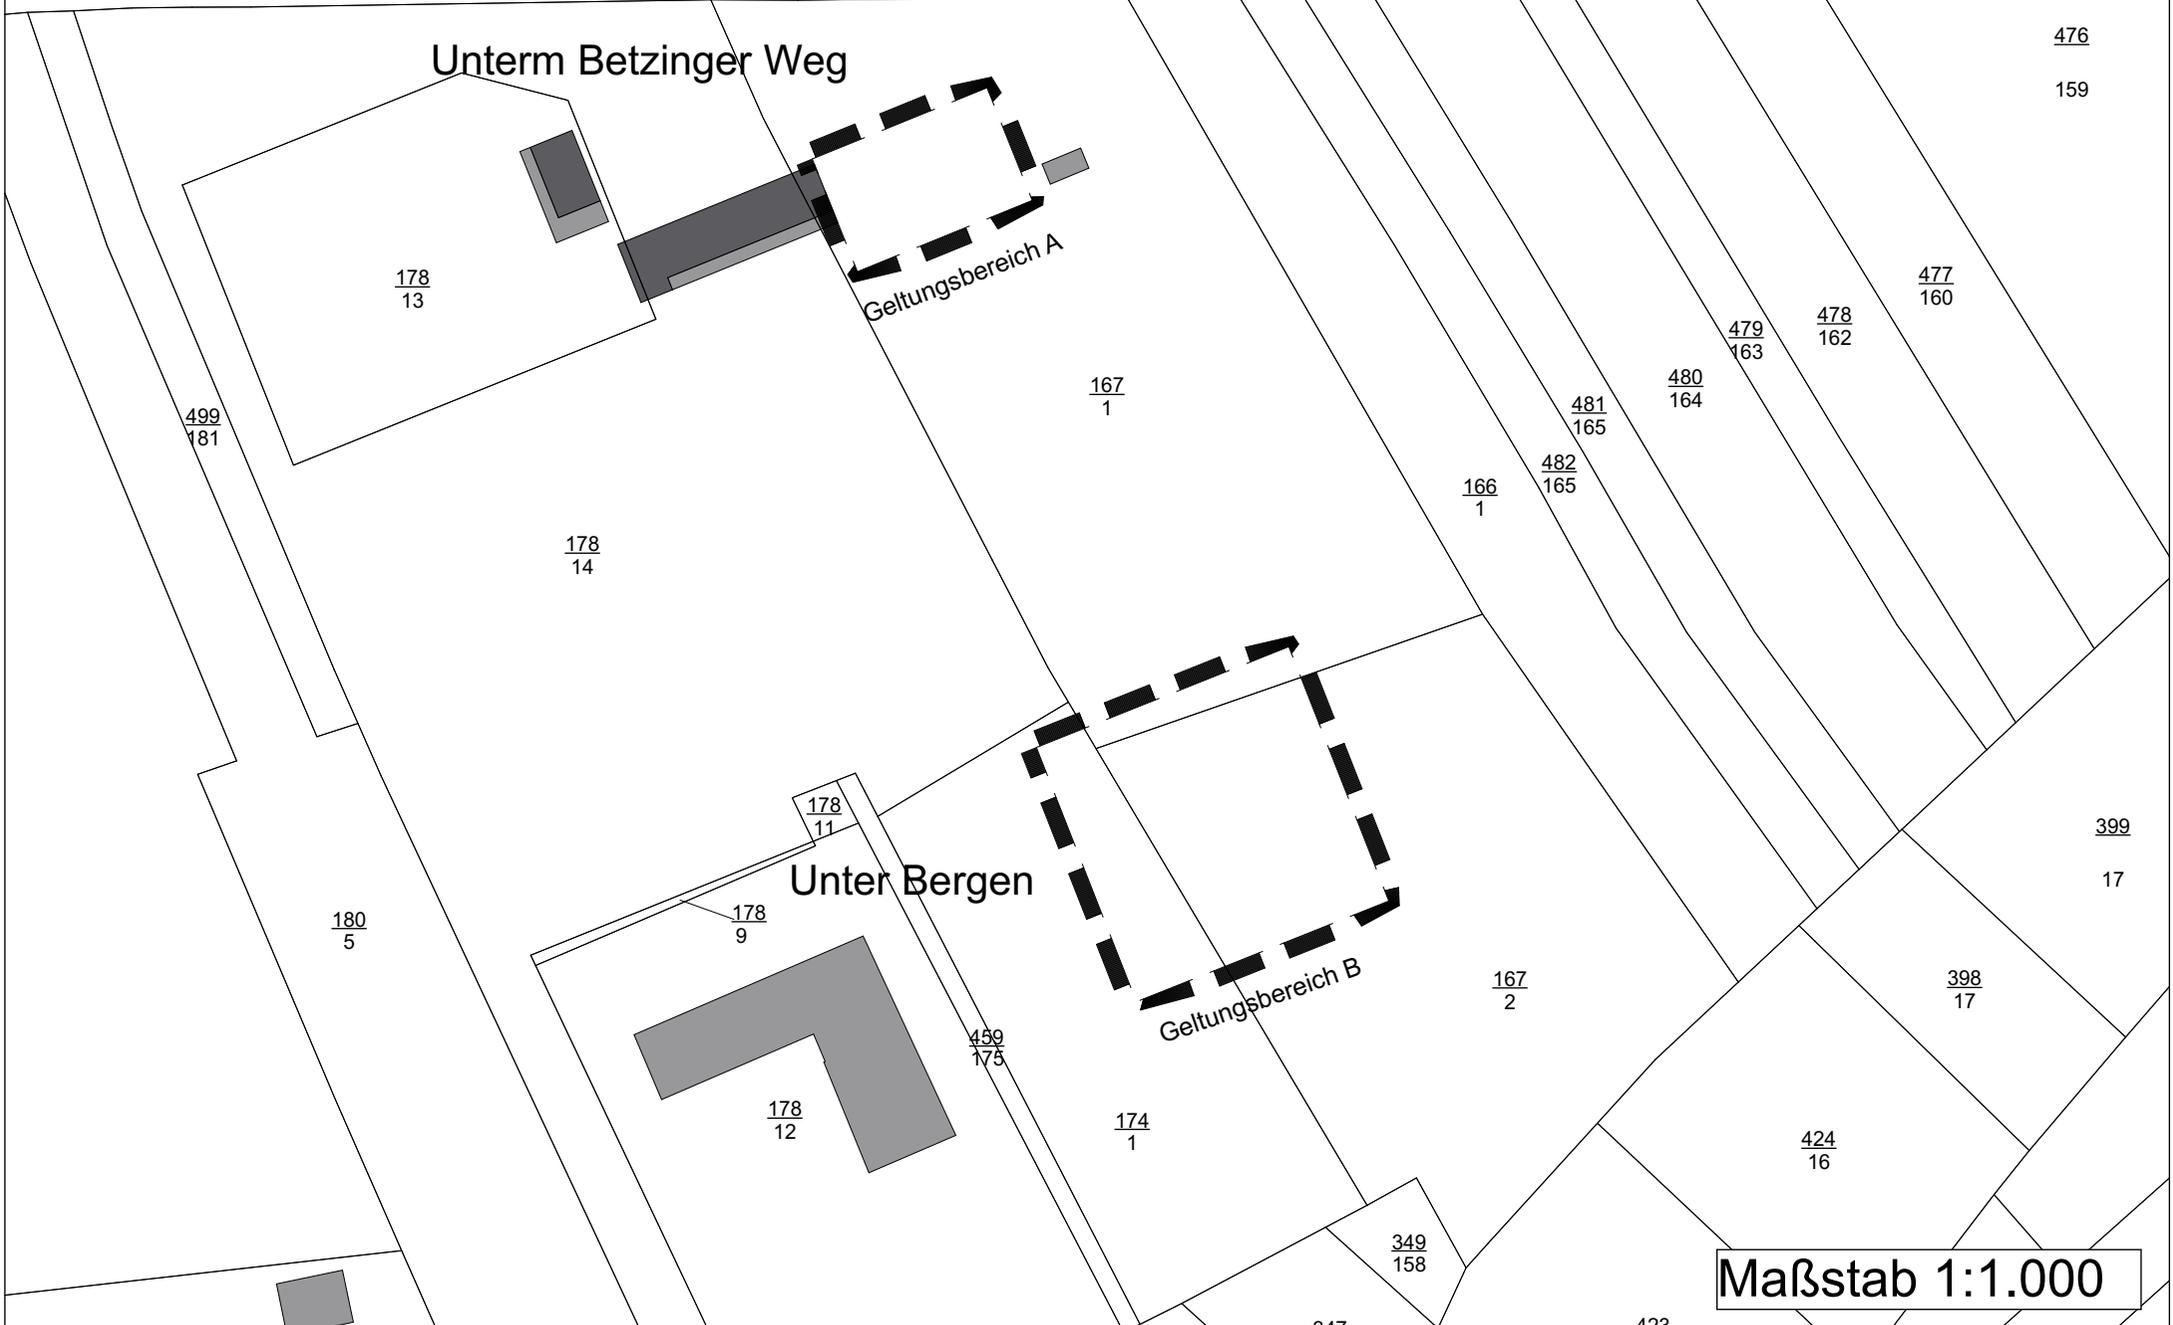

Maßstab 1:1.000