


Schemaschnitt Mikropfeiler

M 1 : 100

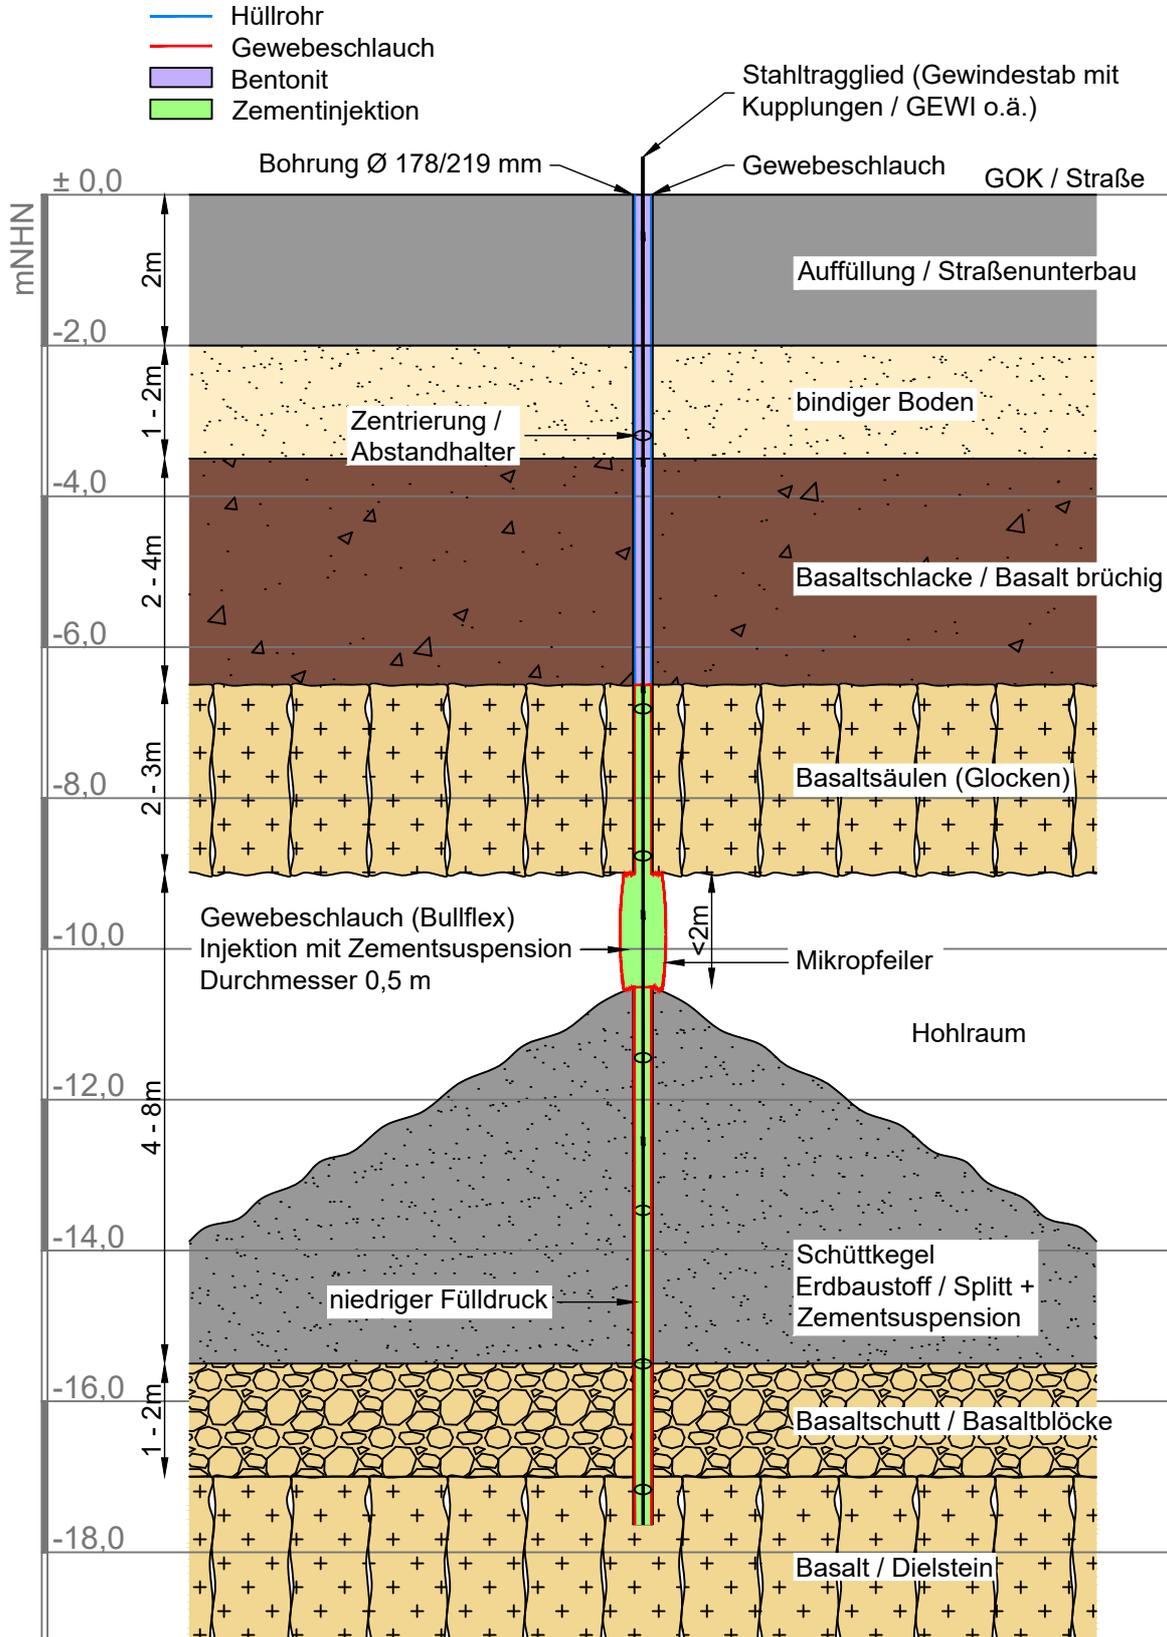

P:\01_Bergbau\2022\22-0137 Stadt Mayen_Am Layerhof\80 Pläne\22-0137 Schemaskizze.dwg

Planersteller:



TABERG Ingenieure GmbH

44536 Lünen - Zum Pier 77

Telefon 0231/987073-0 . Telefax 0231/987073-17