




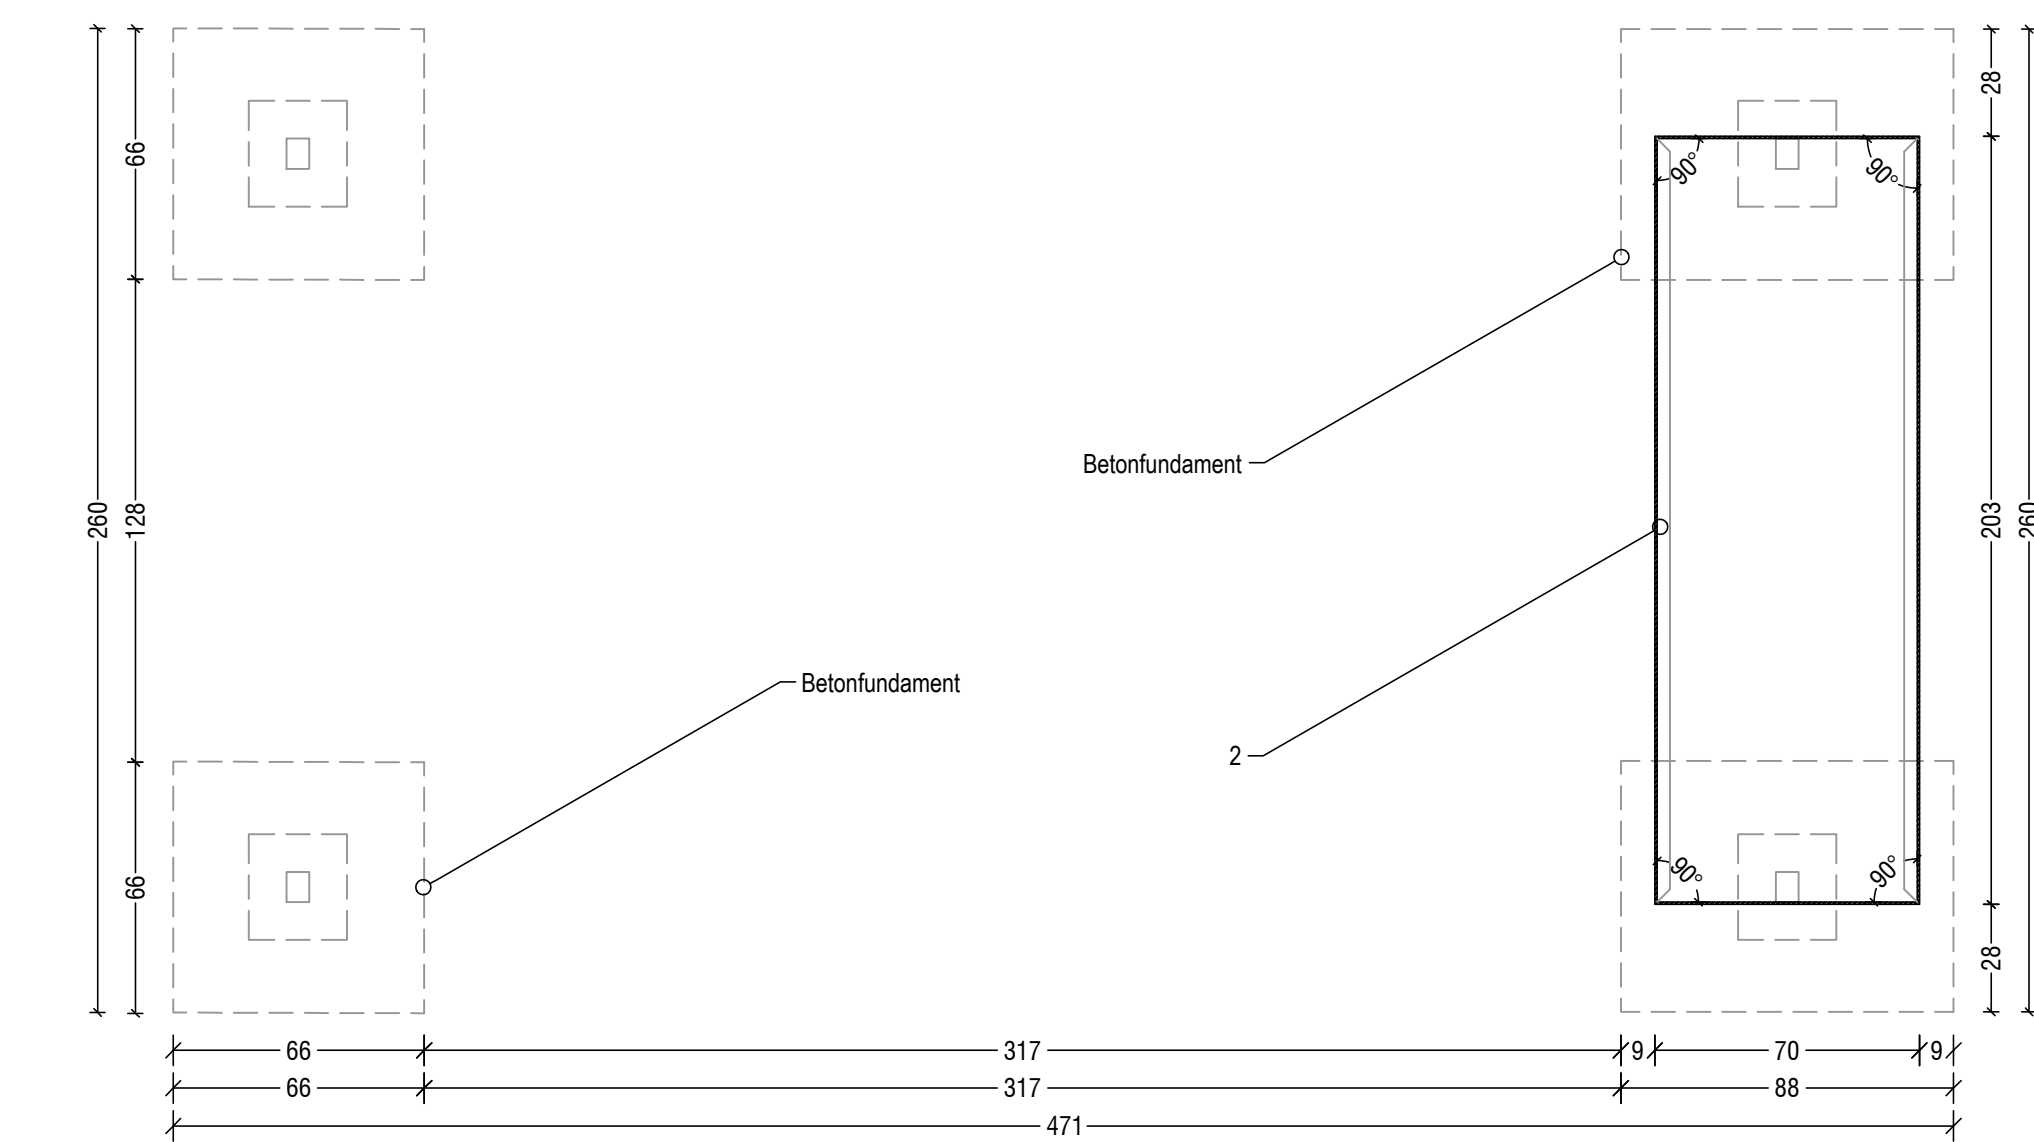


Aufsicht Pflanzflächen mit Betonfundamenten
M 1:20

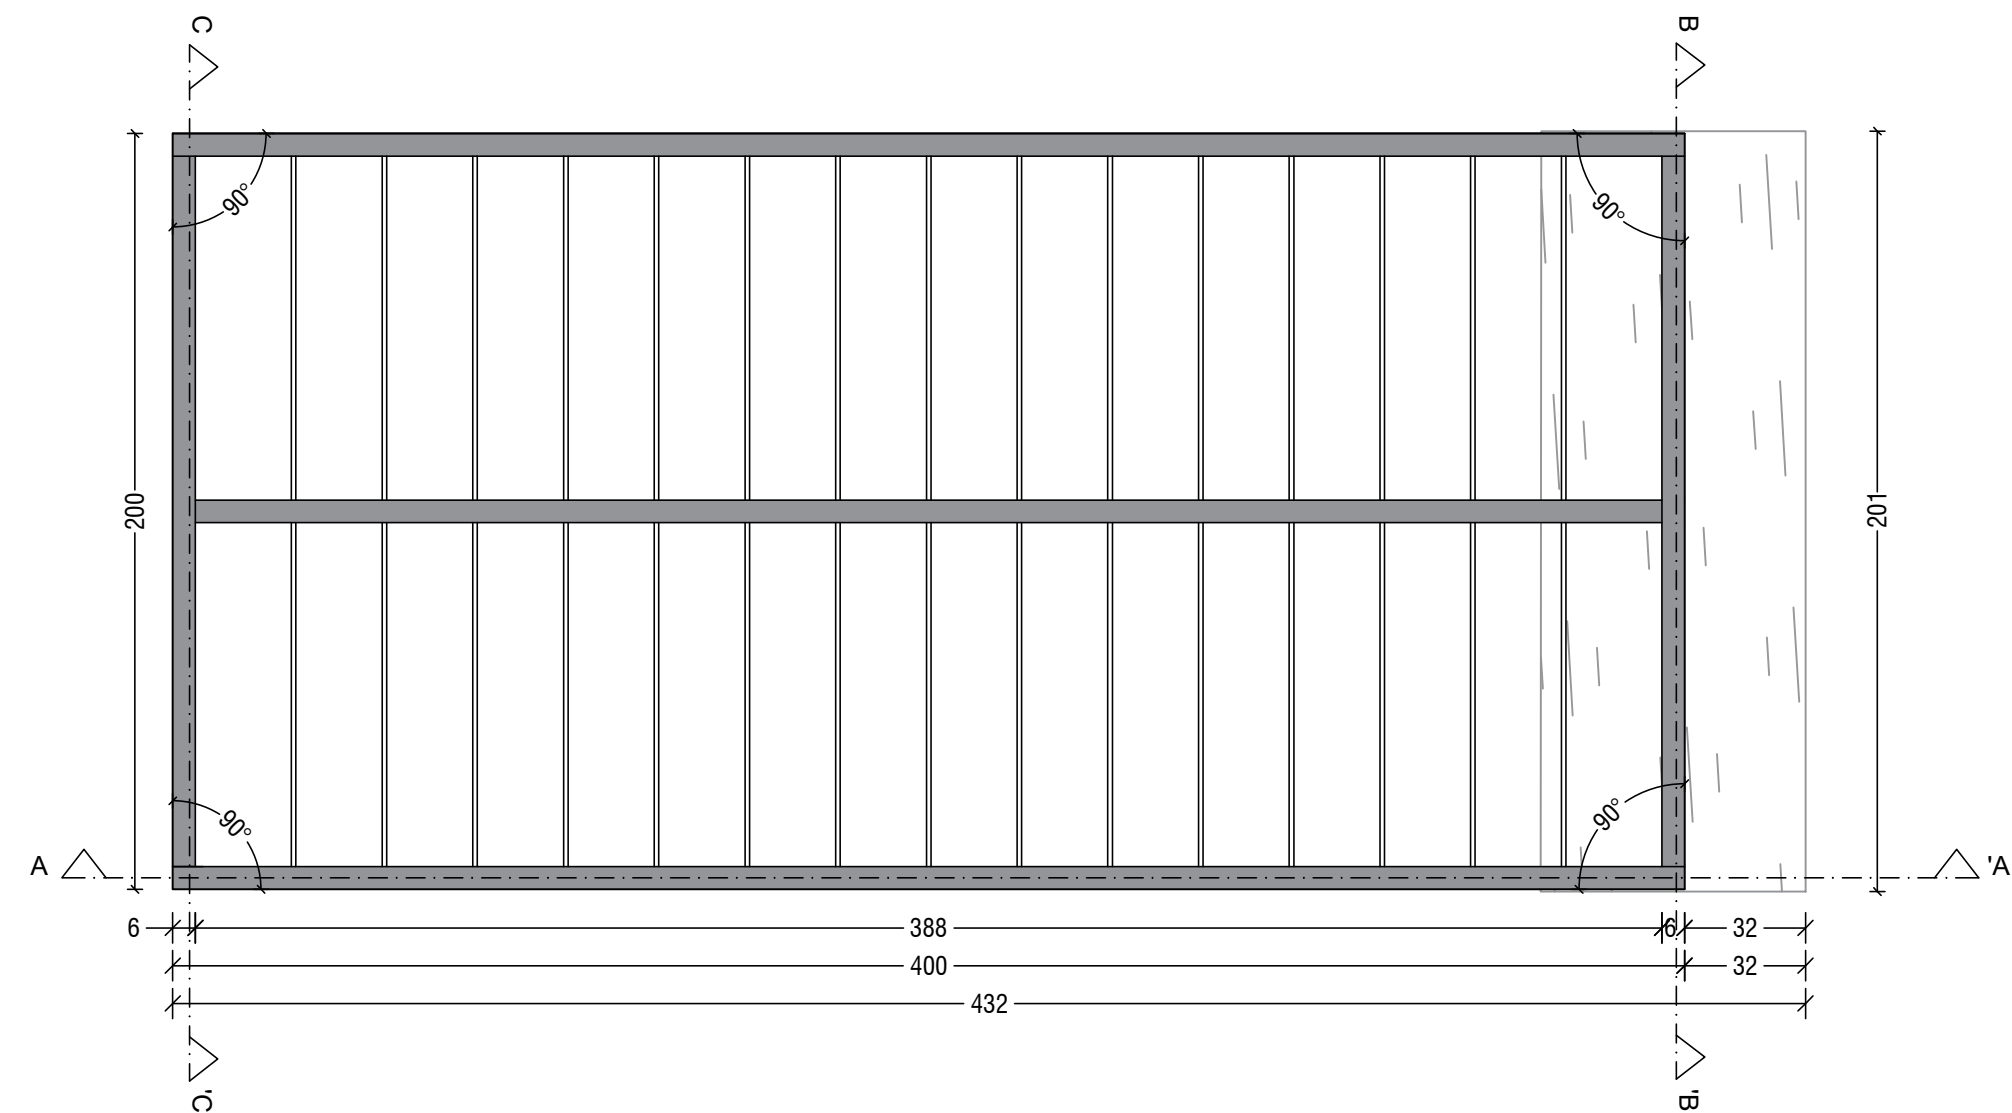


Aufsicht Rankgerüst
M 1:20

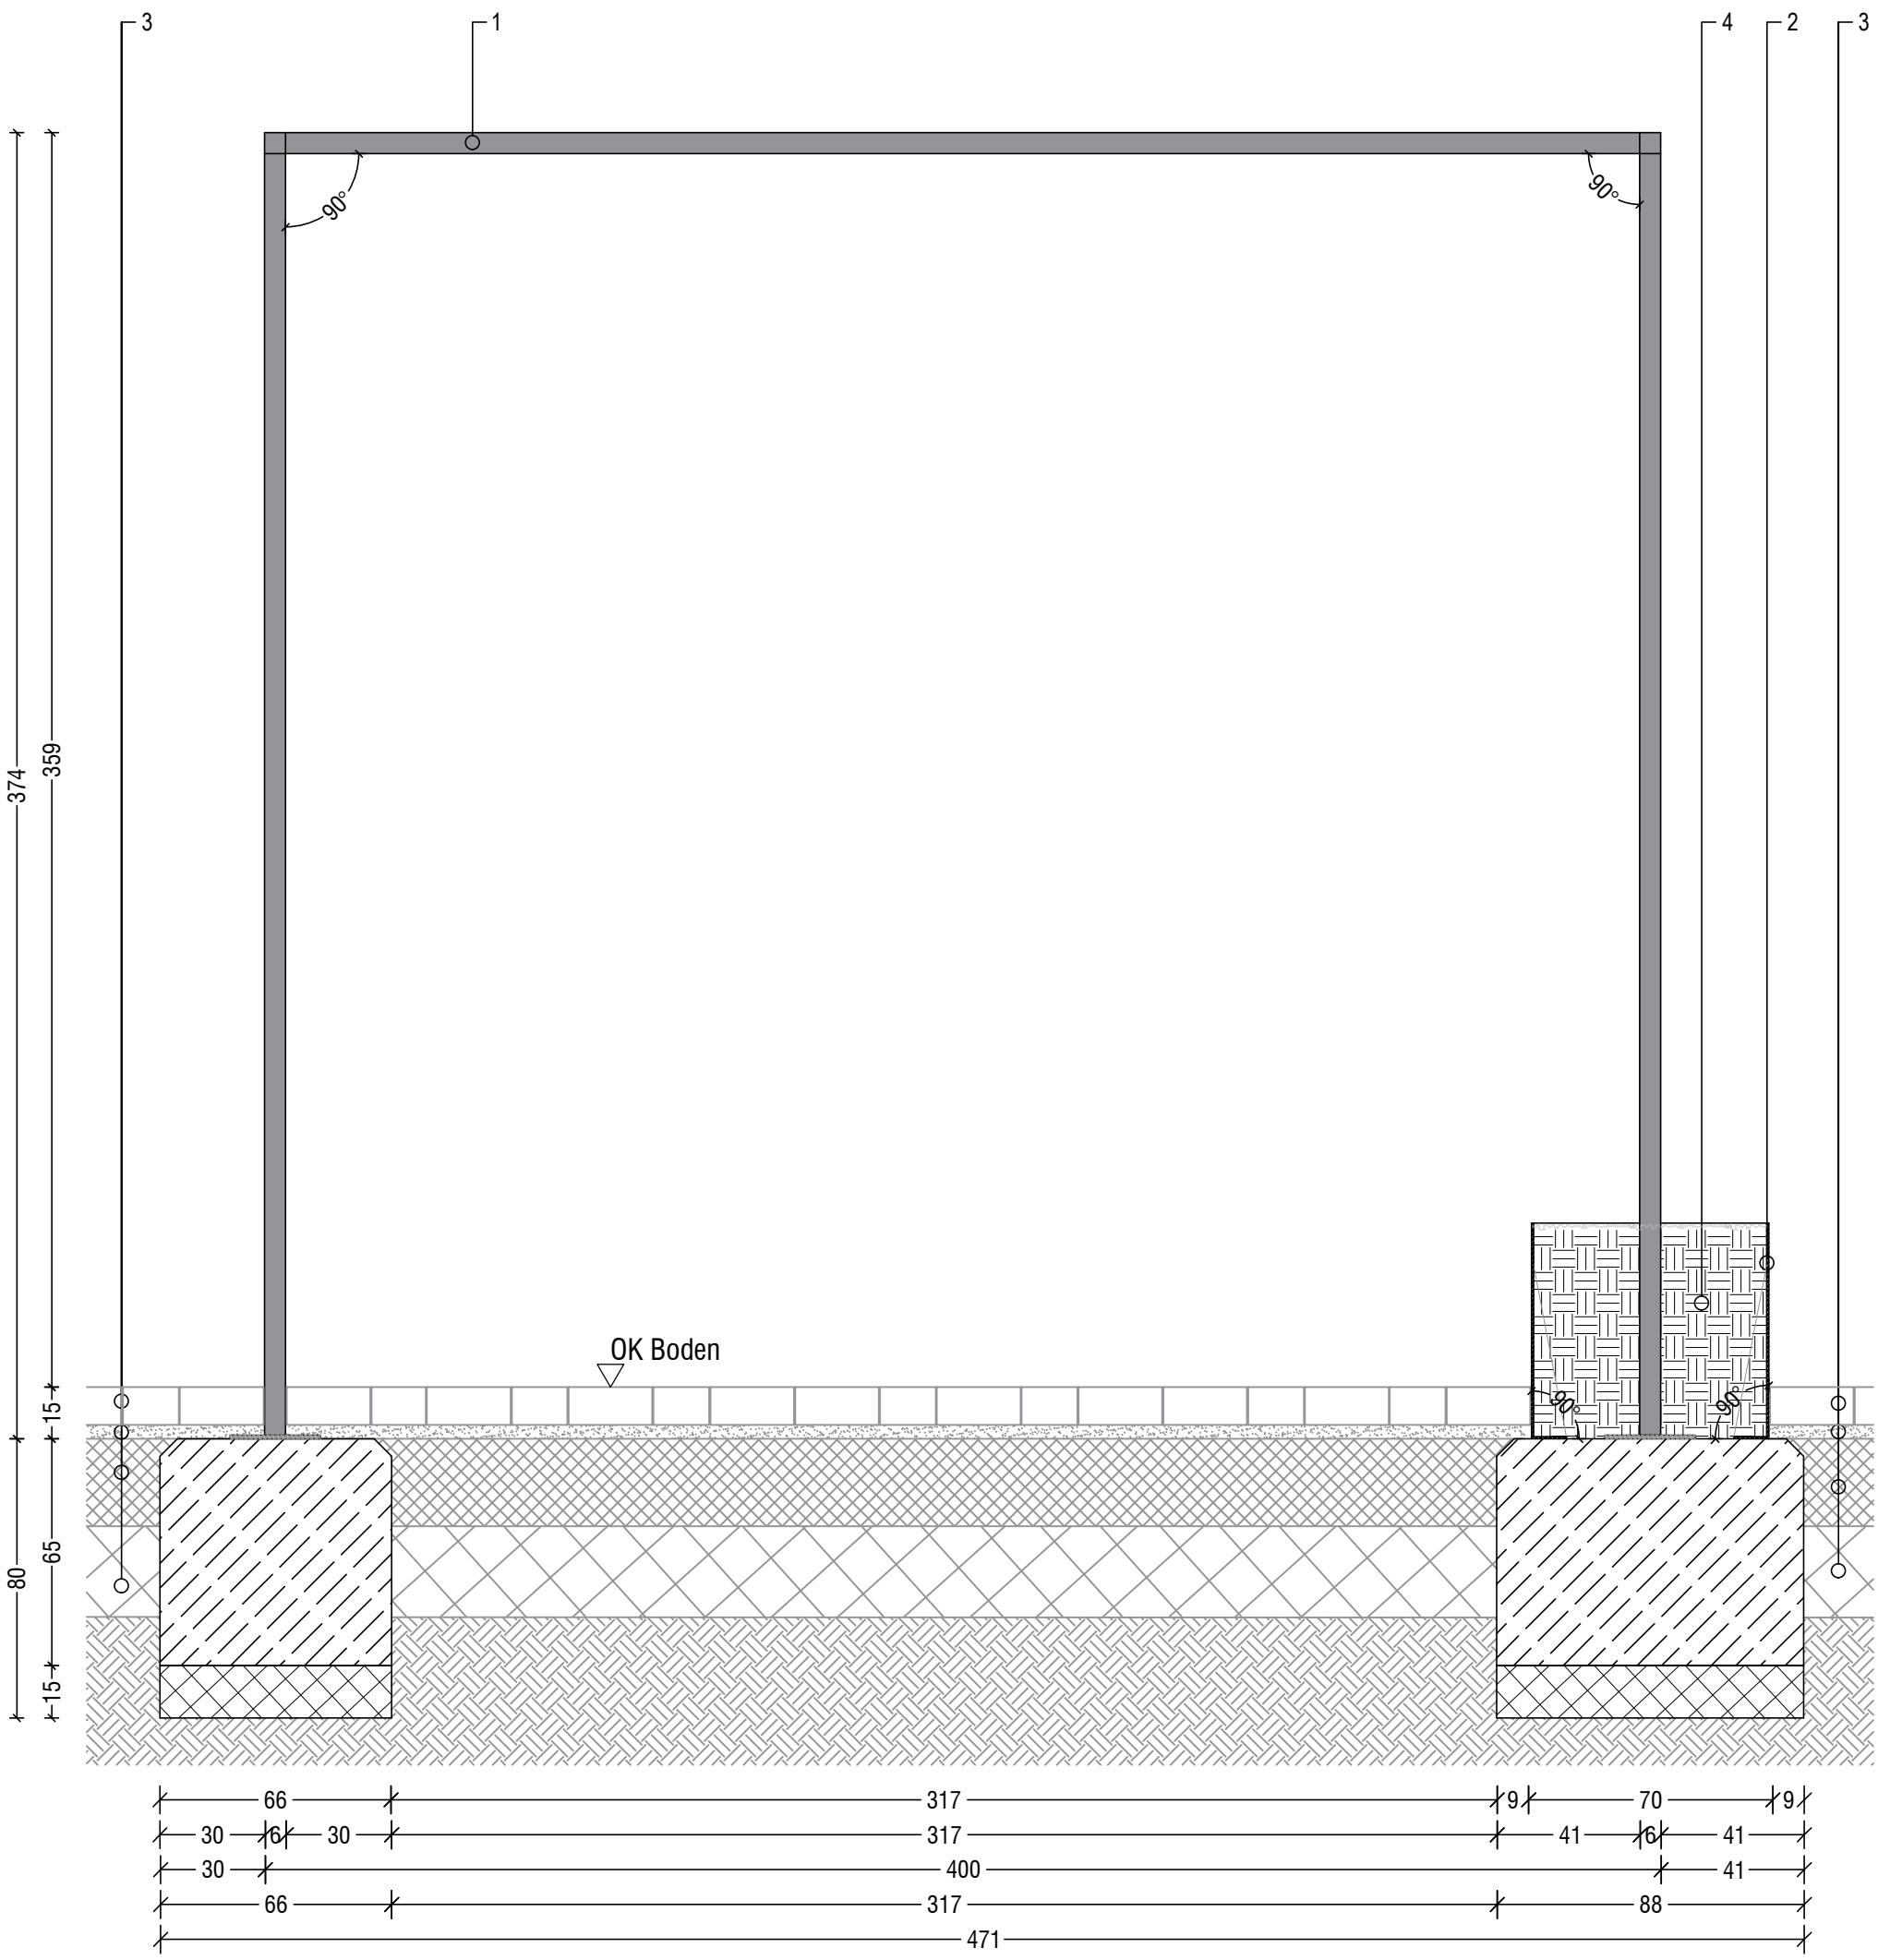


Ansicht Front
M 1:20

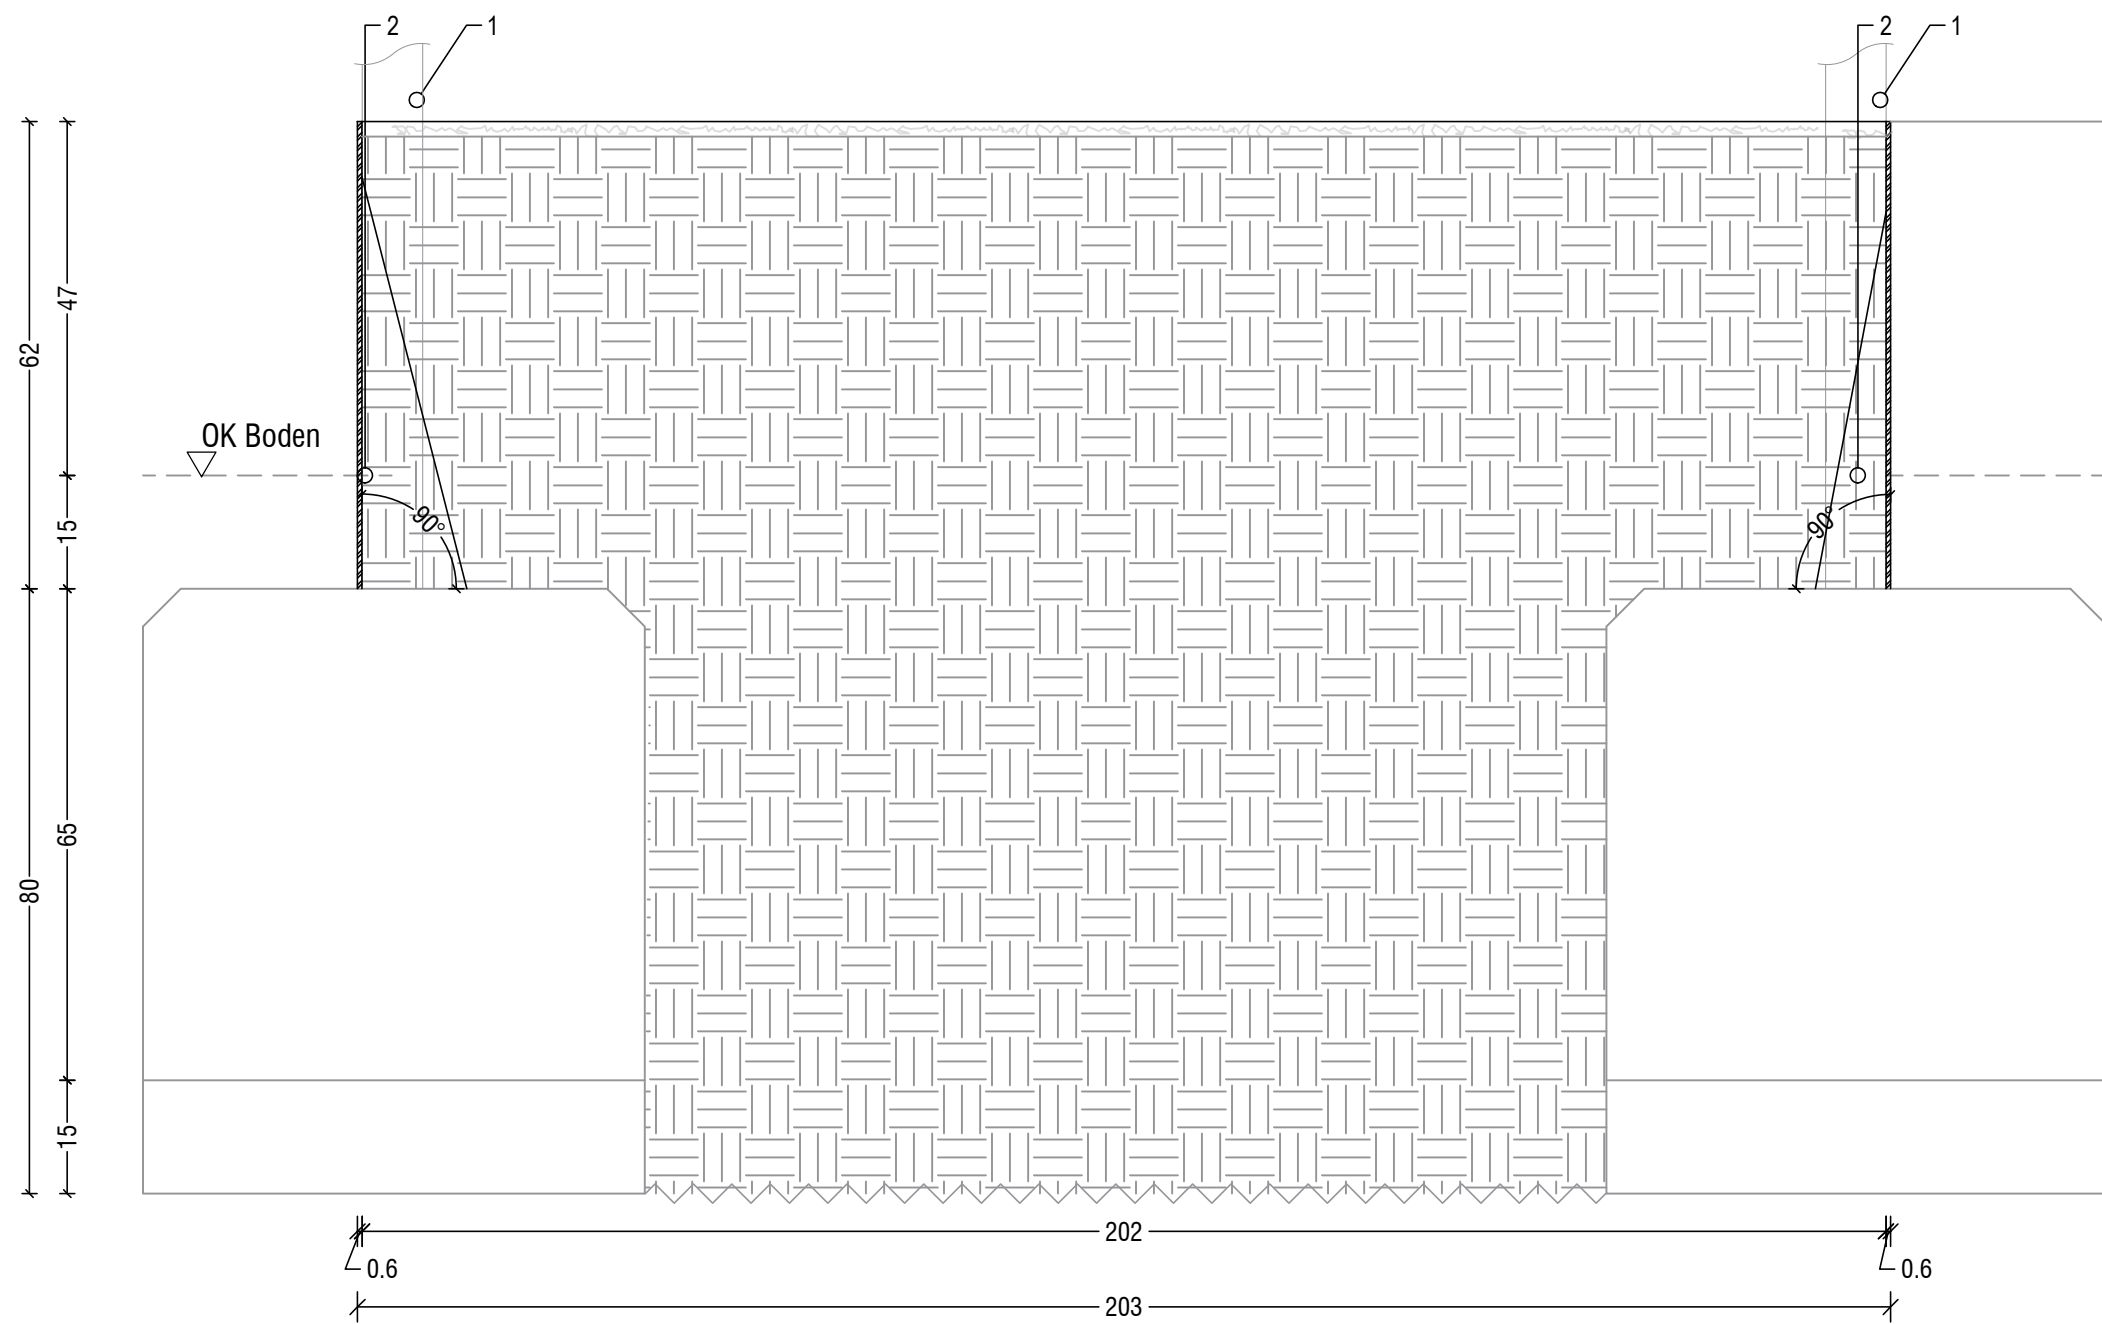


Schnitt durch die Fundamente
M 1:10

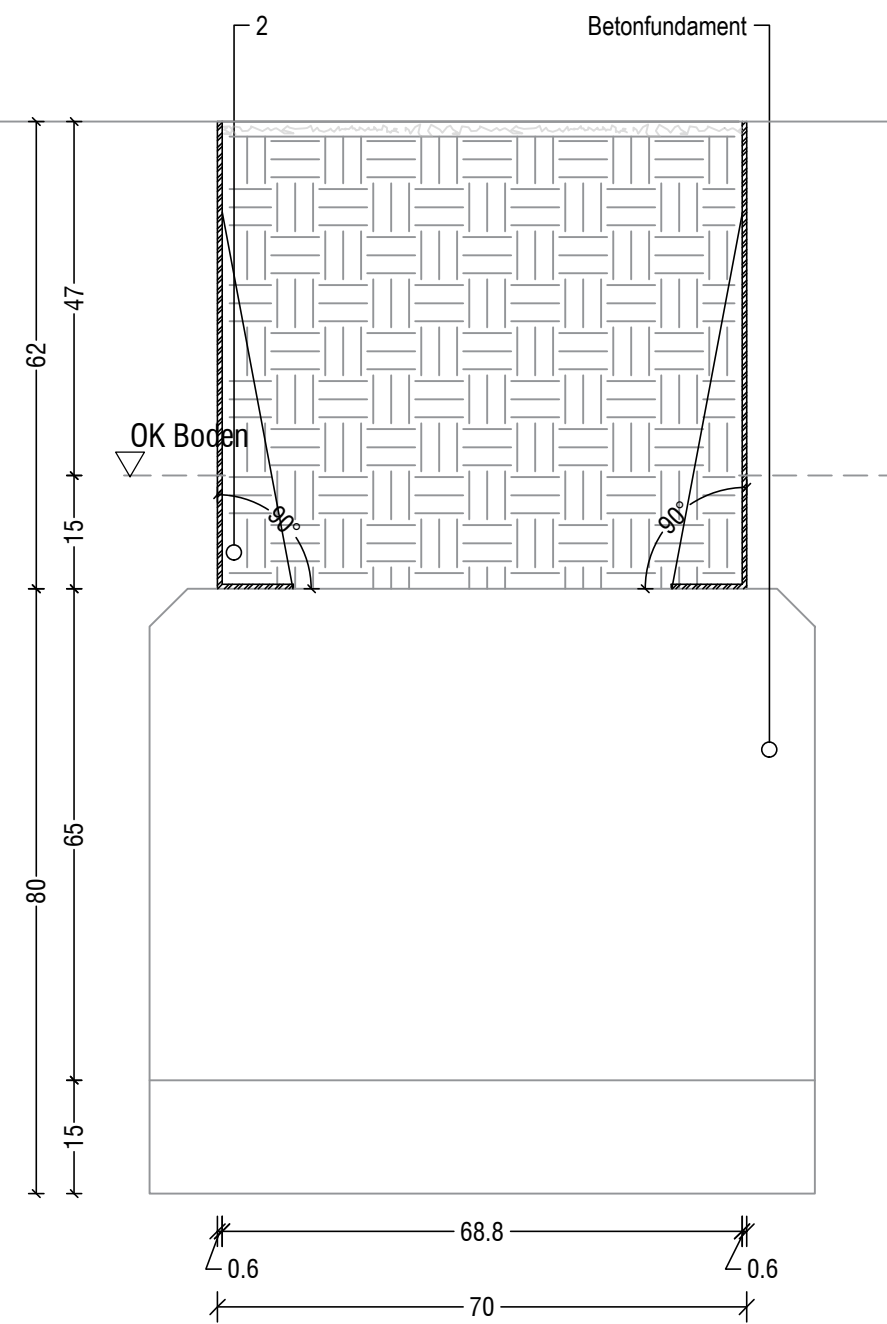

Schnitt Seite
M 1:10

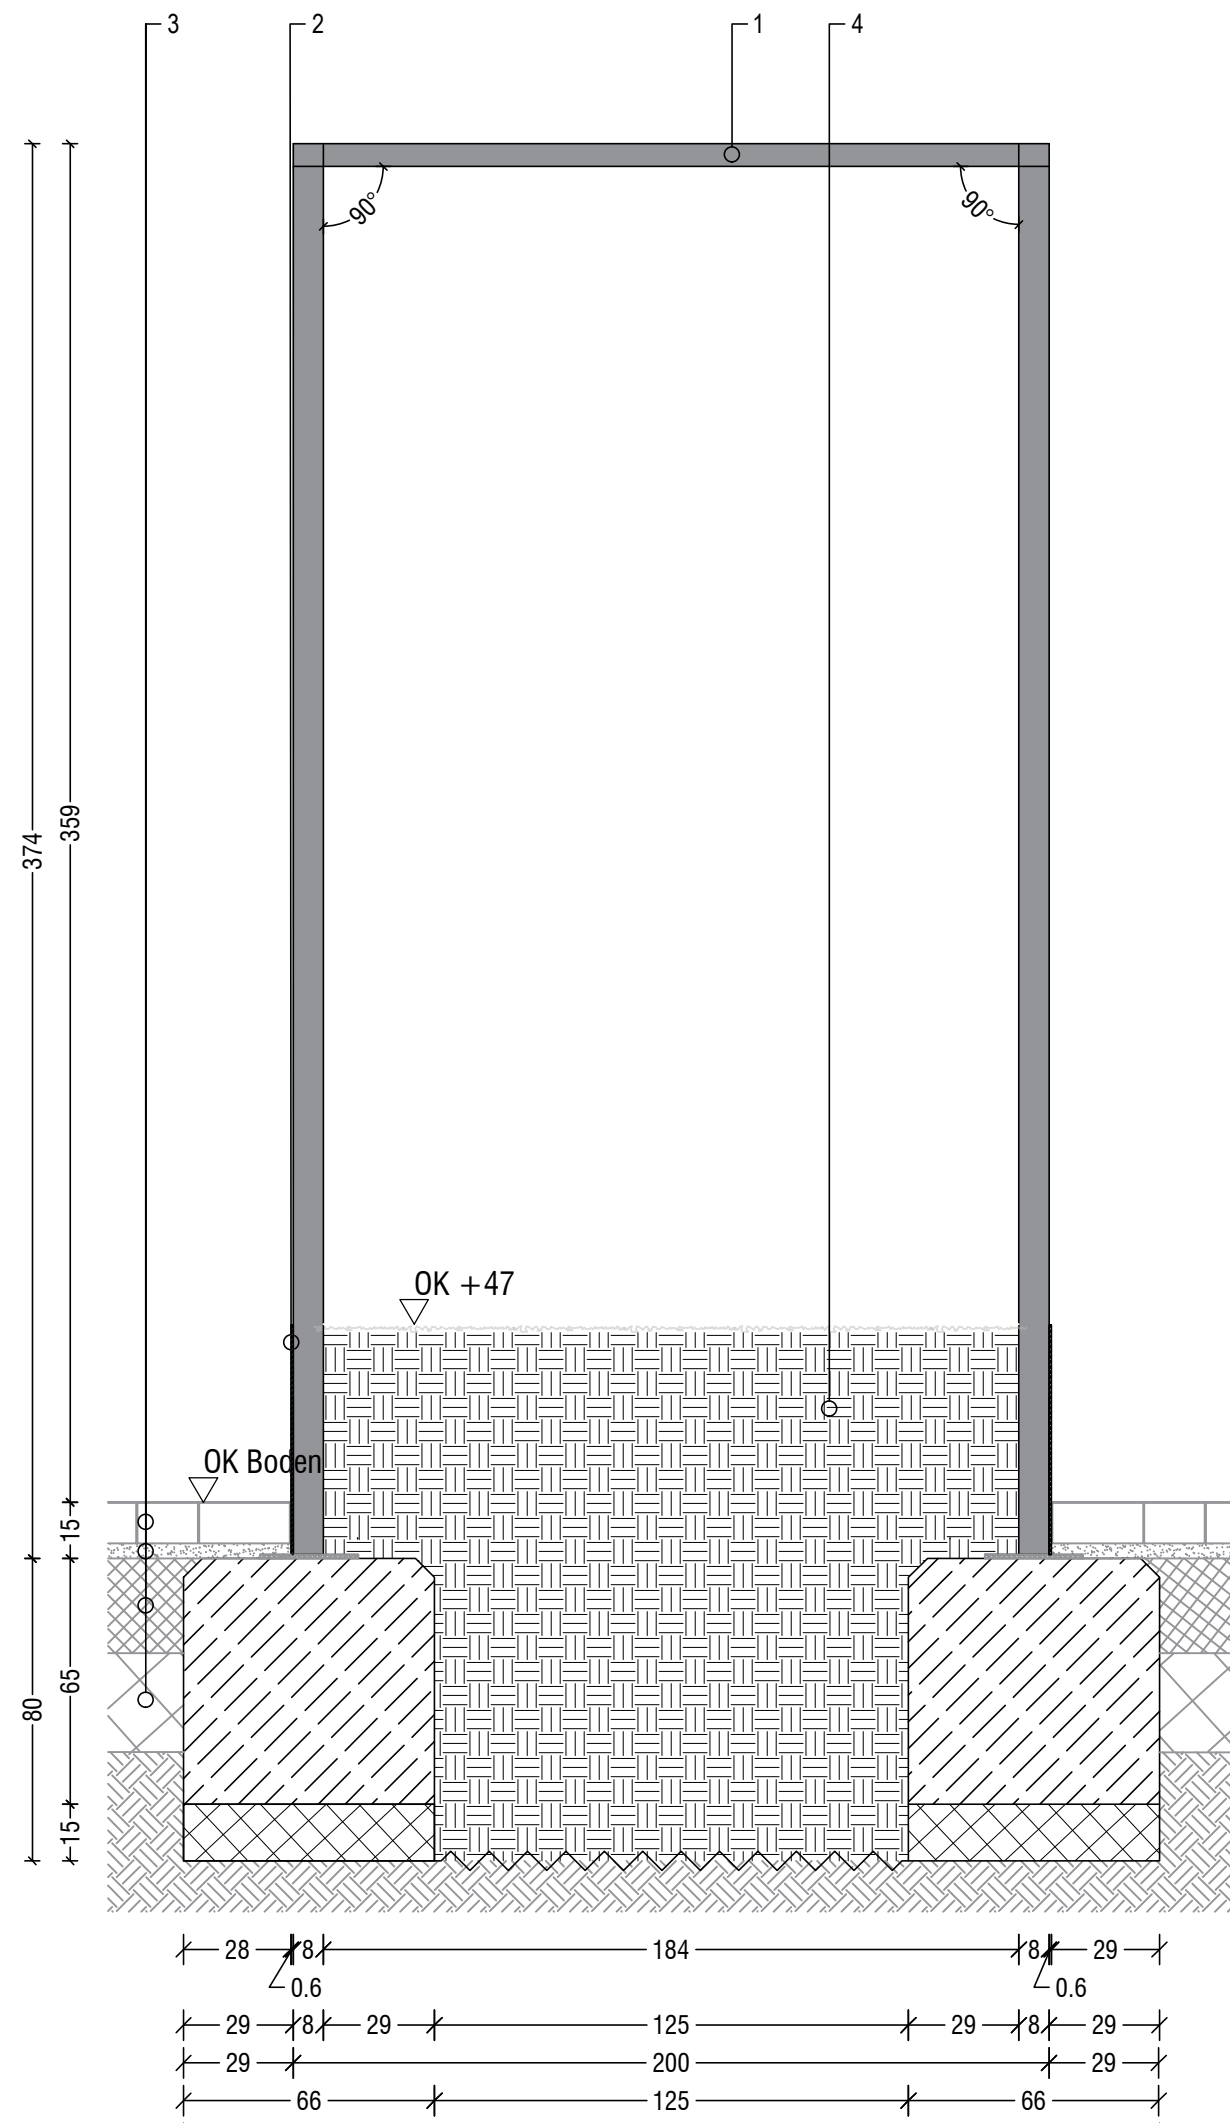

Schnitt Seite, Hochbeet
M 1:20

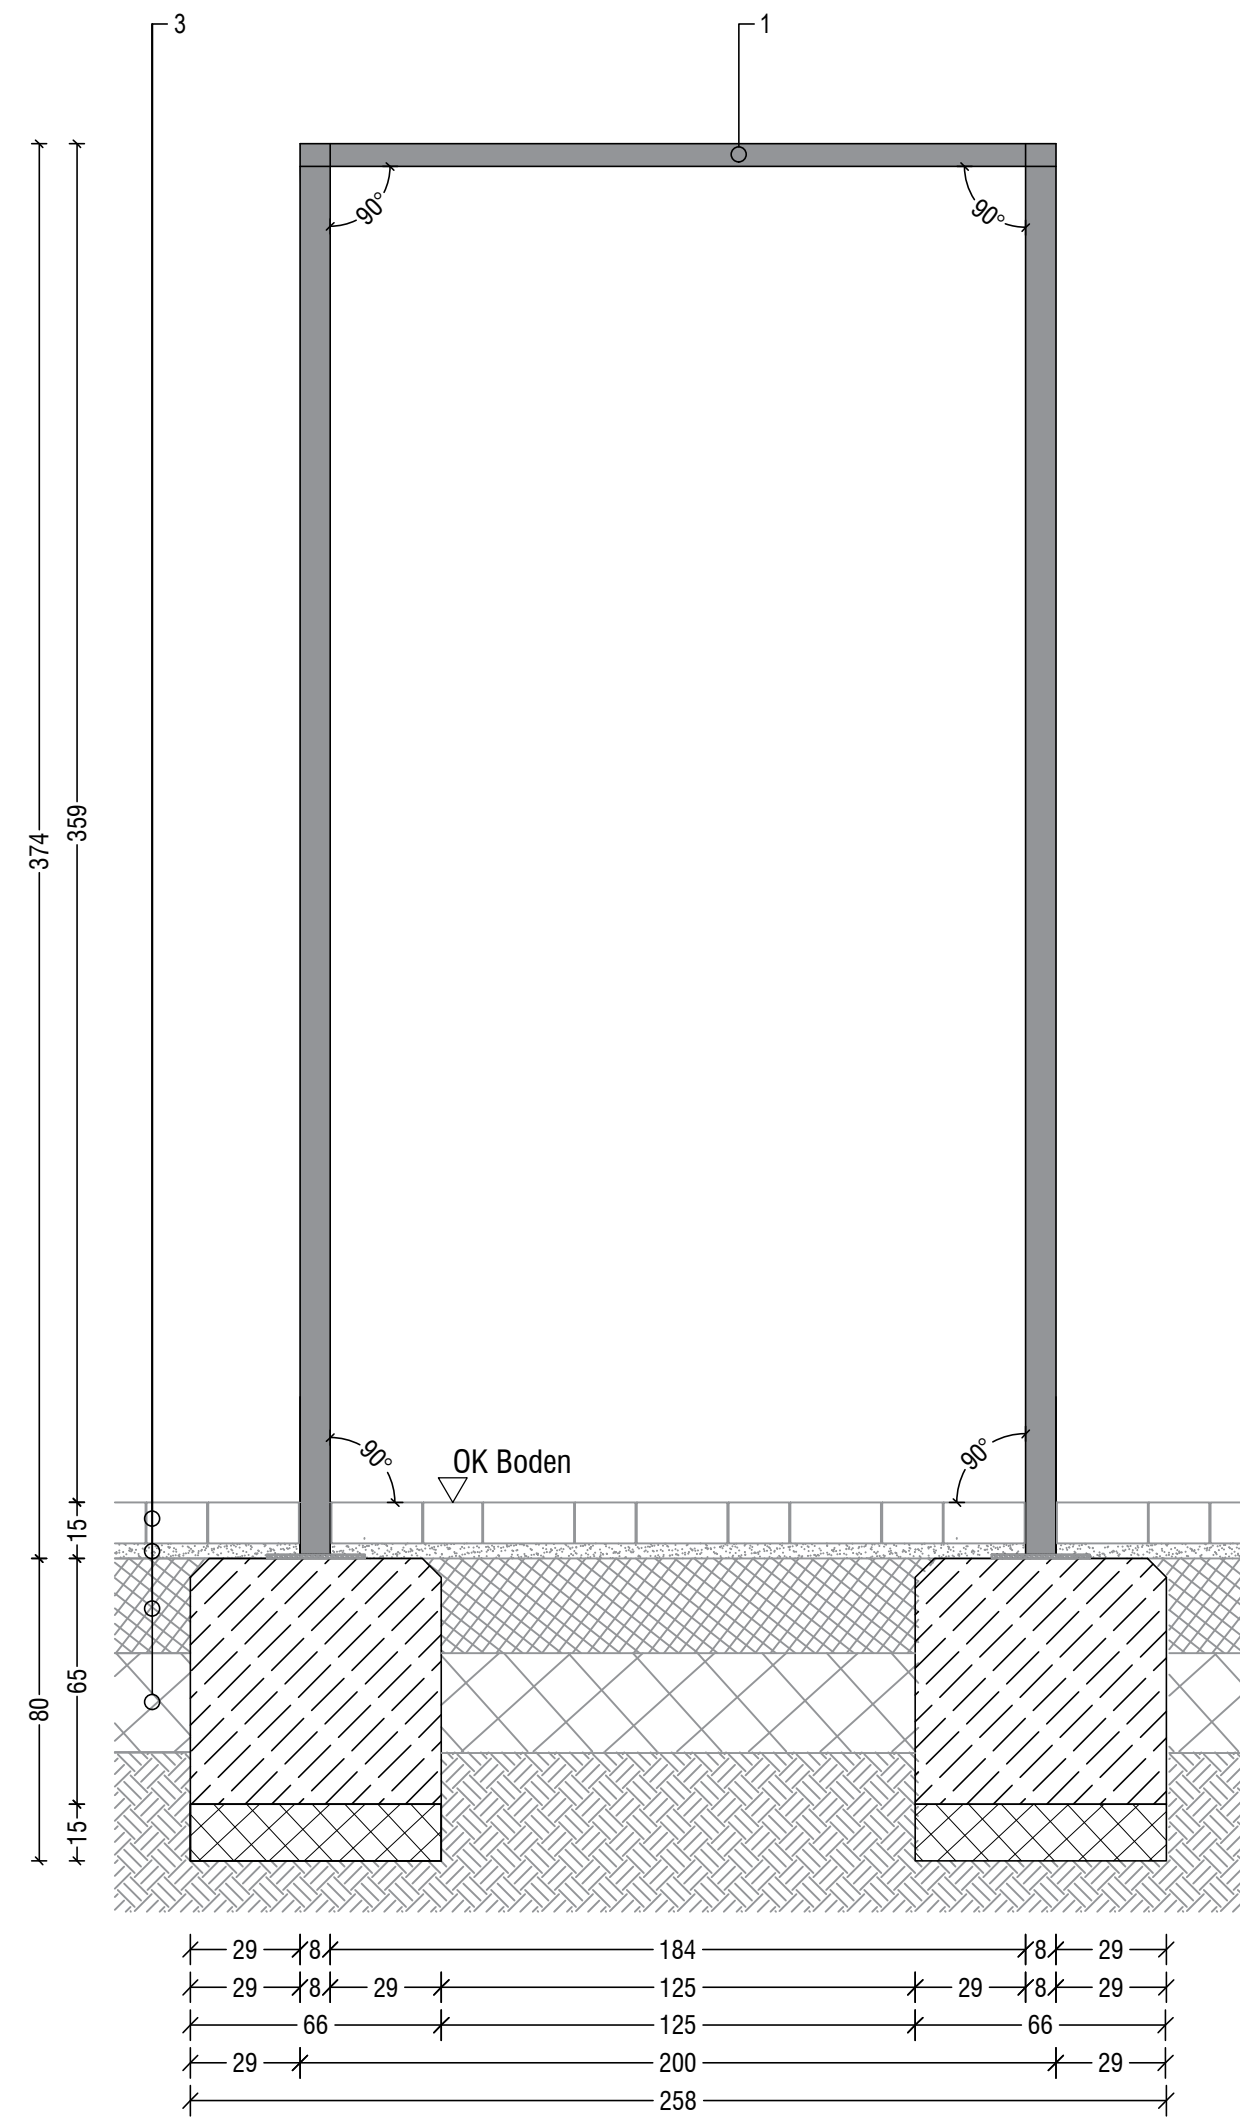

Schnitt Seite, ohne Hochbeet
M 1:20

Legende

Aufbau Rankgerüst

- Pergola aus verzinktem Stahl, pulverbeschichtet in RAL 08703
Länge: 4.000mm Breite: 2.000mm;
Materialstärke: 6 mm;
Pfosten: 80x60x6mm
Trägerprofil: 80-60x5mm als Dachkonstruktion
Trägerprofil: 80x60x4mm als Verbindung zwischen den Pfosten
Profil 50x20x2mm als Füllung (Jalousie)
mit angeschweißten Fußplatten zur Befestigung auf Fundament C25/30 XC4,
XF2; Maße des Betonfundaments gem. statischer Erfordernis;

Alle Angaben und Maßen müssen mittels einer Prüfstatik
nachgewiesen werden;
- Stahleinfassung, feuerverzinkt, 200mm hoch, Materialstärke 6mm; Unterkante
mit Flansch 4cm nach innen, zur Verschraubung auf Betonfundament;
- Aufbau Wassergebundene Wegedecke
gem. Regeldetail f_17-010_5_rd_04
- Aufbau Pflanzfläche gem. Regeldetail
f_17-010_5_rd_07

Allgemeine Ausführungshinweise
Alle Maße sind vor Ort auf ihre Richtigkeit zu überprüfen. Position Aufnahmebohrungen
und Handlauf sind vor Bohrarbeiten vor Ort zu kontrollieren und anzuzeichnen.
Unklarheiten sind mit der Baubewachung vor Ort abzustimmen.
Alle Stahlbauteile sind, sofern nicht anders angegeben, Flachstahl VZ. Alle
Verbindungselemente aus Edelstahl V2A.
Alle einschlägigen Metalbaunormen finden Beachtung. U.a.:
DIN 18335 Stahlbauarbeiten
DIN 18360 Metallbauarbeiten, Schlosserarbeiten
DIN 18363 Maler- und Lackierarbeiten
DIN 18364 Oberflächenschutz an Metallbauteilen

Bei unzureichend tragfähigem Planum, Einbau von Untergrundstabilisierung, in
Absprache mit dem AG, der örtlichen Baubewachung.

Alle Fundamente werden erst nach der Erstellung der Trag-/ Frostschuttschicht eingebaut.

Nur in Verbindung mit allen Lage- und Detailplänen gültig, gem. der aktuellen Planliste.
Alle Maße sind vor Ort auf ihre Richtigkeit zu überprüfen. Unklarheiten sind mit der Bauleitung vor Ort abzustimmen.
Die Absteckung aller Maße erfolgt anhand der übergebenen CAD Datei.

Index	Datum	Zeichner	Änderung	Veranlasser
-	-	-	-	-



17-010 Wasserpförtchen Mayen

Planungsphase

Ausführungsplanung

Spezifikation/Gewerk

Freianlagen

Planinhalt

Detail: Rankgerüst 'Wasserpförtchen'

Maßstab 1:10 / 1:20	Format 660x930	Plan-Nr. f_17-010_5_dt_07	Index -
Gefertigt sv	Geprüft ng	Dates-Nr. f_17-010_5_dt_01	Datum 02.08.2024
Projektsteuerung		Fachplaner	

Auftraggeber Stadt
Stadtverwaltung Mayen
Rathaus Rosengasse
56727 Mayen

Landschaftsarchitekt
weiltrauch+fischer gmbh
Hintenmeiswinkeler Weg 18
42657 Solingen

Telefon 0212 88072000
Telefax 0212 88072009
info@wplust.de