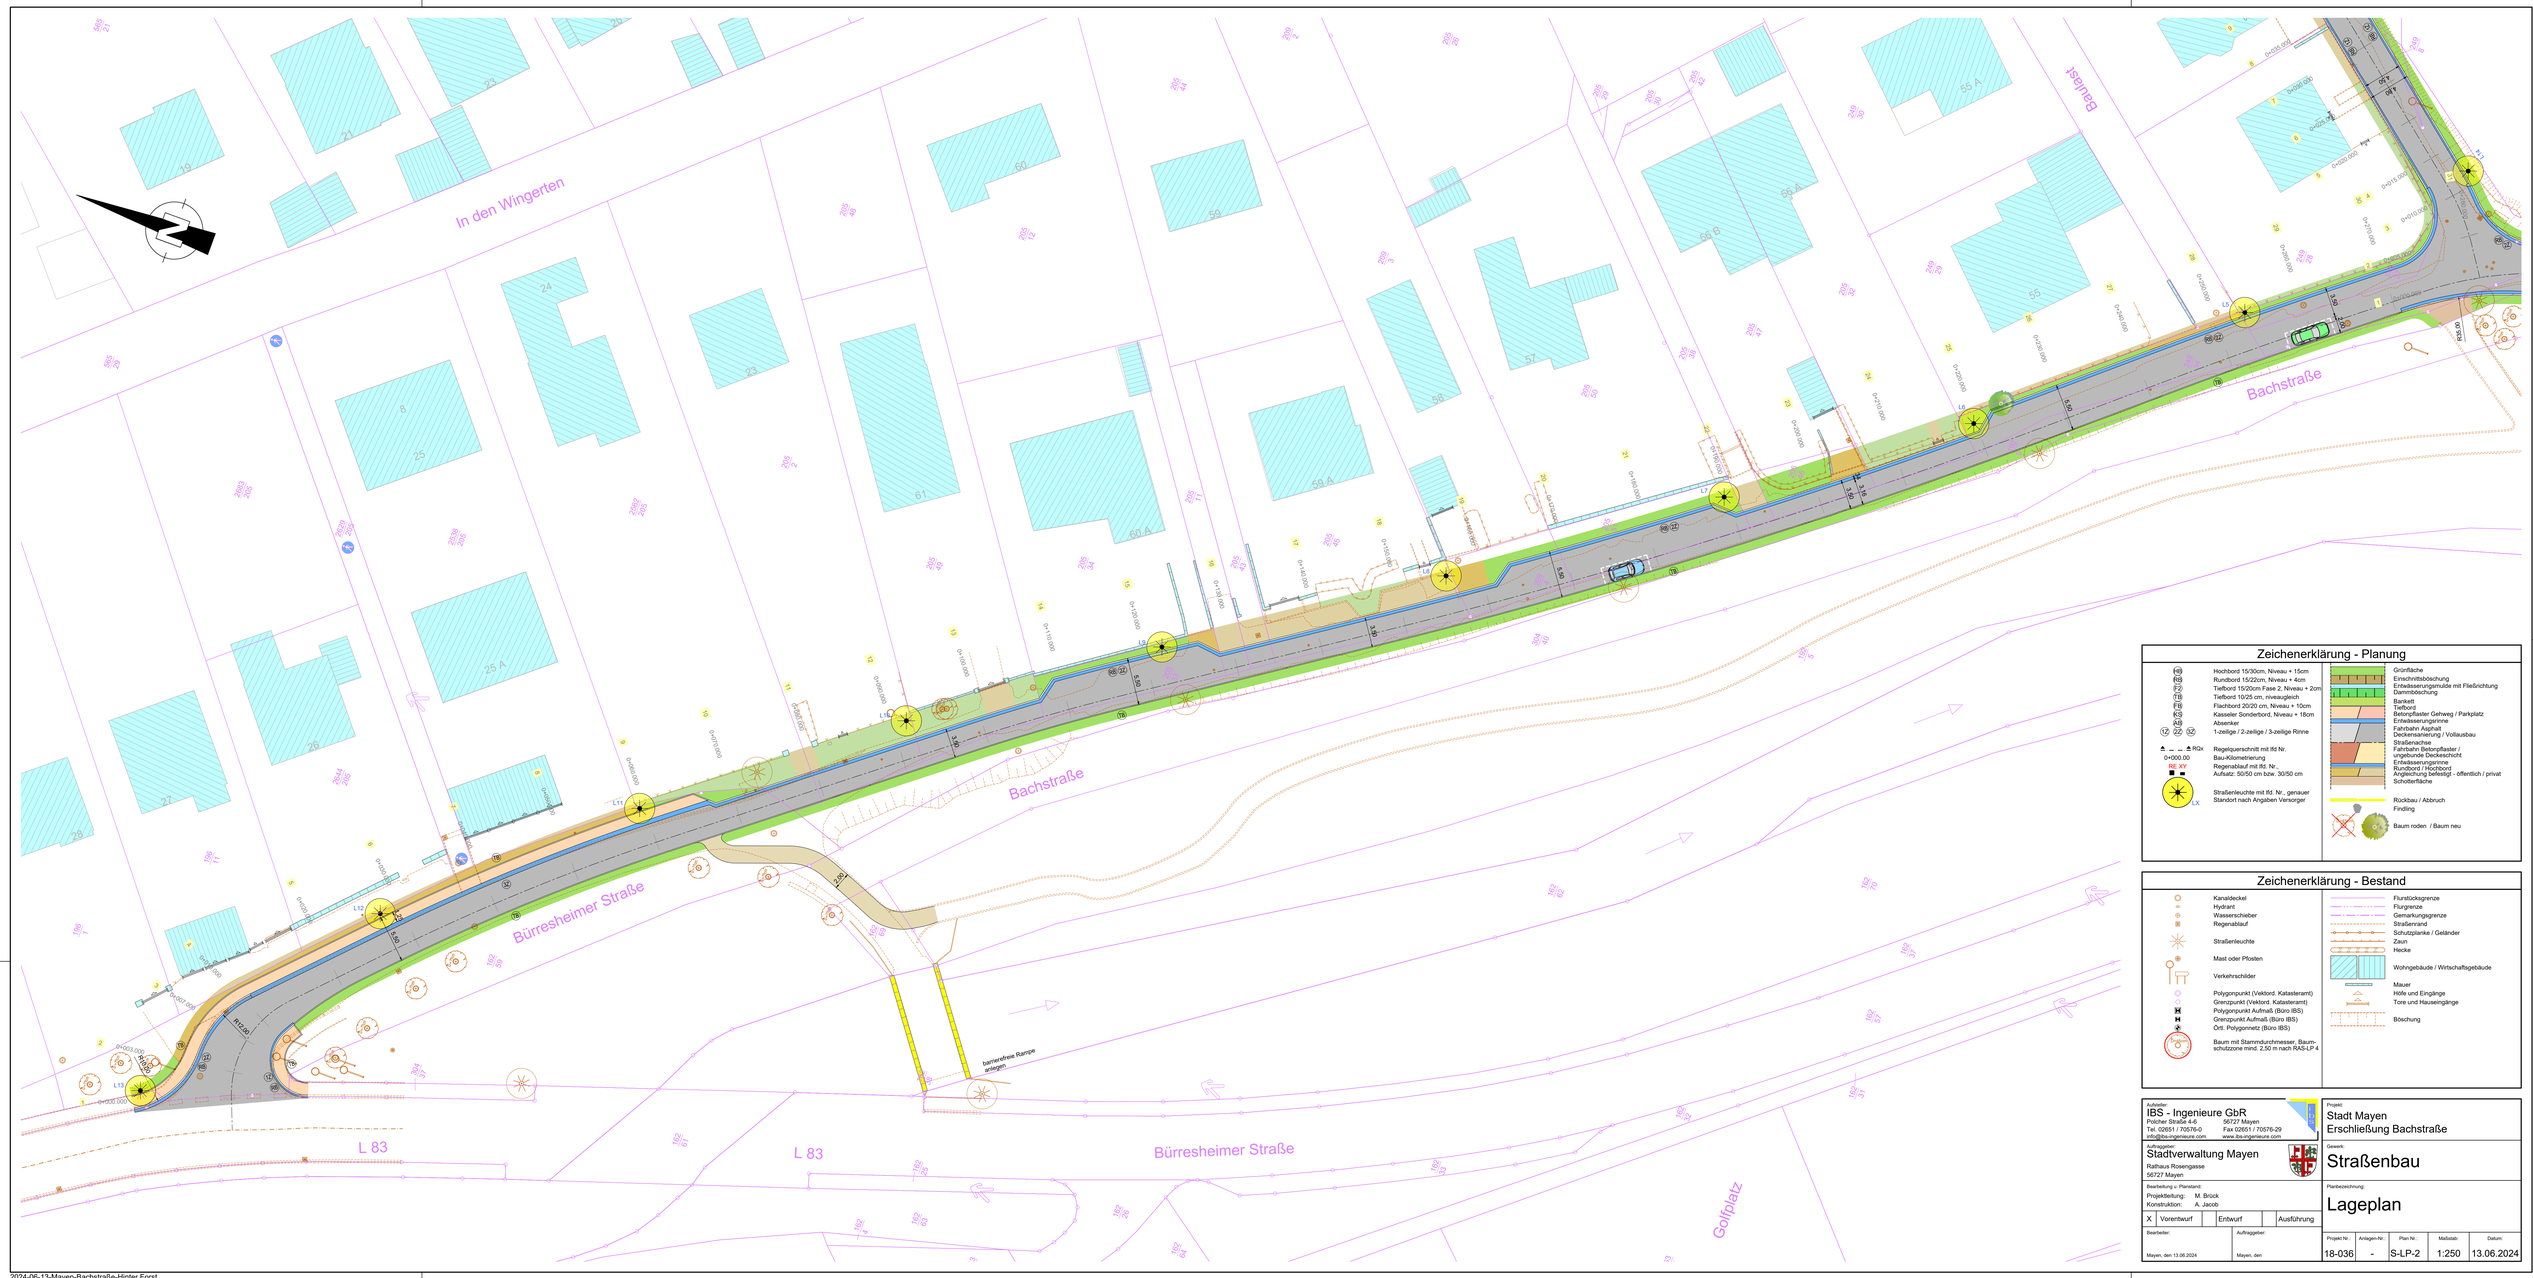
In den Wingerten
Bachstraße
Bürresheimer Straße
L 83
Golfplatz
barrierefreie Rampe anlegen
RE1-R
RE2-R
0+000.00
0+000.00
0+000.00