



Anlage 3  
zu Vorlage  
7599/2024

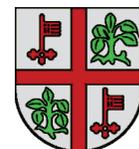

STADTVERWALTUNG MAYEN  
Rosengasse 2, 56727 Mayen

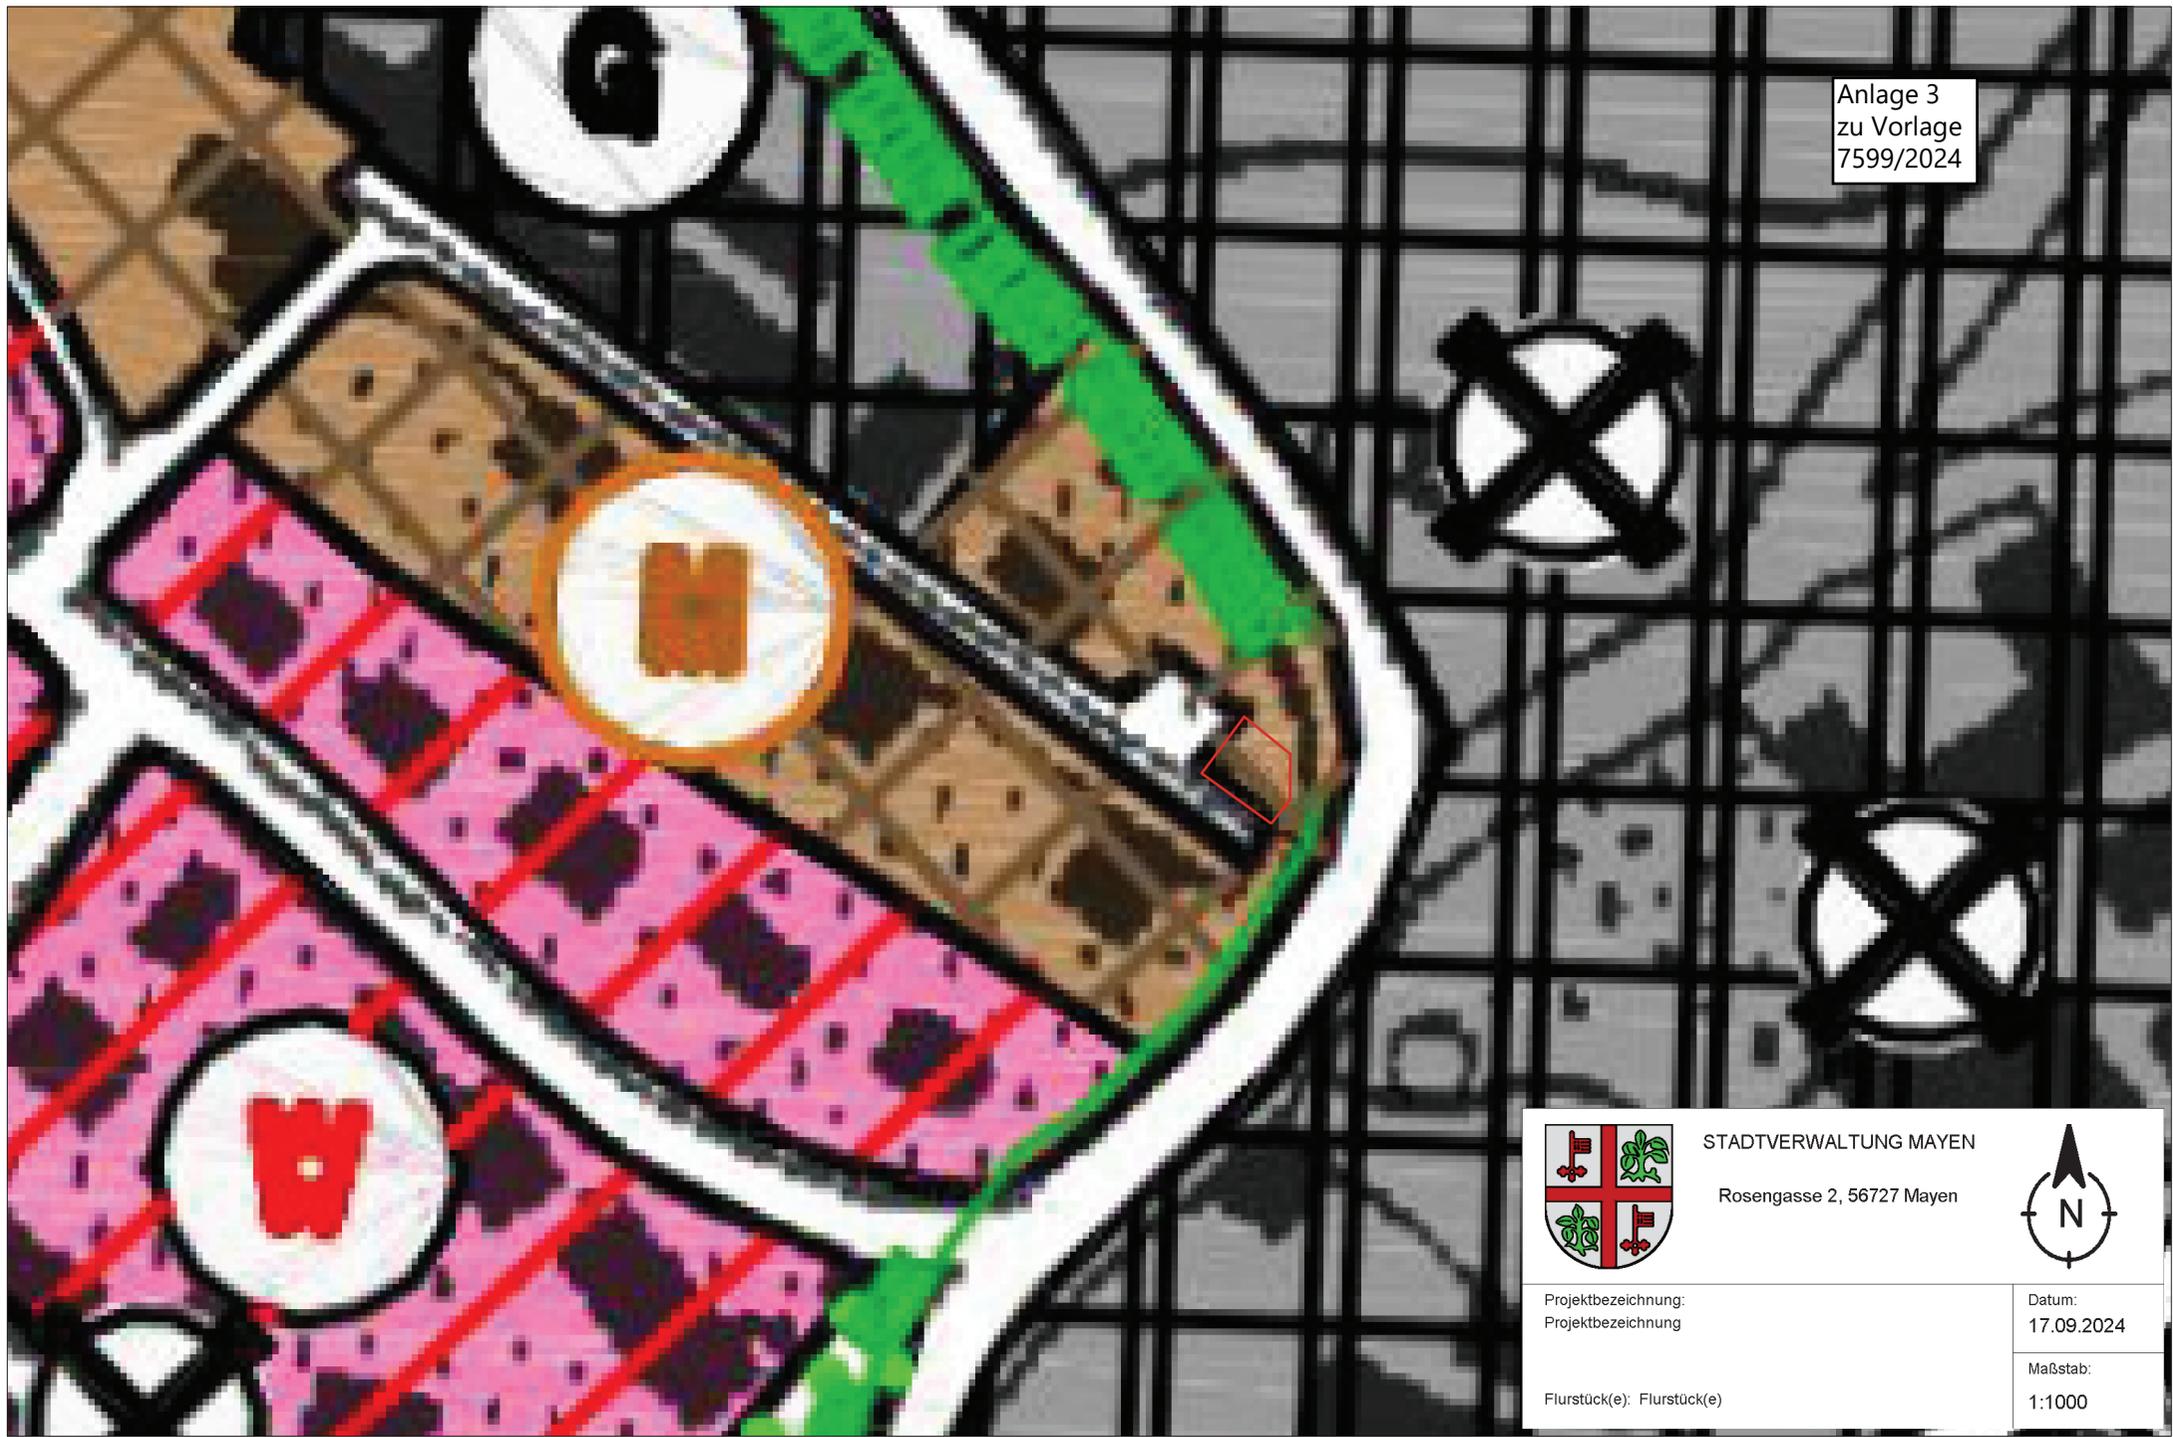

Projektbezeichnung:  
Projektbezeichnung

Datum:  
17.09.2024

Flurstück(e): Flurstück(e)

Maßstab:  
1:1000