


Kompensationsmaßnahme
Gemarkung Naunheim, Flur 2, Flurstück 5

Entwicklung einer artenreichen Wiese auf vormaligem Ackerland durch Einsaat mit einer gebietseigenen
Gras-/Kräutermischung und dauerhafte extensive Pflege,
Anpflanzung und dauerhafte Pflege einer Baumreihe aus hochstämmigen Laubbäumen

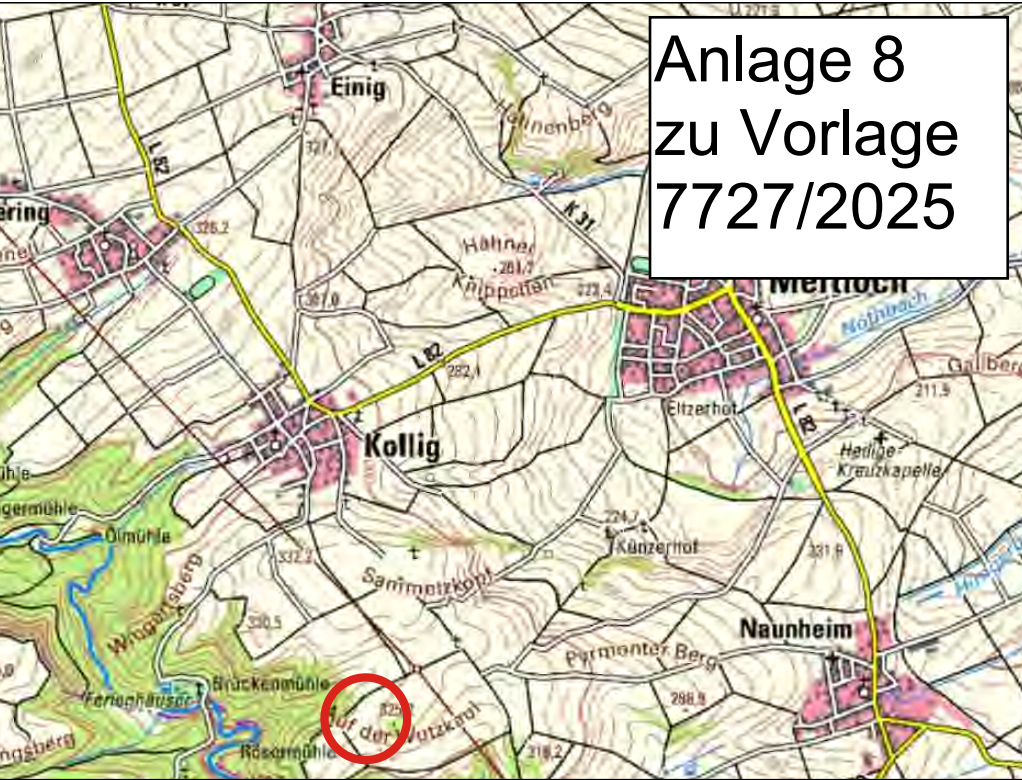

Übersichtsplan: Maßstab 1: 40.000

Bebauungsplan
"Industriepark Osteifel, Teilgebiet
»Im Brämacker / Autohof«, Mayen-Alzheim"

Stadt	Mayen	Flur	4
Gemarkung	Allenz	Maßstab	1:1000
		Datum	August 2024

Ausgleichsfläche außerhalb des Plangebiets
Gemarkung Naunheim, Flur 2, Flurstück 5

Bearbeiter
Landschaftsarchitekt E.Wilhelm

Änderungen	Datum	Name

FASSBENDER WEBER INGENIEURE PartGmbB
Dipl.-Ing. (FH) M. Faßbender
Dipl.-Ing. A. Weber

Brohltalstraße 10
56656 Brohl-Lützing

Tel.: 02633/4562-0
Fax: 02633/457277

E-Mail: info@fassbender-weber-ingenieure.de
Internet: www.fassbender-weber-ingenieure.de