


BEBAUUNGSPLAN "Ober dem Sürchen", Stadt Mayen


Datengrundlage:
Geobasisinformationen der Vermessungs- und Katasterver-
waltung Rheinland-Pfalz - (Zustimmung vom 15. Oktober 2002)

Anlage 8
zu Vorlage
7740/2025

ir 3

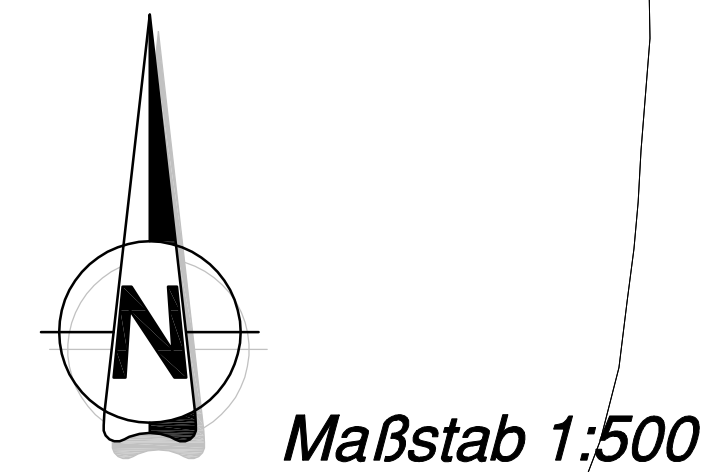

LAGE

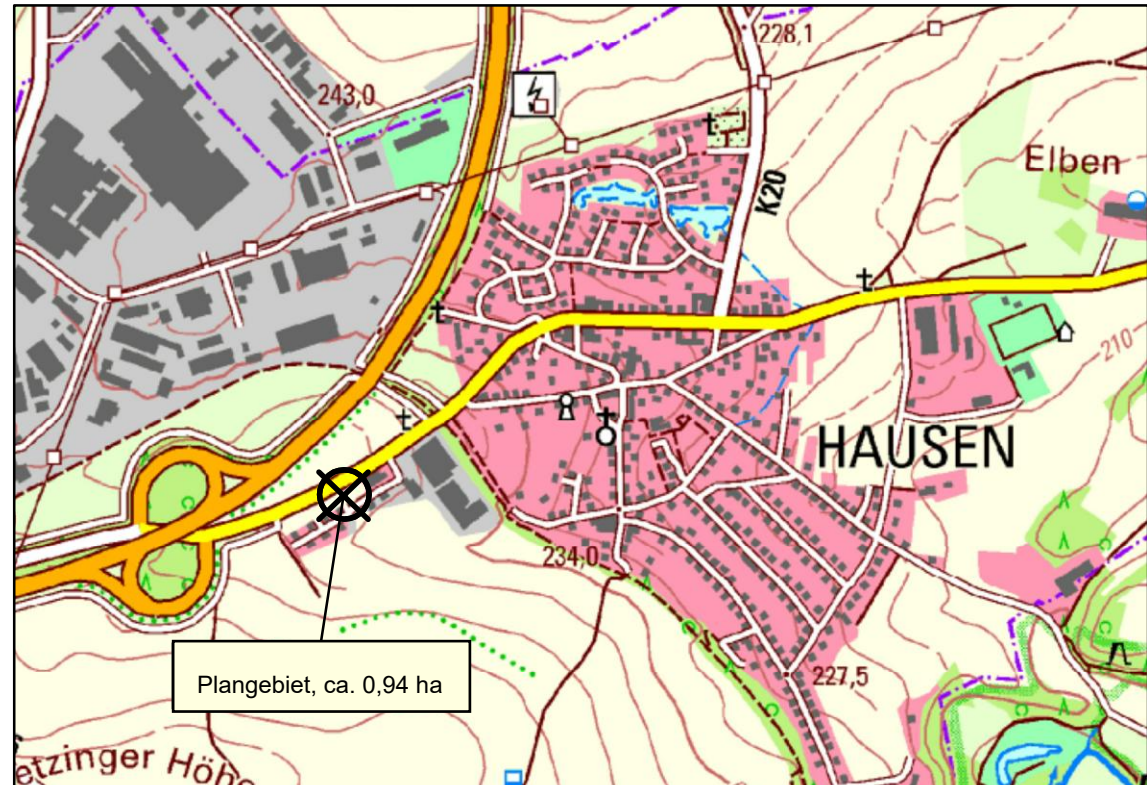

ohne Maßstab

INDEX	ART DER ÄNDERUNG	DATUM	NAME
Projekt: BEBAUUNGSPLAN "Ober dem Sürchen", Stadt Mayen			
Ingenieurgesellschaft Dr. Siekmann + Partner mbH			
56743 Thür • Seibachstraße 9 • Tel.: 02652/9398-0 55469 Simmern • Koblenzer Str. 5-7 • Tel.: 06761/9186-0 56457 Westerburg • An der Hofwiese 13 • Tel.: 02663/9422-0			
Stadt Mayen		Stadt Mayen	
Planbezeichnung: Bestandsplan Landespflege		Maßstab: 1 : 500	
Der Bauherr:		Datum: Januar 2023 Pr. Nr.: 22 149 Anl. Nr.: Aufgestellt:	