
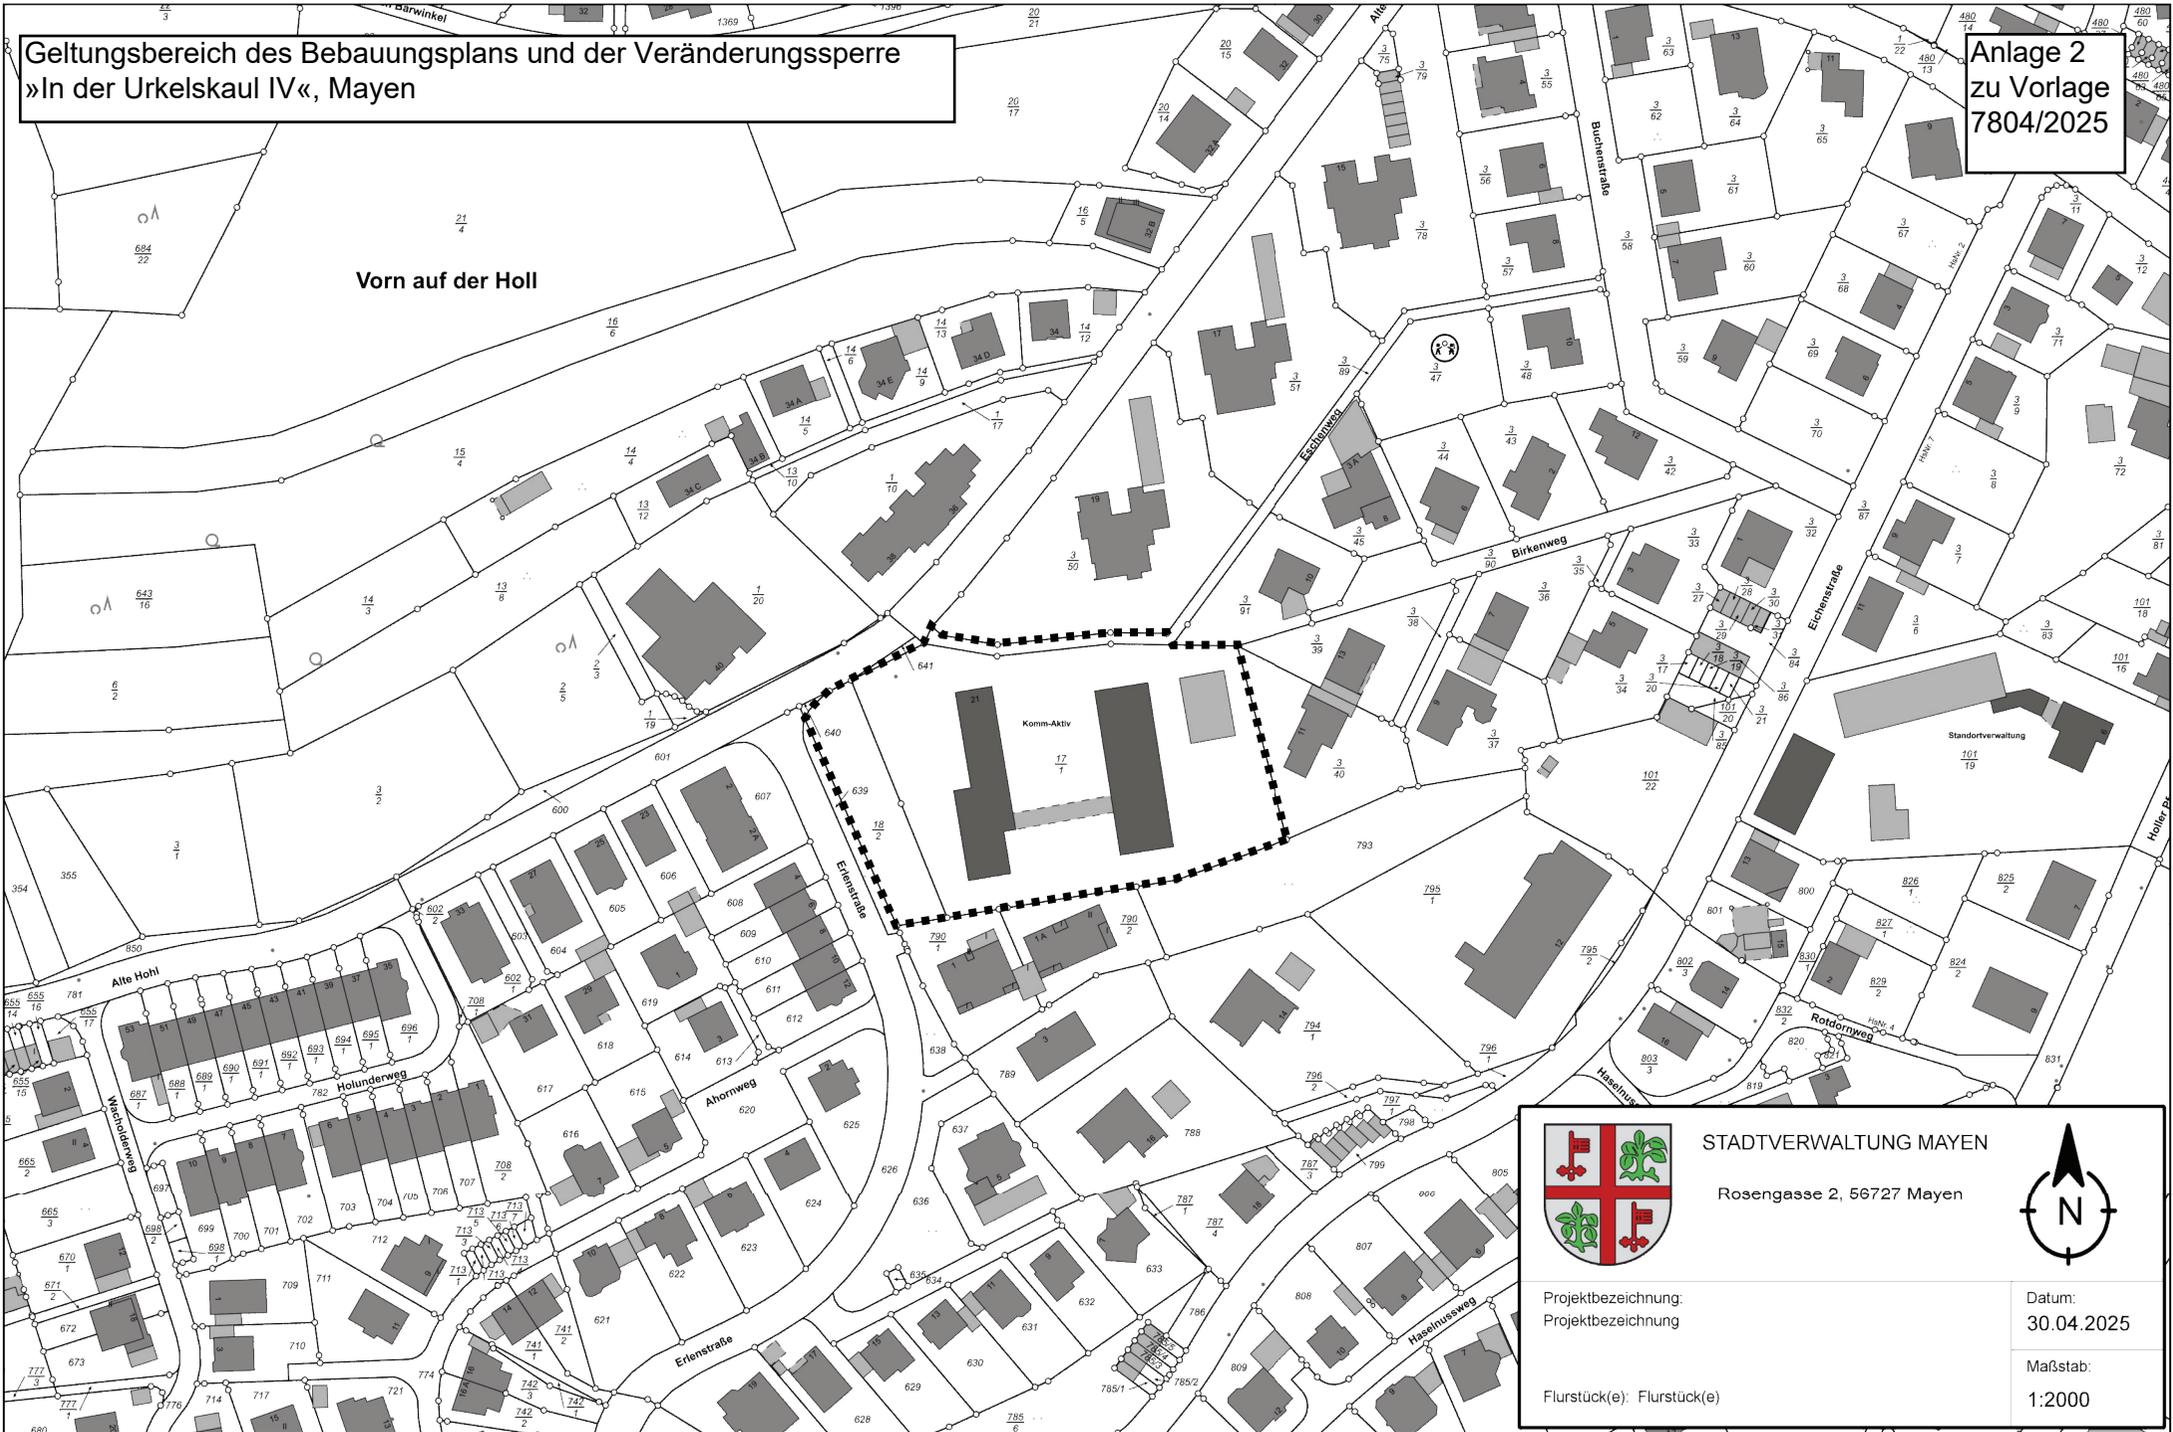


Geltungsbereich des Bebauungsplans und der Veränderungssperre
»In der Urkelskaul IV«, Mayen

Anlage 2
zu Vorlage
7804/2025

Vorn auf der Holl

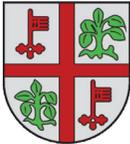

	STADTVERWALTUNG MAYEN	
	Rosengasse 2, 56727 Mayen	
	Projektbezeichnung: Projektbezeichnung	
Flurstück(e): Flurstück(e)		Maßstab: 1:2000