


Geltungsbereich des Bebauungsplans »In der Urkelskaul IV«, Mayen

Anlage 1
zu Vorlage
7777/2025

Vorn auf der Holl

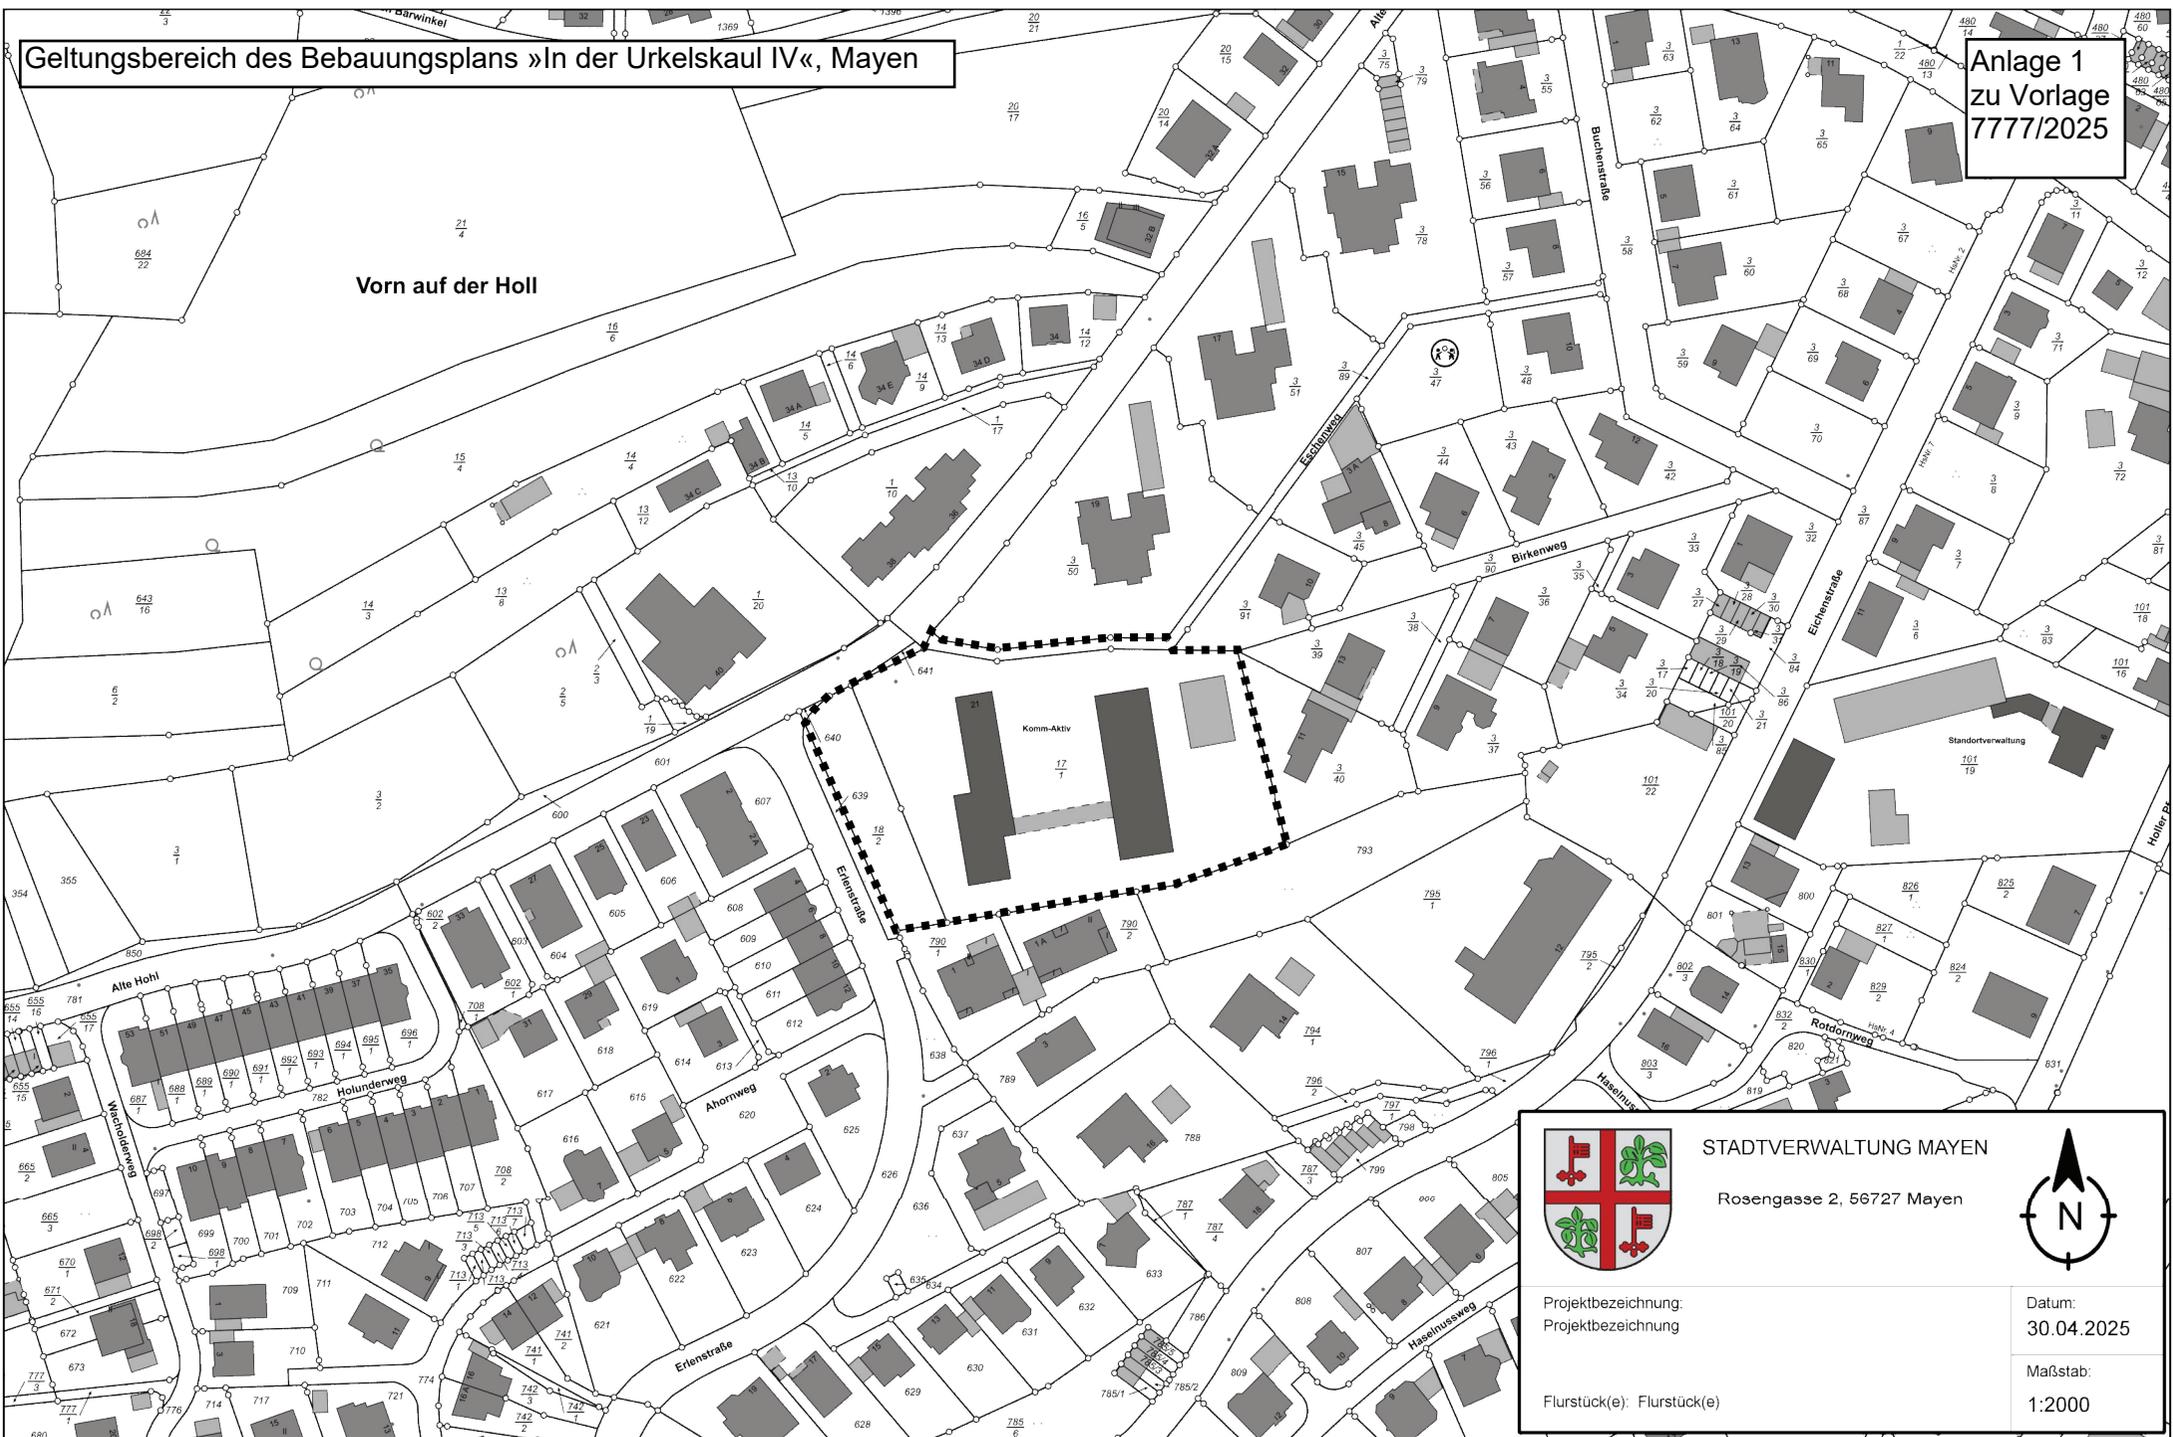

STADTVERWALTUNG MAYEN
Rosengasse 2, 56727 Mayen



Projektbezeichnung:
Projektbezeichnung
Flurstück(e): Flurstück(e)

Datum:
30.04.2025
Maßstab:
1:2000