


Abzug für
Kämpfer, Blumen
für Rasengröße

Feld C

Parkplatz

Ort

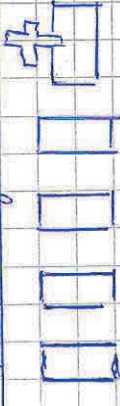

Rasengröße
Erdbestattung

Weg

Rand

Gräber

Weg

Heimweg

Reis

Baumbestattung



Gräber

Anonyme
Erdbestattung



Anonyme
Erdbestattung



Kirche

Weg



Weg

Weg

Abzug für
Kämpfer
Blumen

Rasengrab Erdbestattung

Maß 80cm x 200cm

Abstand zwischen Rasengräber 80cm

Rasenplatte kommt an den Kopf des Erdgrabes

Innenrasengräber

Maß 50cm x 40cm - Größe der Platte

Abstand zwischen Innengräber 80cm

anonyme Erdbestattung

Maß 80cm x 200cm

2 anonyme Erdbestattungen sind vorgesehen

anonyme Innenbestattung

3 anonyme Innenbestattungen sind vorgesehen

Wenn eine anonyme Erdbestattung stattgefunden hat, kommen 10 Urnen auf diese Erdbestattung

Baumbestattungen

nur Urnen


an einem Baum werden 16 Urnen beigesetzt

jeder Baum bekommt eine Stehle mit einer Tafel, diese enthält Name des Baumes und Bedeutung

Namensschilder des Verstorbenen werden an der Stehle befestigt

alter Plan

Alzheimer Feld C

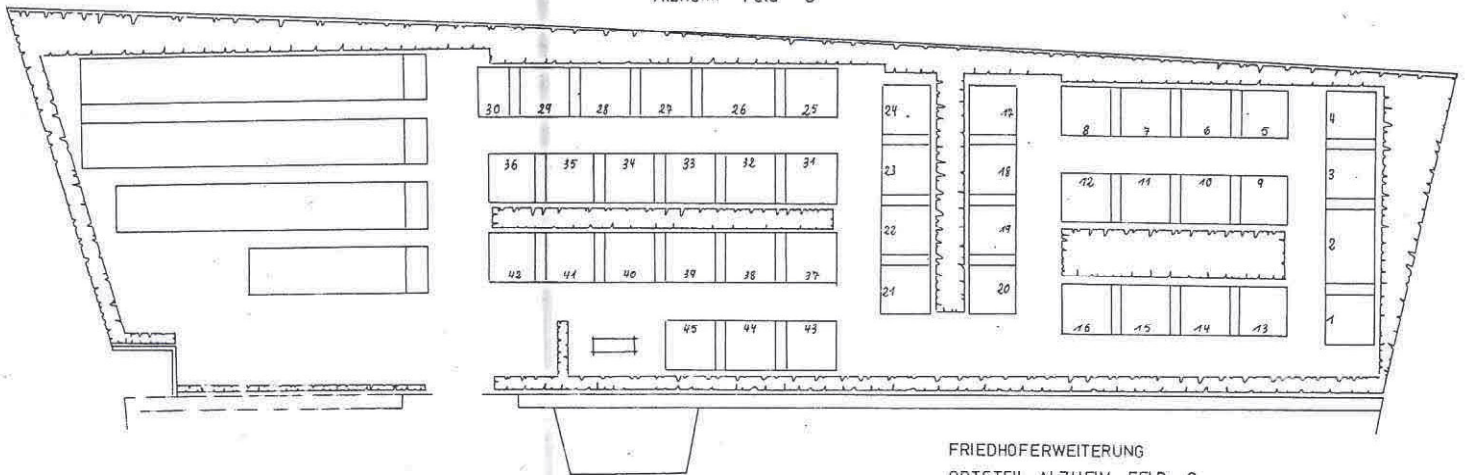

FRIEDHOFERWEITERUNG
ORTSTEIL ALZHEIM FELD C
M. = 1:100

alt 1991 R. D.