


	Hochbord
	Rundbord
	Gehweg
	Rinne einzeilig
	Rinne zweizeilig
	Rippenplatten 11 m ²
	Noppenplatten 0,36m ²

	Bord 12/6
	Bord 6/3
	Rundbord
	Gehweg
	Rinne zweizeilig
	Rippenplatten 3,6 m²
	Noppenplatten 2,5m²

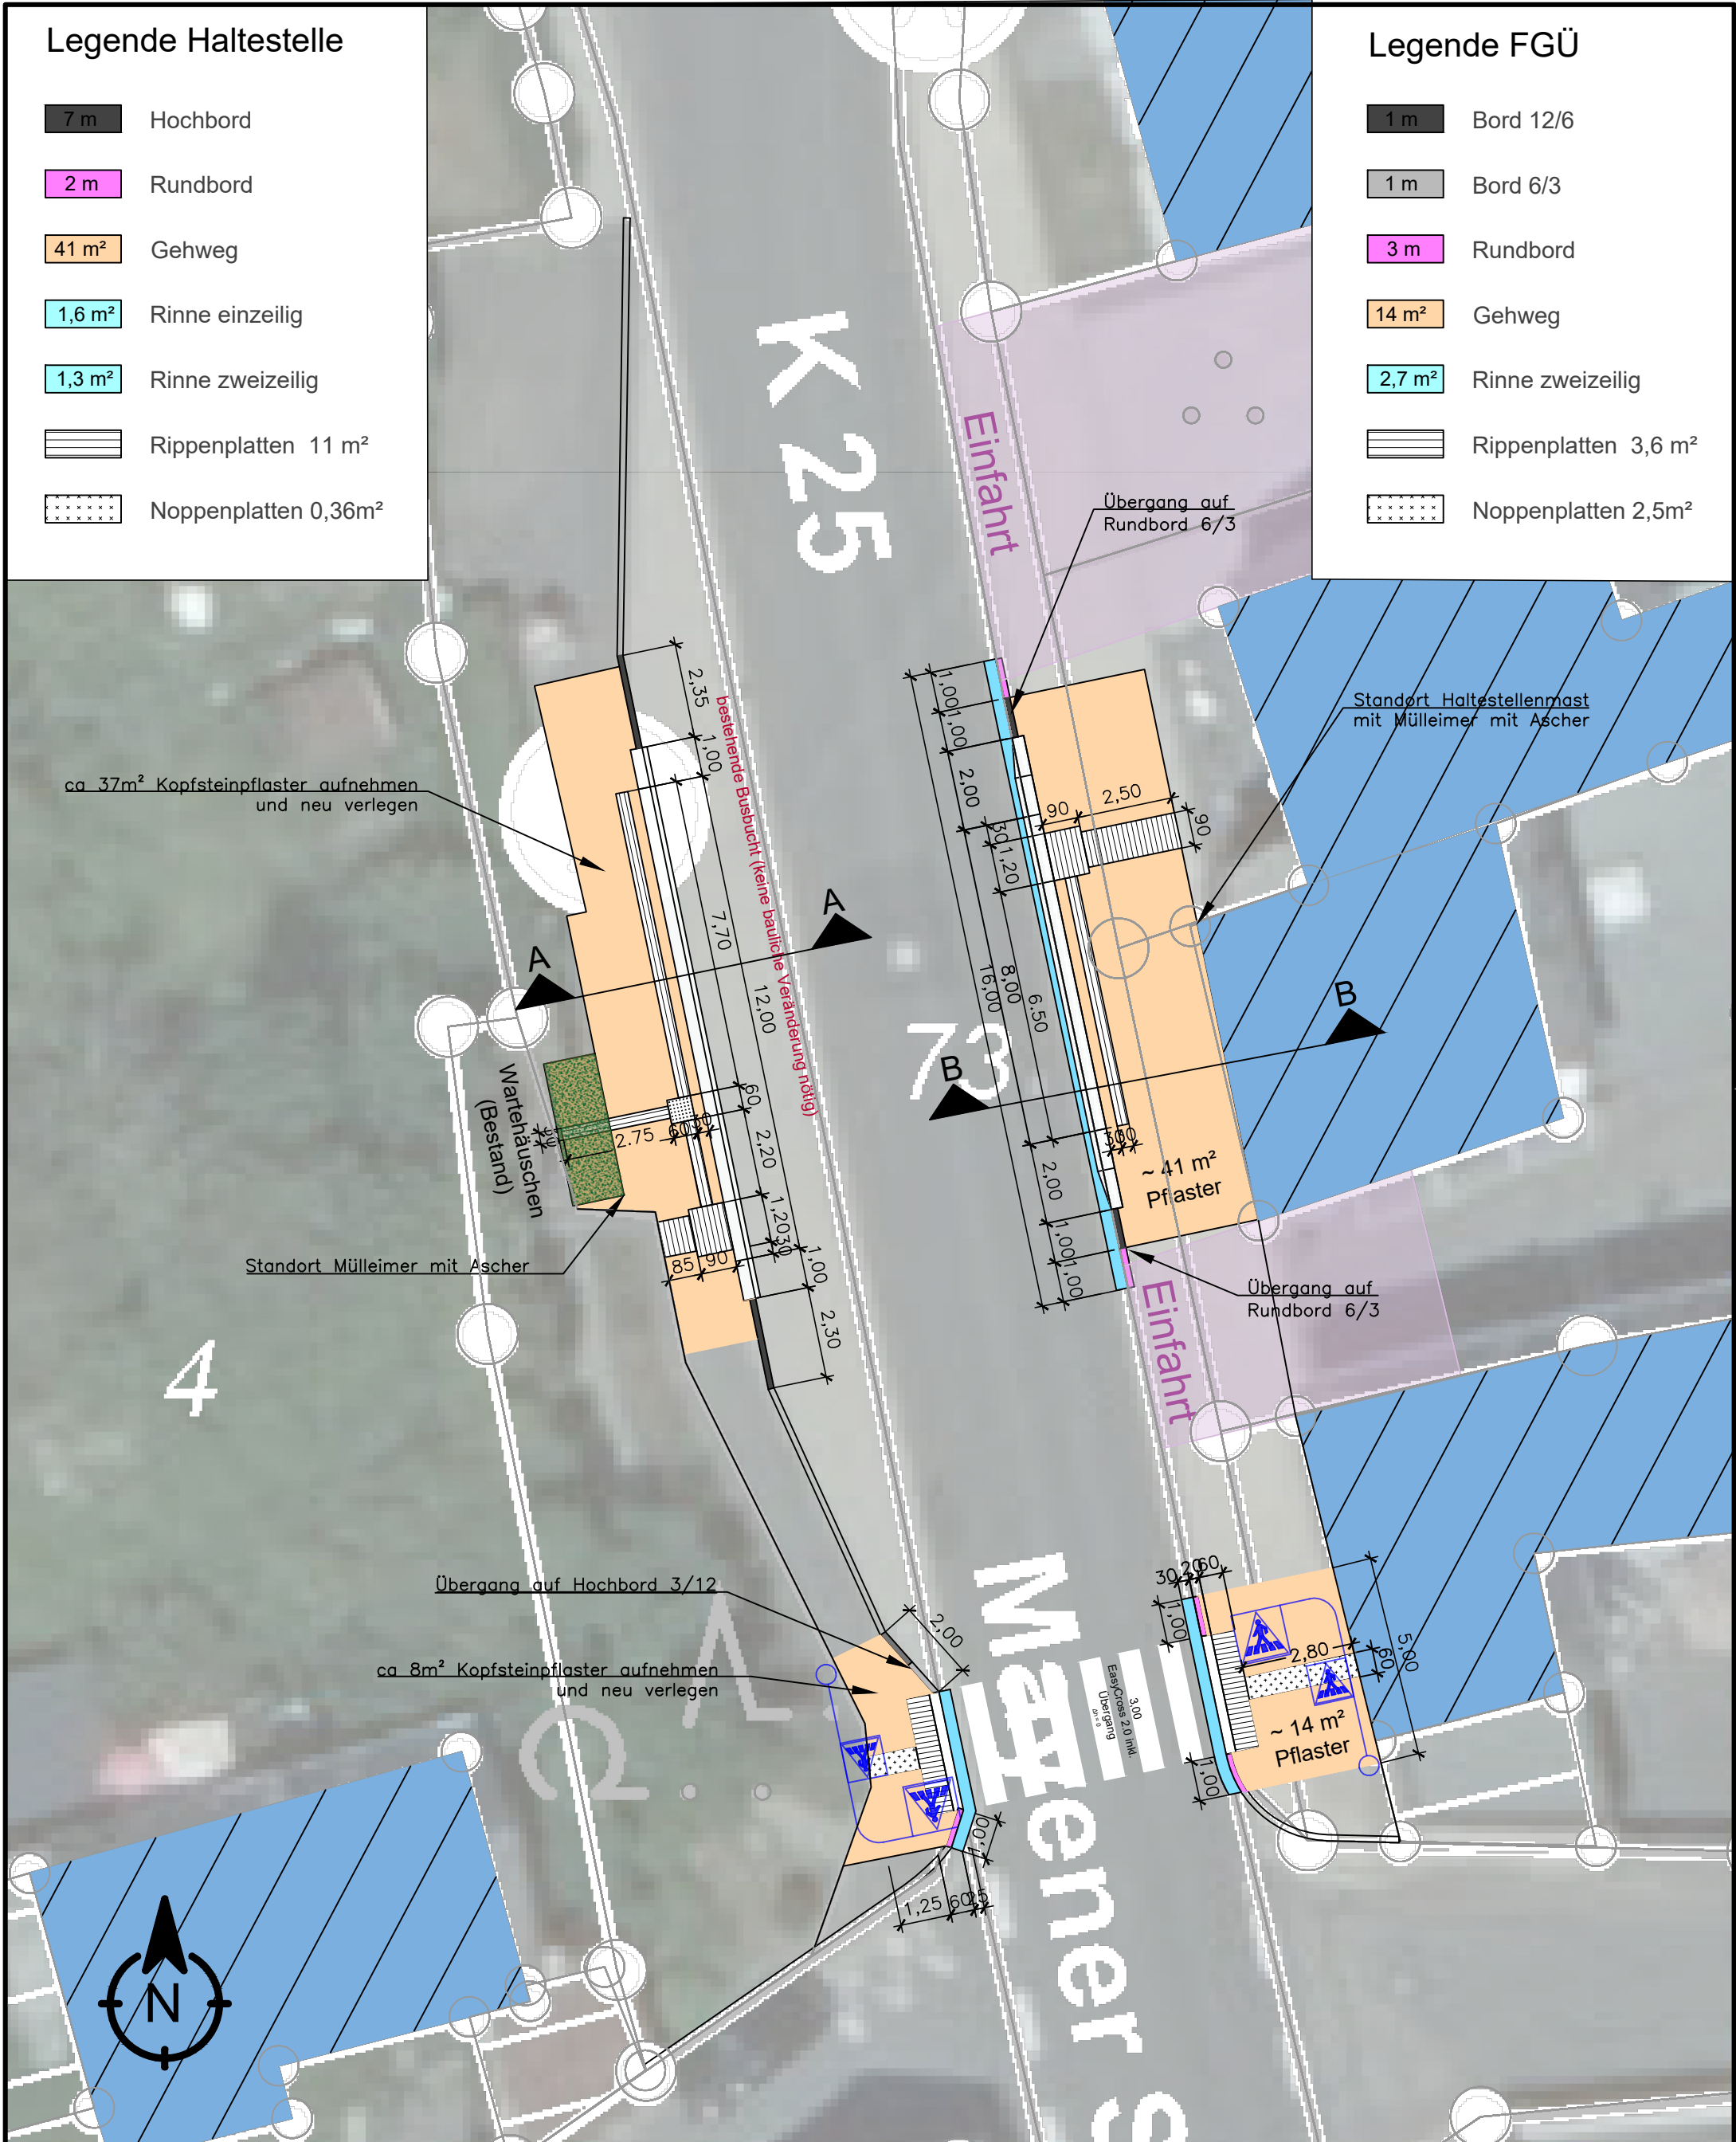

Mayenzeit
leben und erleben

Bearbeiter: Benedikt Kress
Tel.: 02651-702902-62
Email: benedikt.kress@mayen.de
Gezeichnet: Claudia Schmitz

Datum: 11.06.2025
Pr. Nr.: -
Anlage: 1 Blatt: 1

Maßstab:
1:150

Änderungsindex:			
Index	Art der Änderung	Datum	Name