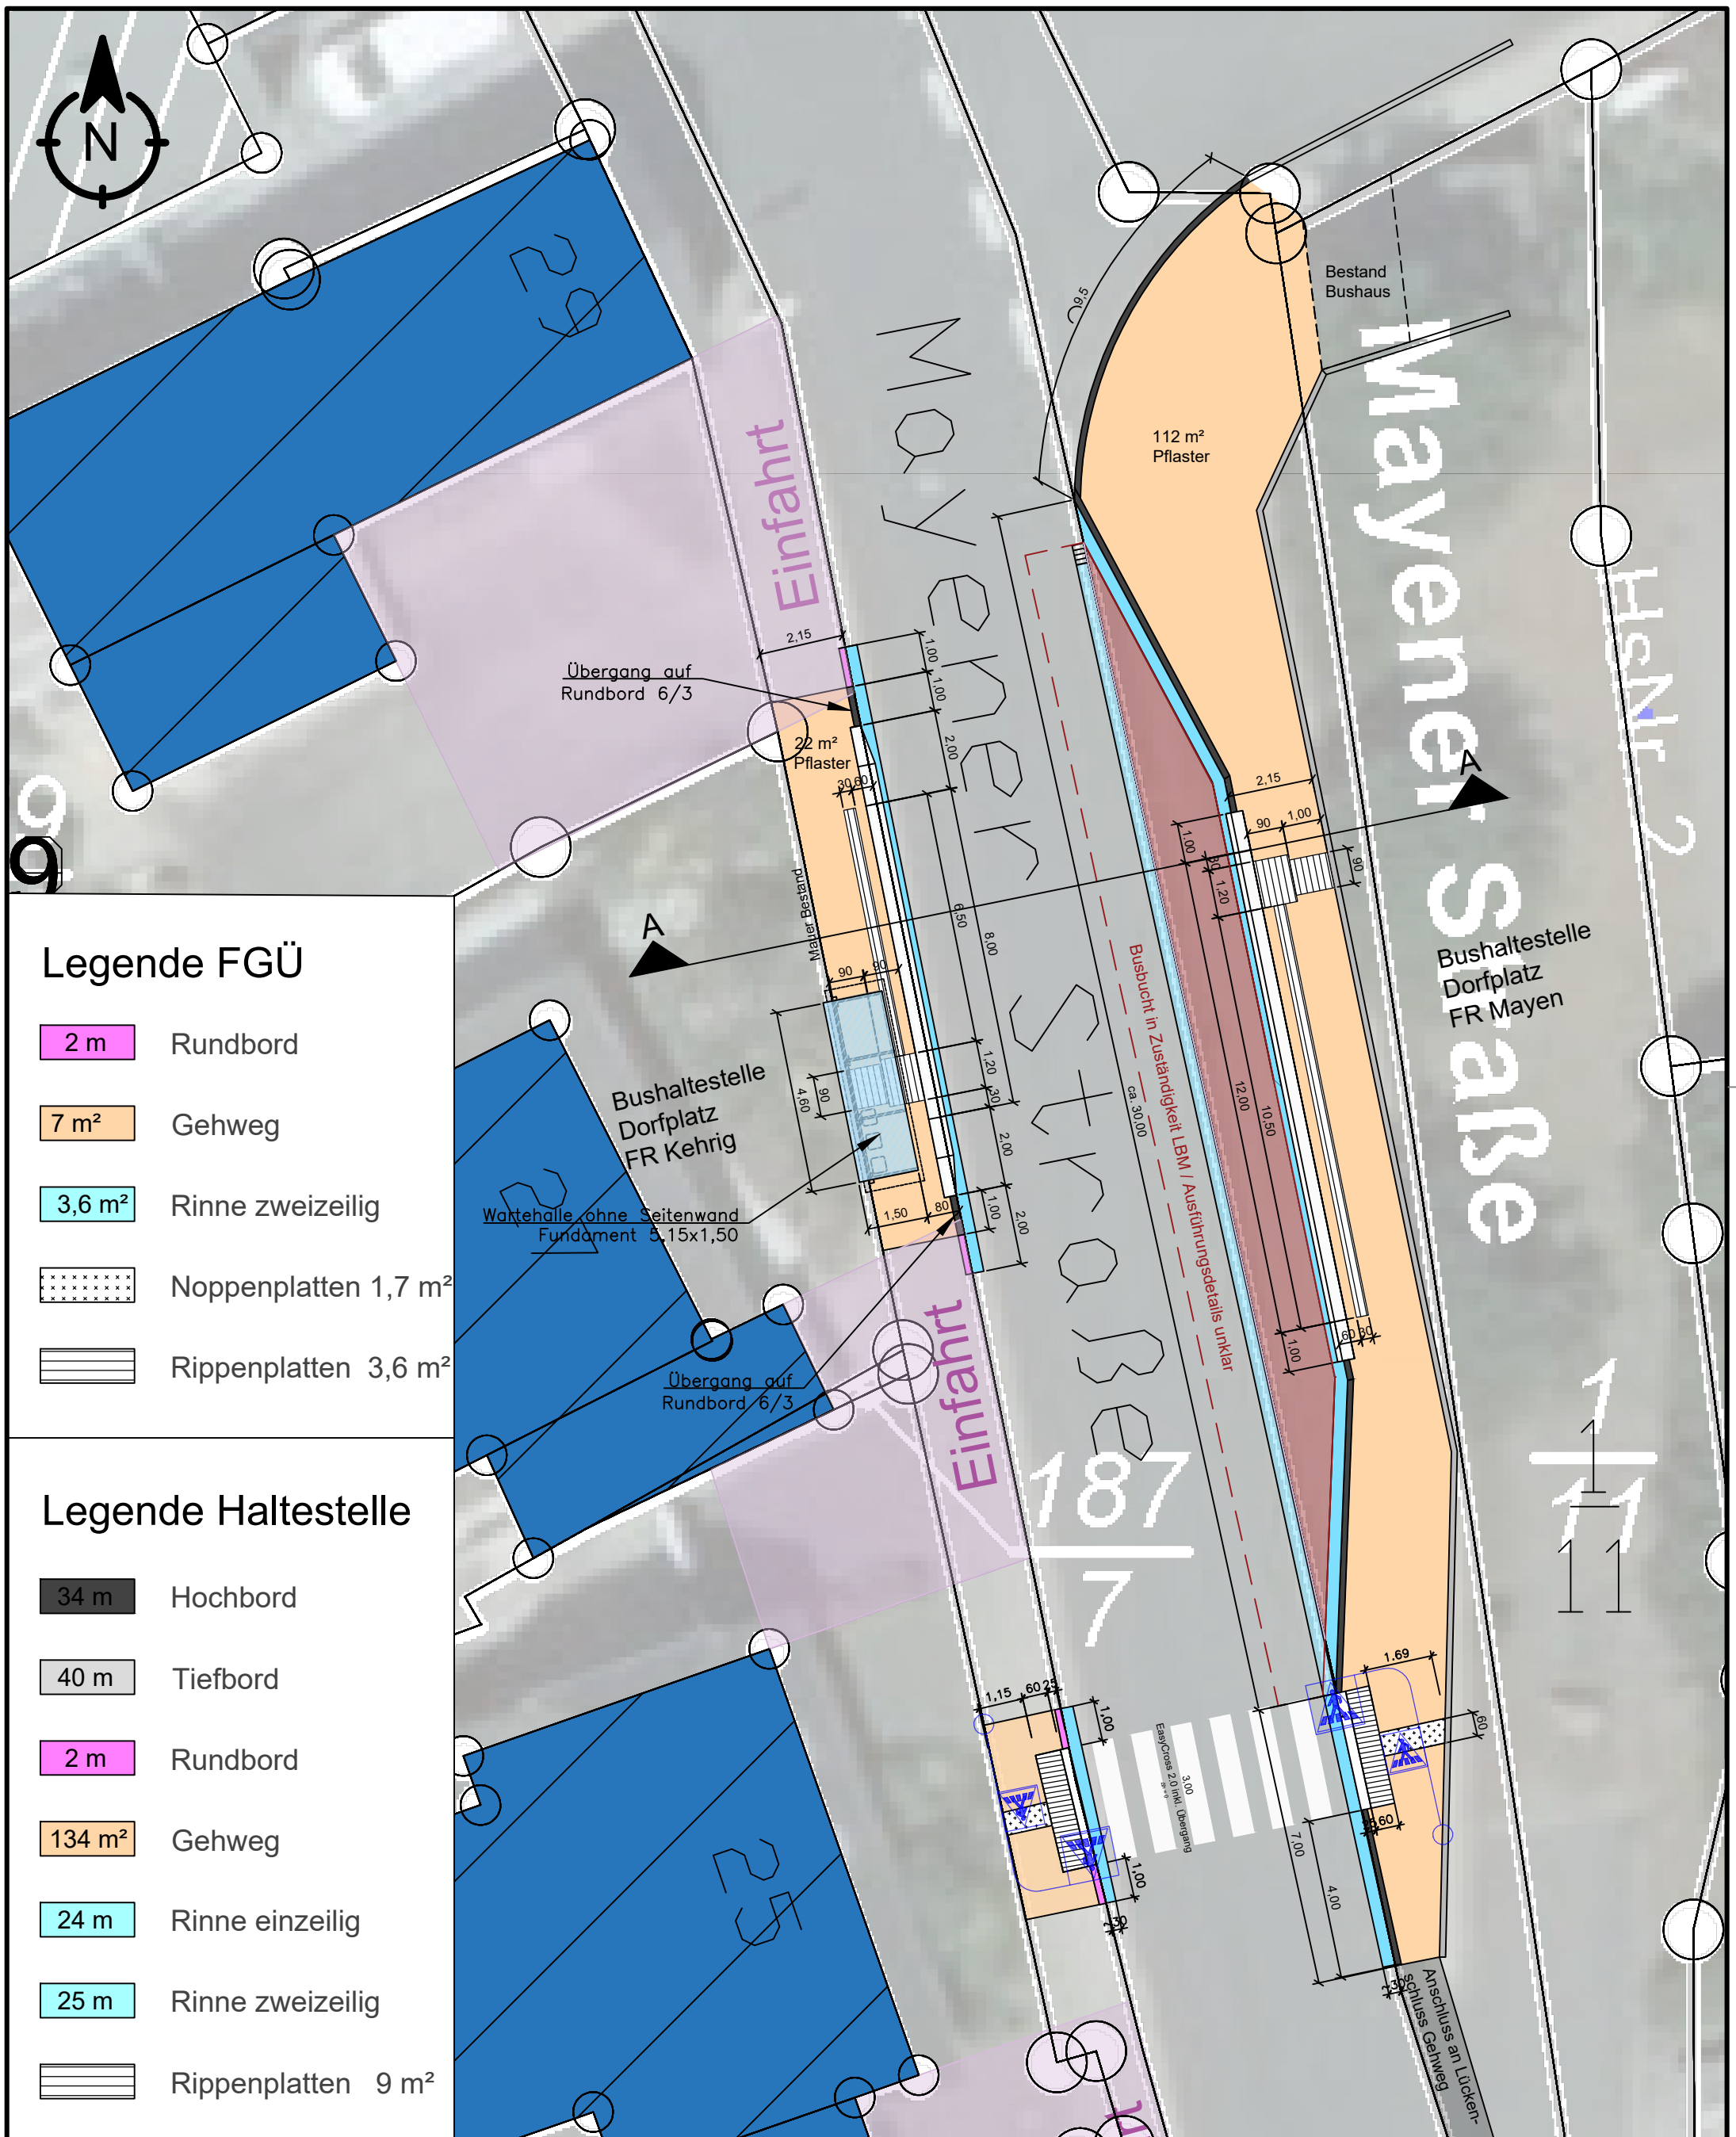

Legende FGÜ

2 m	Rundbord
7 m²	Gehweg
3,6 m²	Rinne zweizeilig
	Noppenplatten 1,7 m²
	Rippenplatten 3,6 m²

Legende Haltestelle

34 m	Hochbord
40 m	Tiefbord
2 m	Rundbord
134 m²	Gehweg
24 m	Rinne einzeilig
25 m	Rinne zweizeilig
	Rippenplatten 9 m²

Haltestelle "Dorfplatz" Alzheim

Mayenzeit leben und erleben

Stadtverwaltung Mayen
Fachbereich 3 - 3.2 Tiefbau
Rathaus Rosengasse
56727 Mayen

Bearbeiter: Benedikt Kreß
Tel.: 02651-702902-62
Email: benedikt.kress@mayen.de
Gezeichnet: C. Schmitz

Datum: 16.06.2025
Pr. Nr.: -
Anlage: 1 Blatt: 1

Projektbezeichnung:
Barrierefreie Haltestelle
- Mayen - Alzheim - Dorfplatz

Planbezeichnung:
Ausführungsplan

Maßstab:
1:150

Änderungsindex:

Index	Art der Änderung	Datum	Name