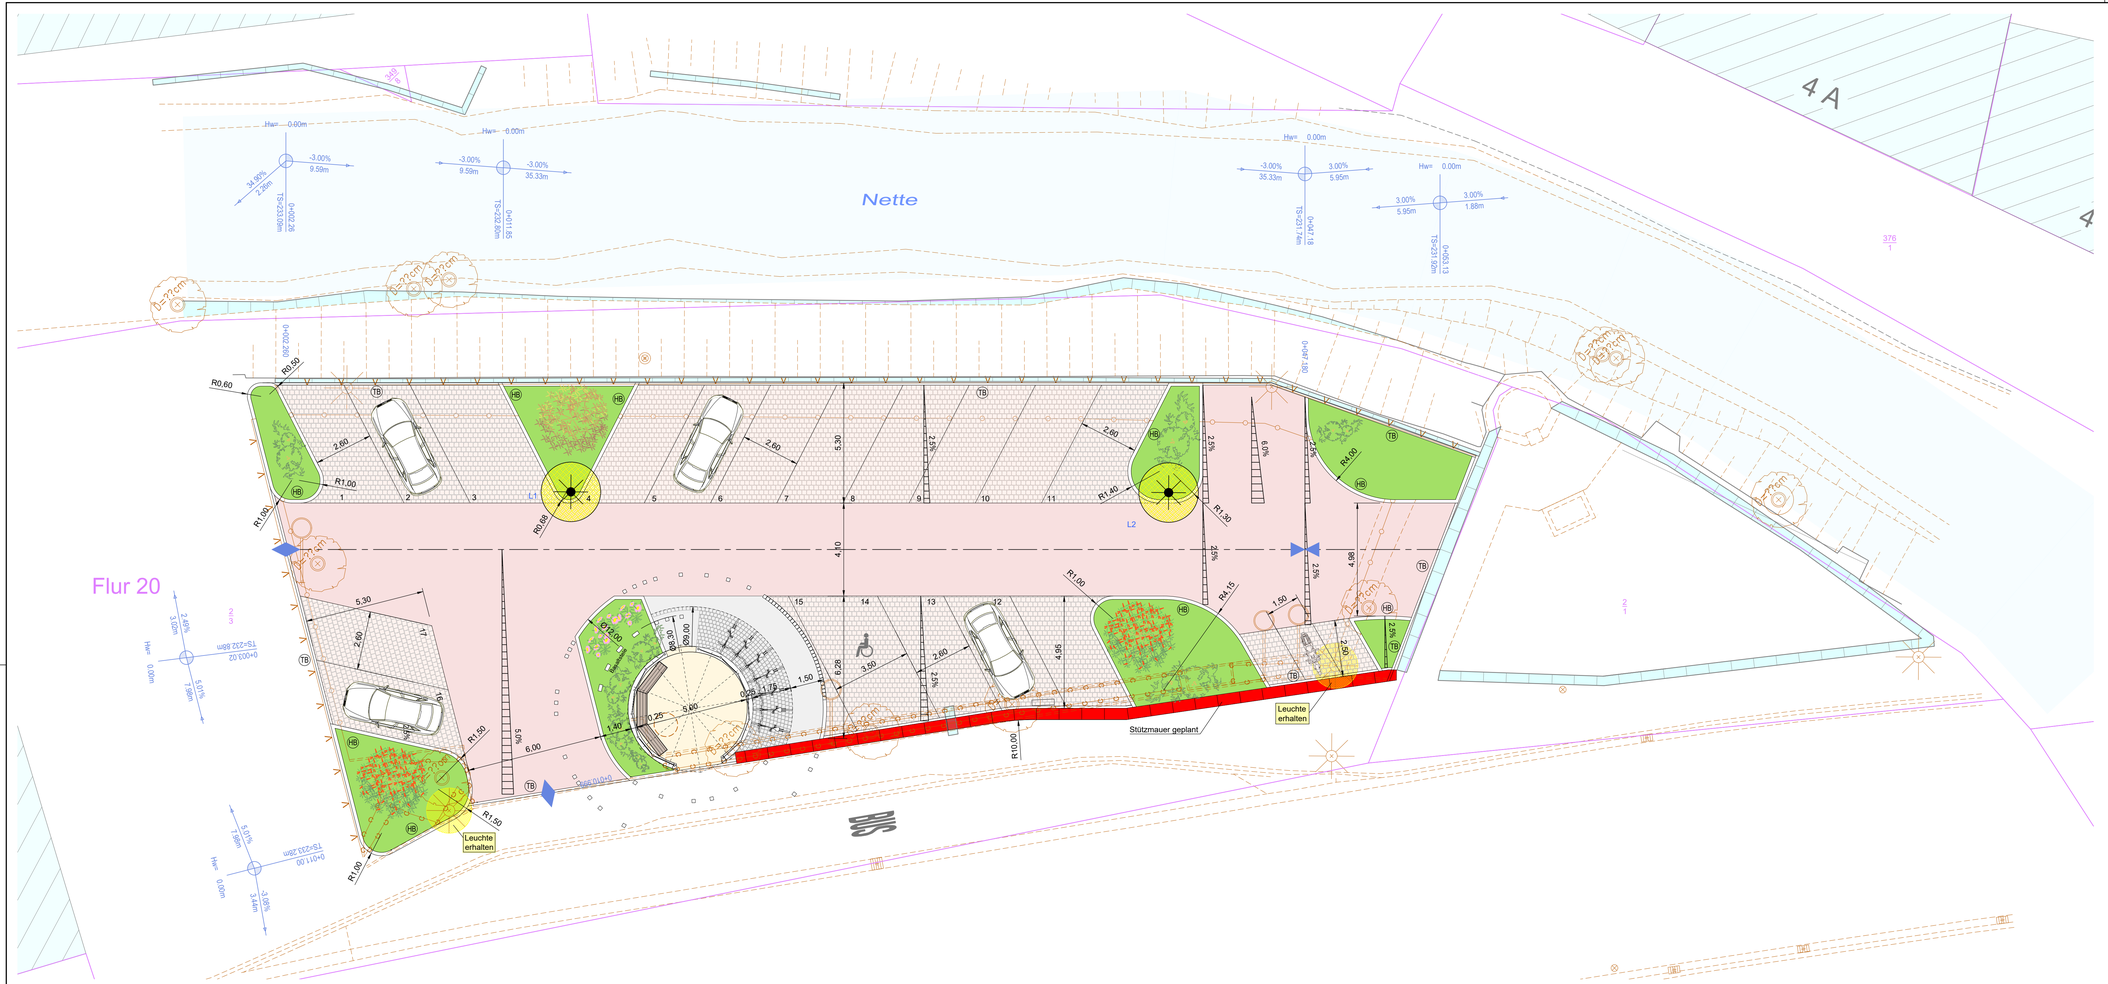

Zeichenerklärung

Bestand

- Kanaldeckel
- Hydrant
- Wasserschieber
- Regenablauf
- Laterne
- Mast oder Pfosten
- Verkehrsschilder
- Polygonpunkt (Vektord. Katasteramt)
- Grenzpunkt (Vektord. Katasteramt)
- Polygonpunkt Aufmaß (Büro IBS)
- Grenzpunkt Aufmaß (Büro IBS)
- Örtl. Polygonnetz (Büro IBS)
- Flurstücksgrenze
- Flurgrenze
- Gemarkungsgrenze
- Straßenrand
- Zaun
- Hecke
- Wohngebäude
- Wirtschaftsgebäude
- Mauer
- Höfe und Eingänge
- Tore und Hauseingänge
- Baum mit Stammdurchmesser
- Böschung

Planung

- Grünfläche allgemein
- Einschnittsböschung
- Entwässerungsmulde
- Dammböschung
- Bankett
- Rinne
- Rechteckpflaster Gehweg / Ökopflaster Parkplatz
- Entwässerungsrinne
- Fahrbahn Asphalt - Deckensanierung / Vollausbau
- Straßenachse
- Fahrbahn - Verbundpflaster / ungebundene Deckschicht
- Entwässerungsrinne
- Rundbord / Hochbord
- Angleichung befestigt, Flurstück öffentlich
- Angleichung befestigt, Flurstück privat
- L1 Leuchte
- RE XY Baum / Strauch
- Regenablauf mit Anschluß an den vorh. RW-Kanal RE (50/50cm)
- Regenablauf mit Anschluß an den vorh. RW-Kanal RE (30/50cm)
- Querneigungswechsel
- Gefällewechsel
- Hochpunkt / Tiefpunkt
- 6+070.000 Stationierung
- Höhen-/ Lagebezugspunkt
- Baum roden
- RQ1 Regelquerschnitt
- Mauer / Stützmauer geplant
- Ökopflaster

Aufsteller:	IBS - Ingenieure GbR Polcher Straße 4-6 56727 Mayen Tel. 02651 / 70576-0 Fax 02651 / 70576-29 info@ibs-ingenieure.com www.ibs-ingenieure.com
Auftraggeber:	Stadtverwaltung Mayen Fachbereich 3 - Bereich 3.1. Planung 56727 Mayen, Rosengasse 2
Bearbeitung u. Planstand:	Projektleitung: M. Brück Konstruktion: A. Jacob
	Vorentwurf X Entwurf Ausführung
Bearbeiter:	Mayen, den
Auftraggeber:	Mayen, den

Projekt:	Umgestaltung Parkplatz am Mühlenturm Stadt Mayen
Gewerk:	Straßenbau
Planbezeichnung:	Lageplan

Projekt Nr.:	Plan Nr.:	Maßstab:	Datum:
21-156	2.0	1:100	19.08.2025