


## Legende Haltestelle

7 m	Hochbord
2 m	Rundbord
41 m <sup>2</sup>	Gehweg
1,6 m <sup>2</sup>	Rinne einzeilig
1,3 m <sup>2</sup>	Rinne zweizeilig
	Rippenplatten 11 m <sup>2</sup>
	Noppenplatten 0,36m <sup>2</sup>

## Legende FGÜ

-  Bord 12/6
-  Bord 6/3
-  Rundbord
-  Gehweg
-  Rinne zweizeilig
-  Rippenplatten 3,1 m<sup>2</sup>
-  Noppenplatten 3,5m<sup>2</sup>

Gas VG 150 / VG 100

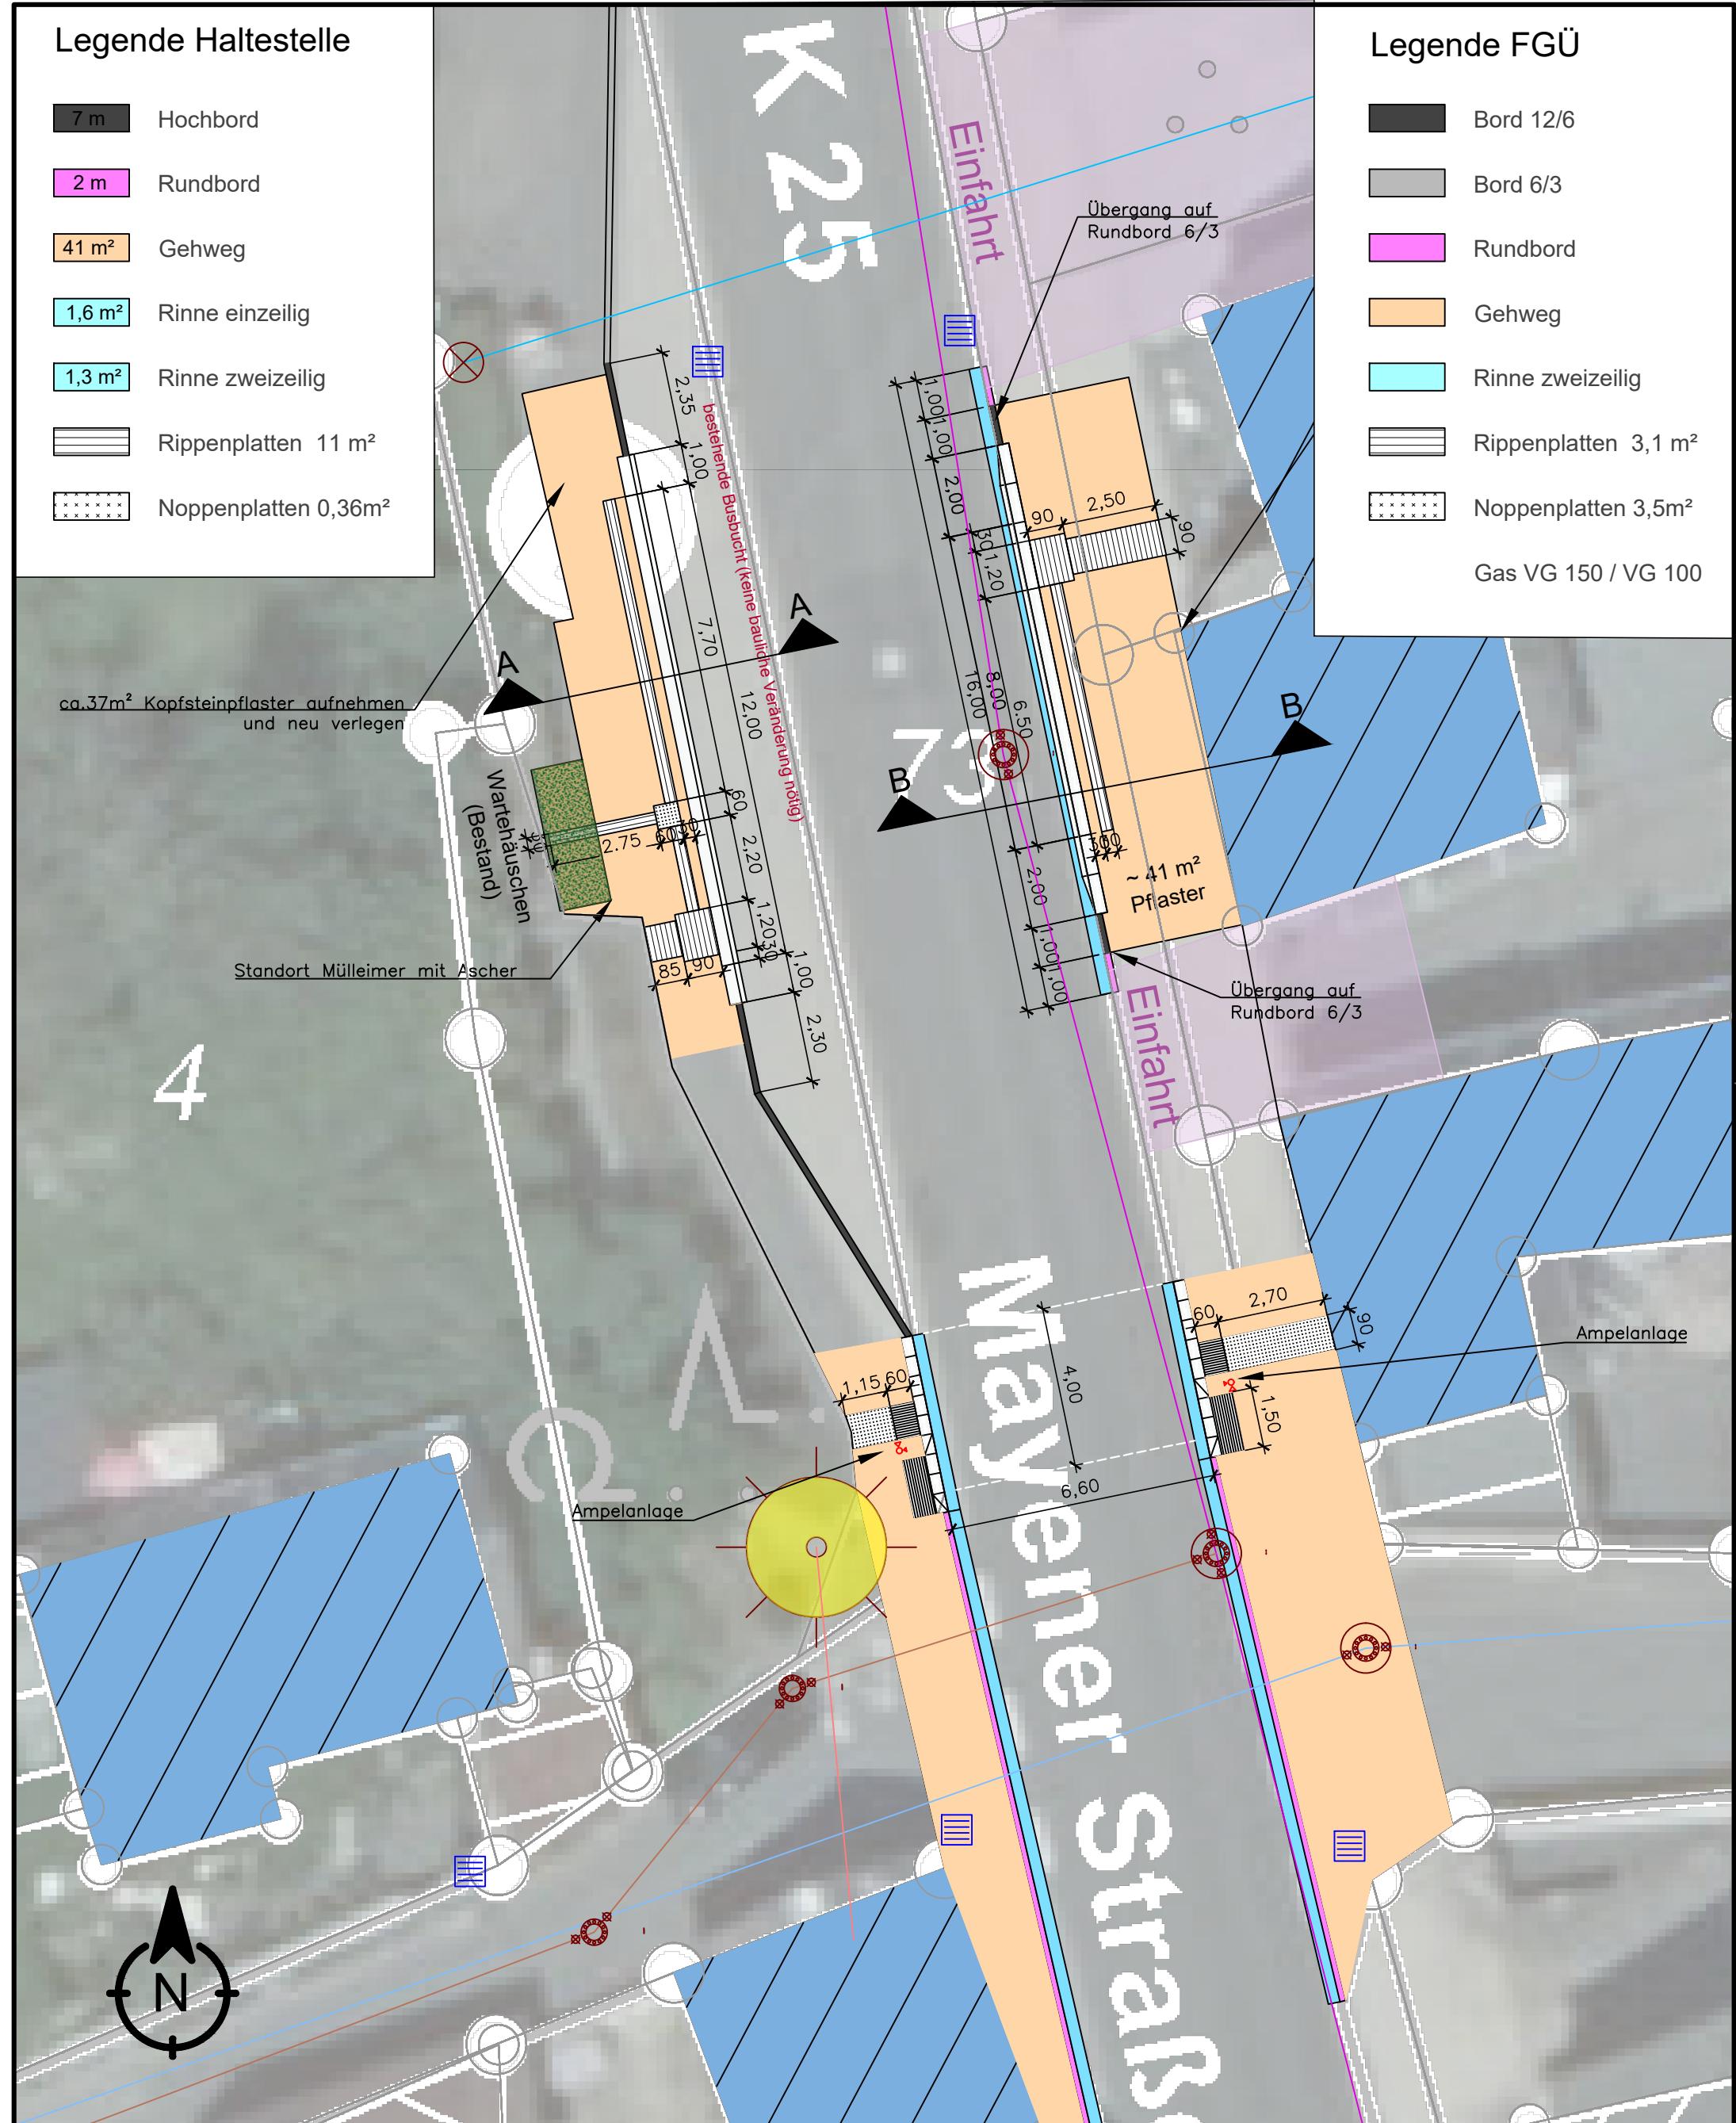

## Haltestelle "Dorfbrunnen" Alzheim



Stadtverwaltung Mayen  
Fachbereich 3 - 3.2 Tiefbau  
Rathaus Rosengasse  
56727 Mayen

Bearbeiter: Benedikt Kreß

Tel.: 02651-702902-62  
Email: benedikt.kress@mayen.de  
Gezeichnet: Claudia Schmitz

---

Datum: 29.09.2025  
Pr. Nr.: -  
Anlage: 1 Blatt: 1

Projektbezeichnung:  
**Barrierefreie Bushaltestellen**  
Mayen, Alzheim, Dorfbrunnen

## Planbezeichnung:

<b>Maßstab:</b> 1:150	<b>Änderungsindex:</b> Index   Art der Änderung      Datum      Name		