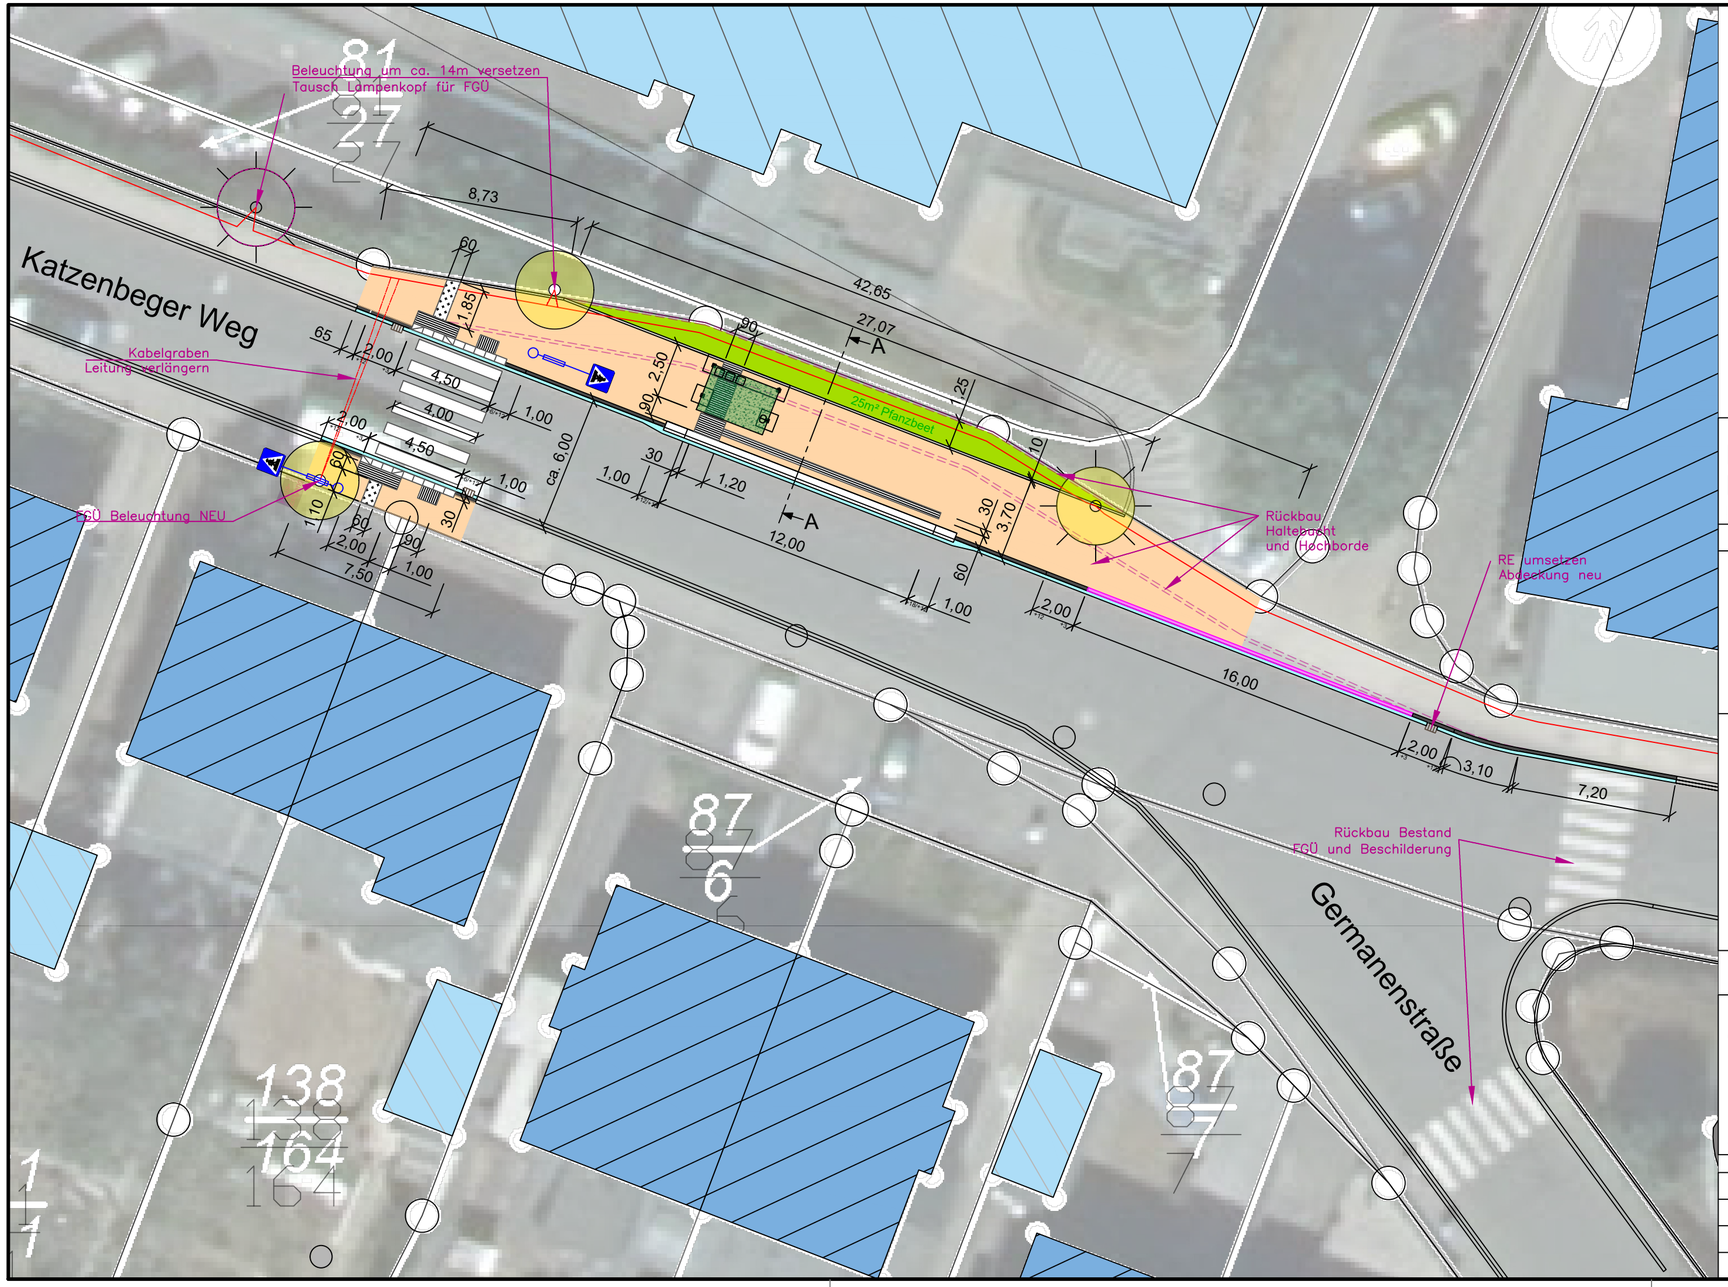

Legenden

32 m	Hochbord	36 m	Tiefbord
139 m²	Gehweg	25 m²	Pflanzbeet neu anlegen
71 m	Rinne einzeilig		Noppenplatten 1,8 m²
16 m	Rundbord		Rippenplatten 10 m²

Projekt: Bushaltestelle Arbeitsamt Barrierefreier Umbau Kernstadt – Katzenberger Weg	Unterlage / Blatt Nr. Nr.
Projekt-Nr.:	Maßstab: 1:200

Mayenzeit
leben und erleben

Stadtverwaltung Mayen
Fachbereich 3 – 3.2 Tiefbau
Rathaus Rosengasse 2
56727 Mayen

Lageplan
Barrierefreie Haltestelle
Am Arbeitsamt

aufgestellt:

_ _ _ _ _ _ _ _ _ _ _ _ _, den _ _ _ _ _ _ _ _ _ _

gezeichnet:	04.12..2024	C. Schmitz
geprüft:		
	Datum	Zeichen

Planstatus:
Ausführungssplanung

Nr.	Art der Änderung	Datum	Zeichen
1	zusätzliche Beleuchtung FGÜ	04.02.2025	C.Schmitz
2			
3			