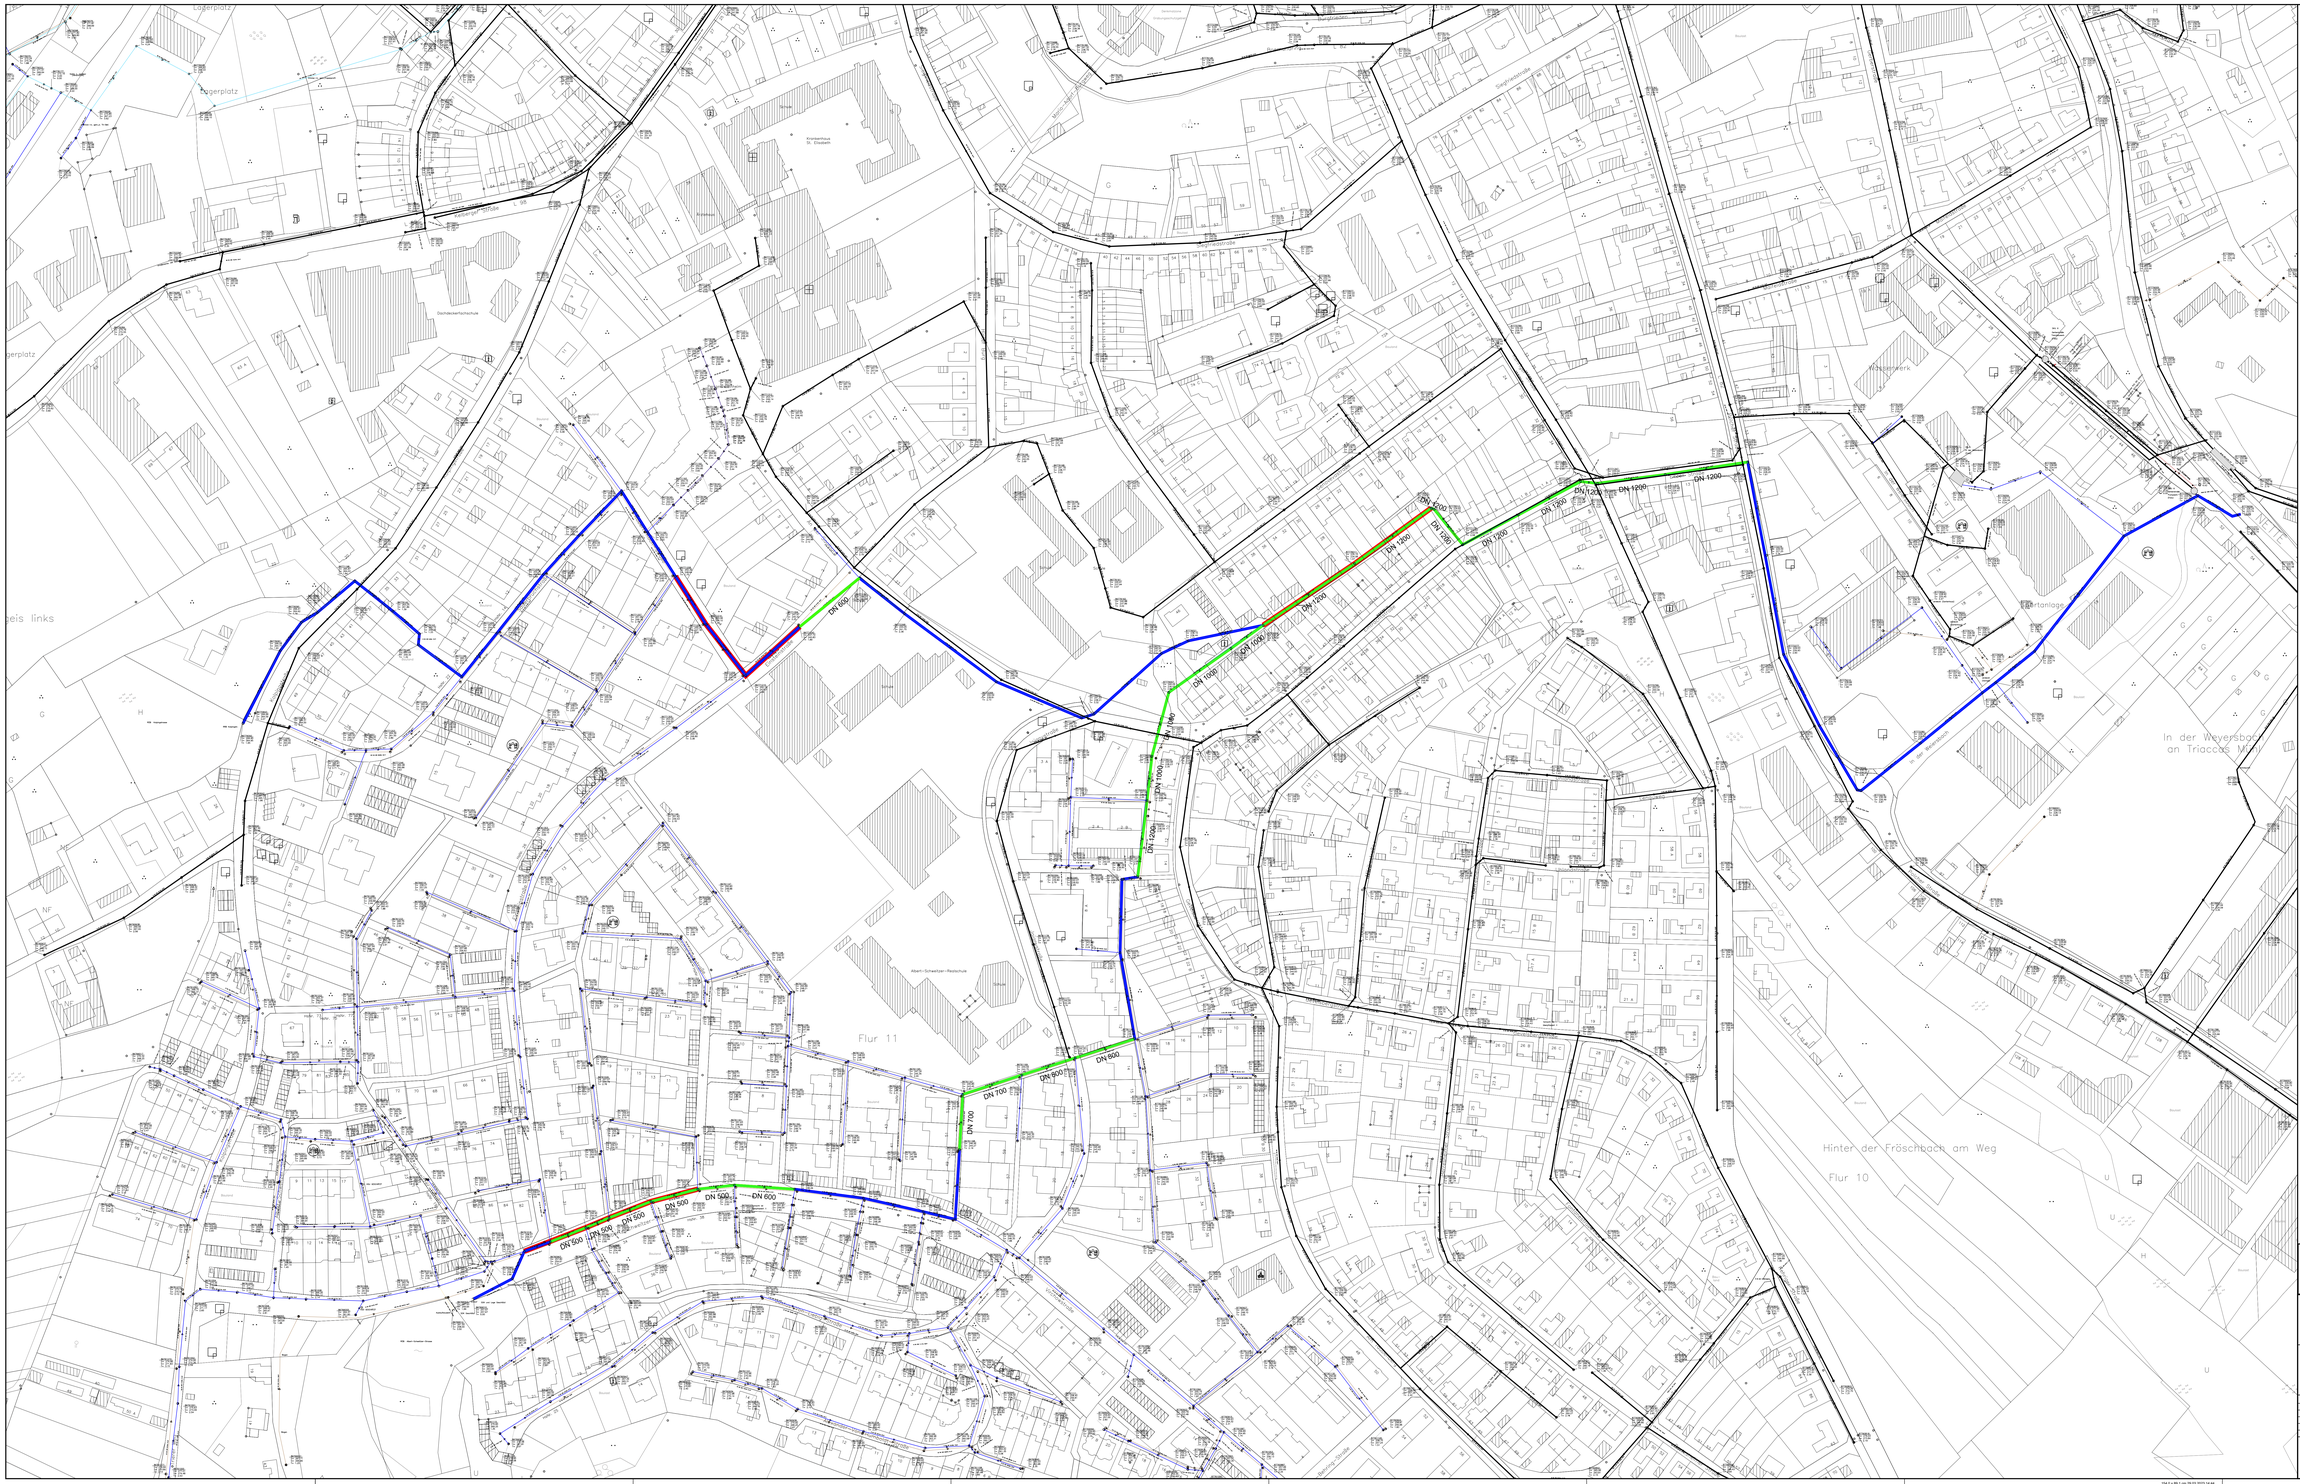

Stadtverwaltung Mayen

Ingenieurbüro Obster
Beratender Ingenieur
56564 Neuwied
An der Kirmeswiese 18
Telefon 01701667121
www.gisnetz.com

Anlage	B
Blatt	1
Projekt	20677

Projektbearbeitung	Datum	Zeichen
bearbeitet	13.03.23	dgz
gezeichnet	13.03.23	dgz
geprüft	13.03.23	dgz

Kanalnetzberechnung
Stocktalbach und Basilbach
in Mayen

Lageplan

Maßstab 1:1000

Index	geändert	Datum	Zeichen

Aufgestellt: Neuwied, im März 2023