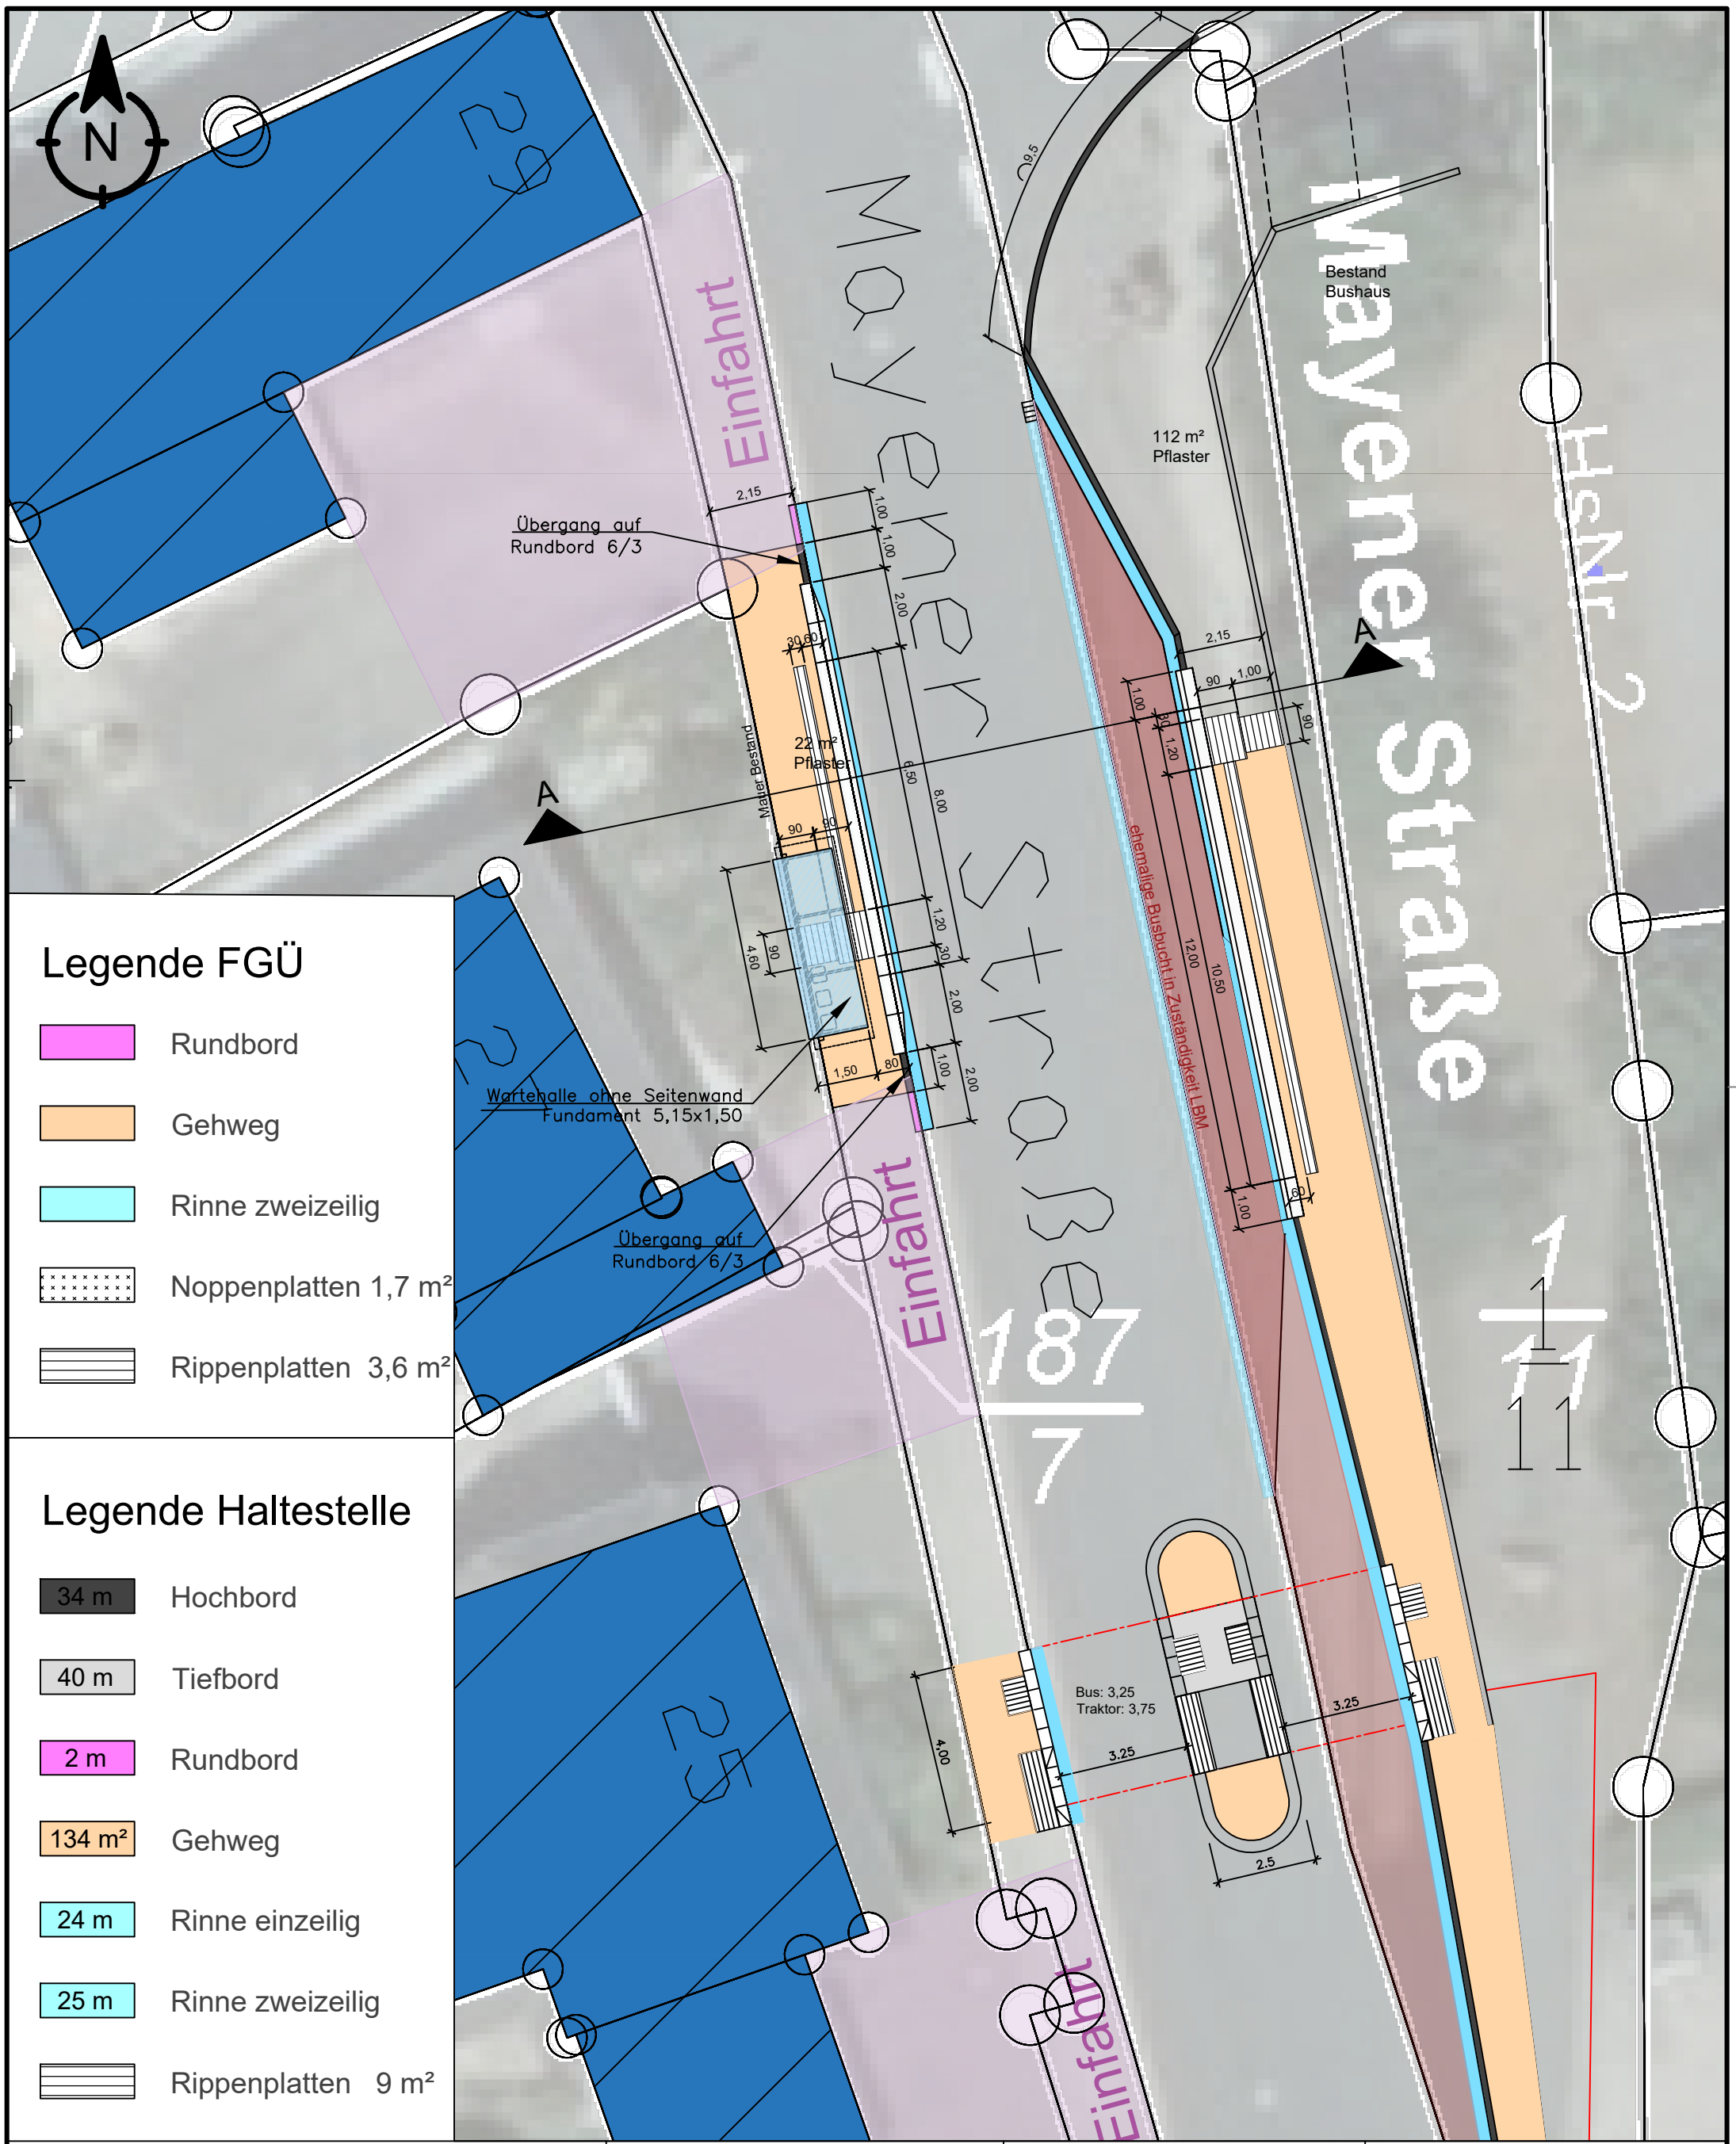

Haltestelle "Dorfplatz" Alzheim	**Bearbeiter: Benedikt Kreß** Tel.: 02651-702902-62 Email: benedikt.kress@mayen.de Gezeichnet: C. Schmitz	Projektbezeichnung: Barrierefreie Haltestelle - Mayen - Alzheim - Dorfplatz	Planbezeichnung: Entwurf mit Mittelinsel
Mayenzeit leben und erleben Stadtverwaltung Mayen Fachbereich 3 - 3.2 Tiefbau Rathaus Rosengasse 56727 Mayen	Datum: 30.09.2025 Pr. Nr.: - Anlage: 1 Blatt: 1	Maßstab: 1:150	Änderungsindex: Index / Art der Änderung / Datum / Name